


SCHNITT EE

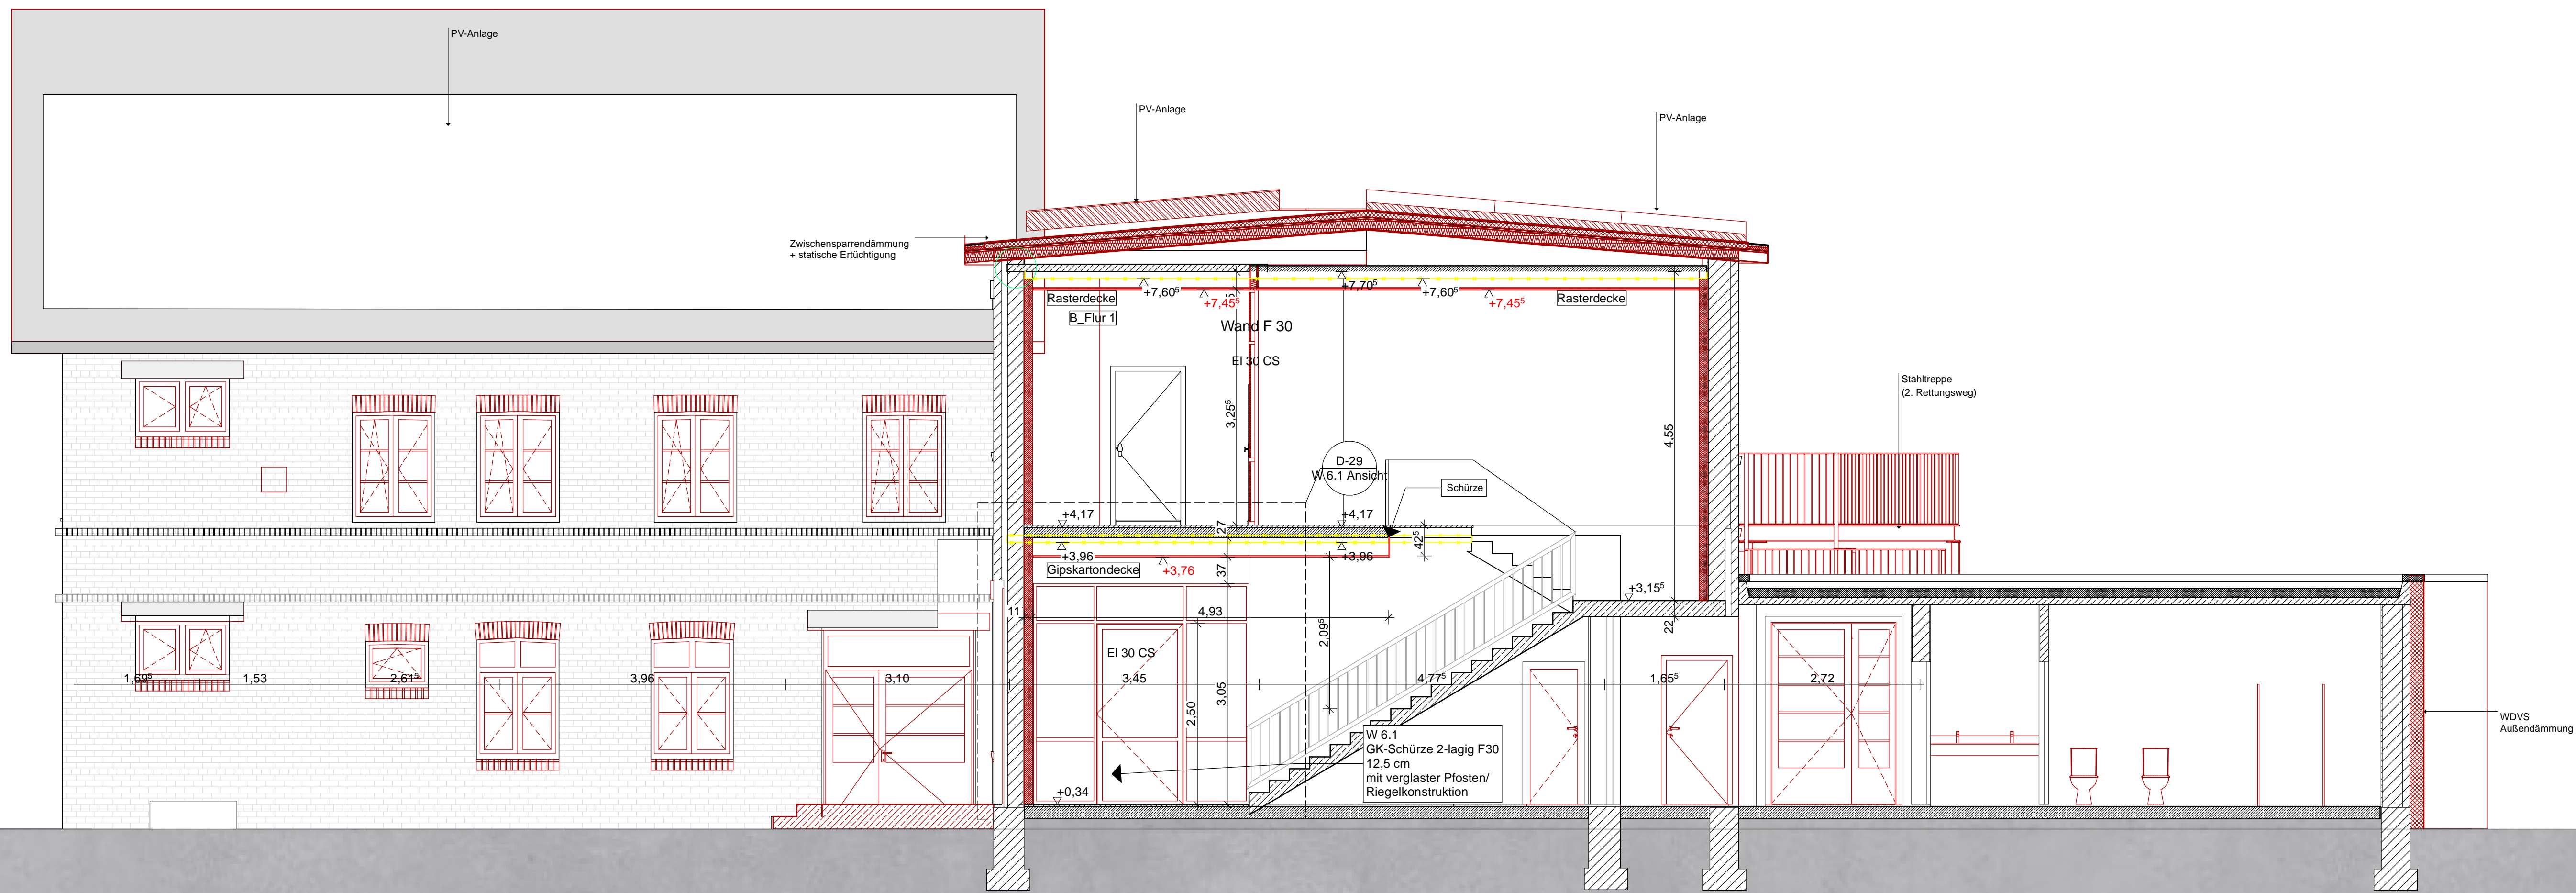

SCHNITT FF

Ausführungsplanung

Lageplan M 1:2000
KAI LUETKENS
ARCHITEKTUR
Kai Luetkens - Architektur
Budapesterstrasse 47
20359 Hamburg
Tel: 040.50680080

Alle Maße sind am Bau zu prüfen

Index	Änderungen	Datum	Name
Kulturzentrum BiM des Vereins Bürgerhaus in Meiendorf e.V. 240 + 250 SCHNITT EE + FF Trockenbau zusätzl. Text			
Bauvorhaben: 303 - Kulturzentrum BiM des Vereins Bürgerhaus in Meiendorf e.V. Beschreibung Bauvorhaben Saseler Straße 21 22145 Hamburg		Beauftragt durch: Bezirksamt Wandsbek Schloßstraße 60 22041 Hamburg Tel: #Auftraggeberin Telefon E-Mail: #Auftraggeber:in E-Mail	
Blattformat: DIN A0 (1.189 x 841 mm)		Maßstab: 1:50	Datum: 31.01.2023
		Bearbeitet Erstellt	Name: EF EF