




Schnitt B-B

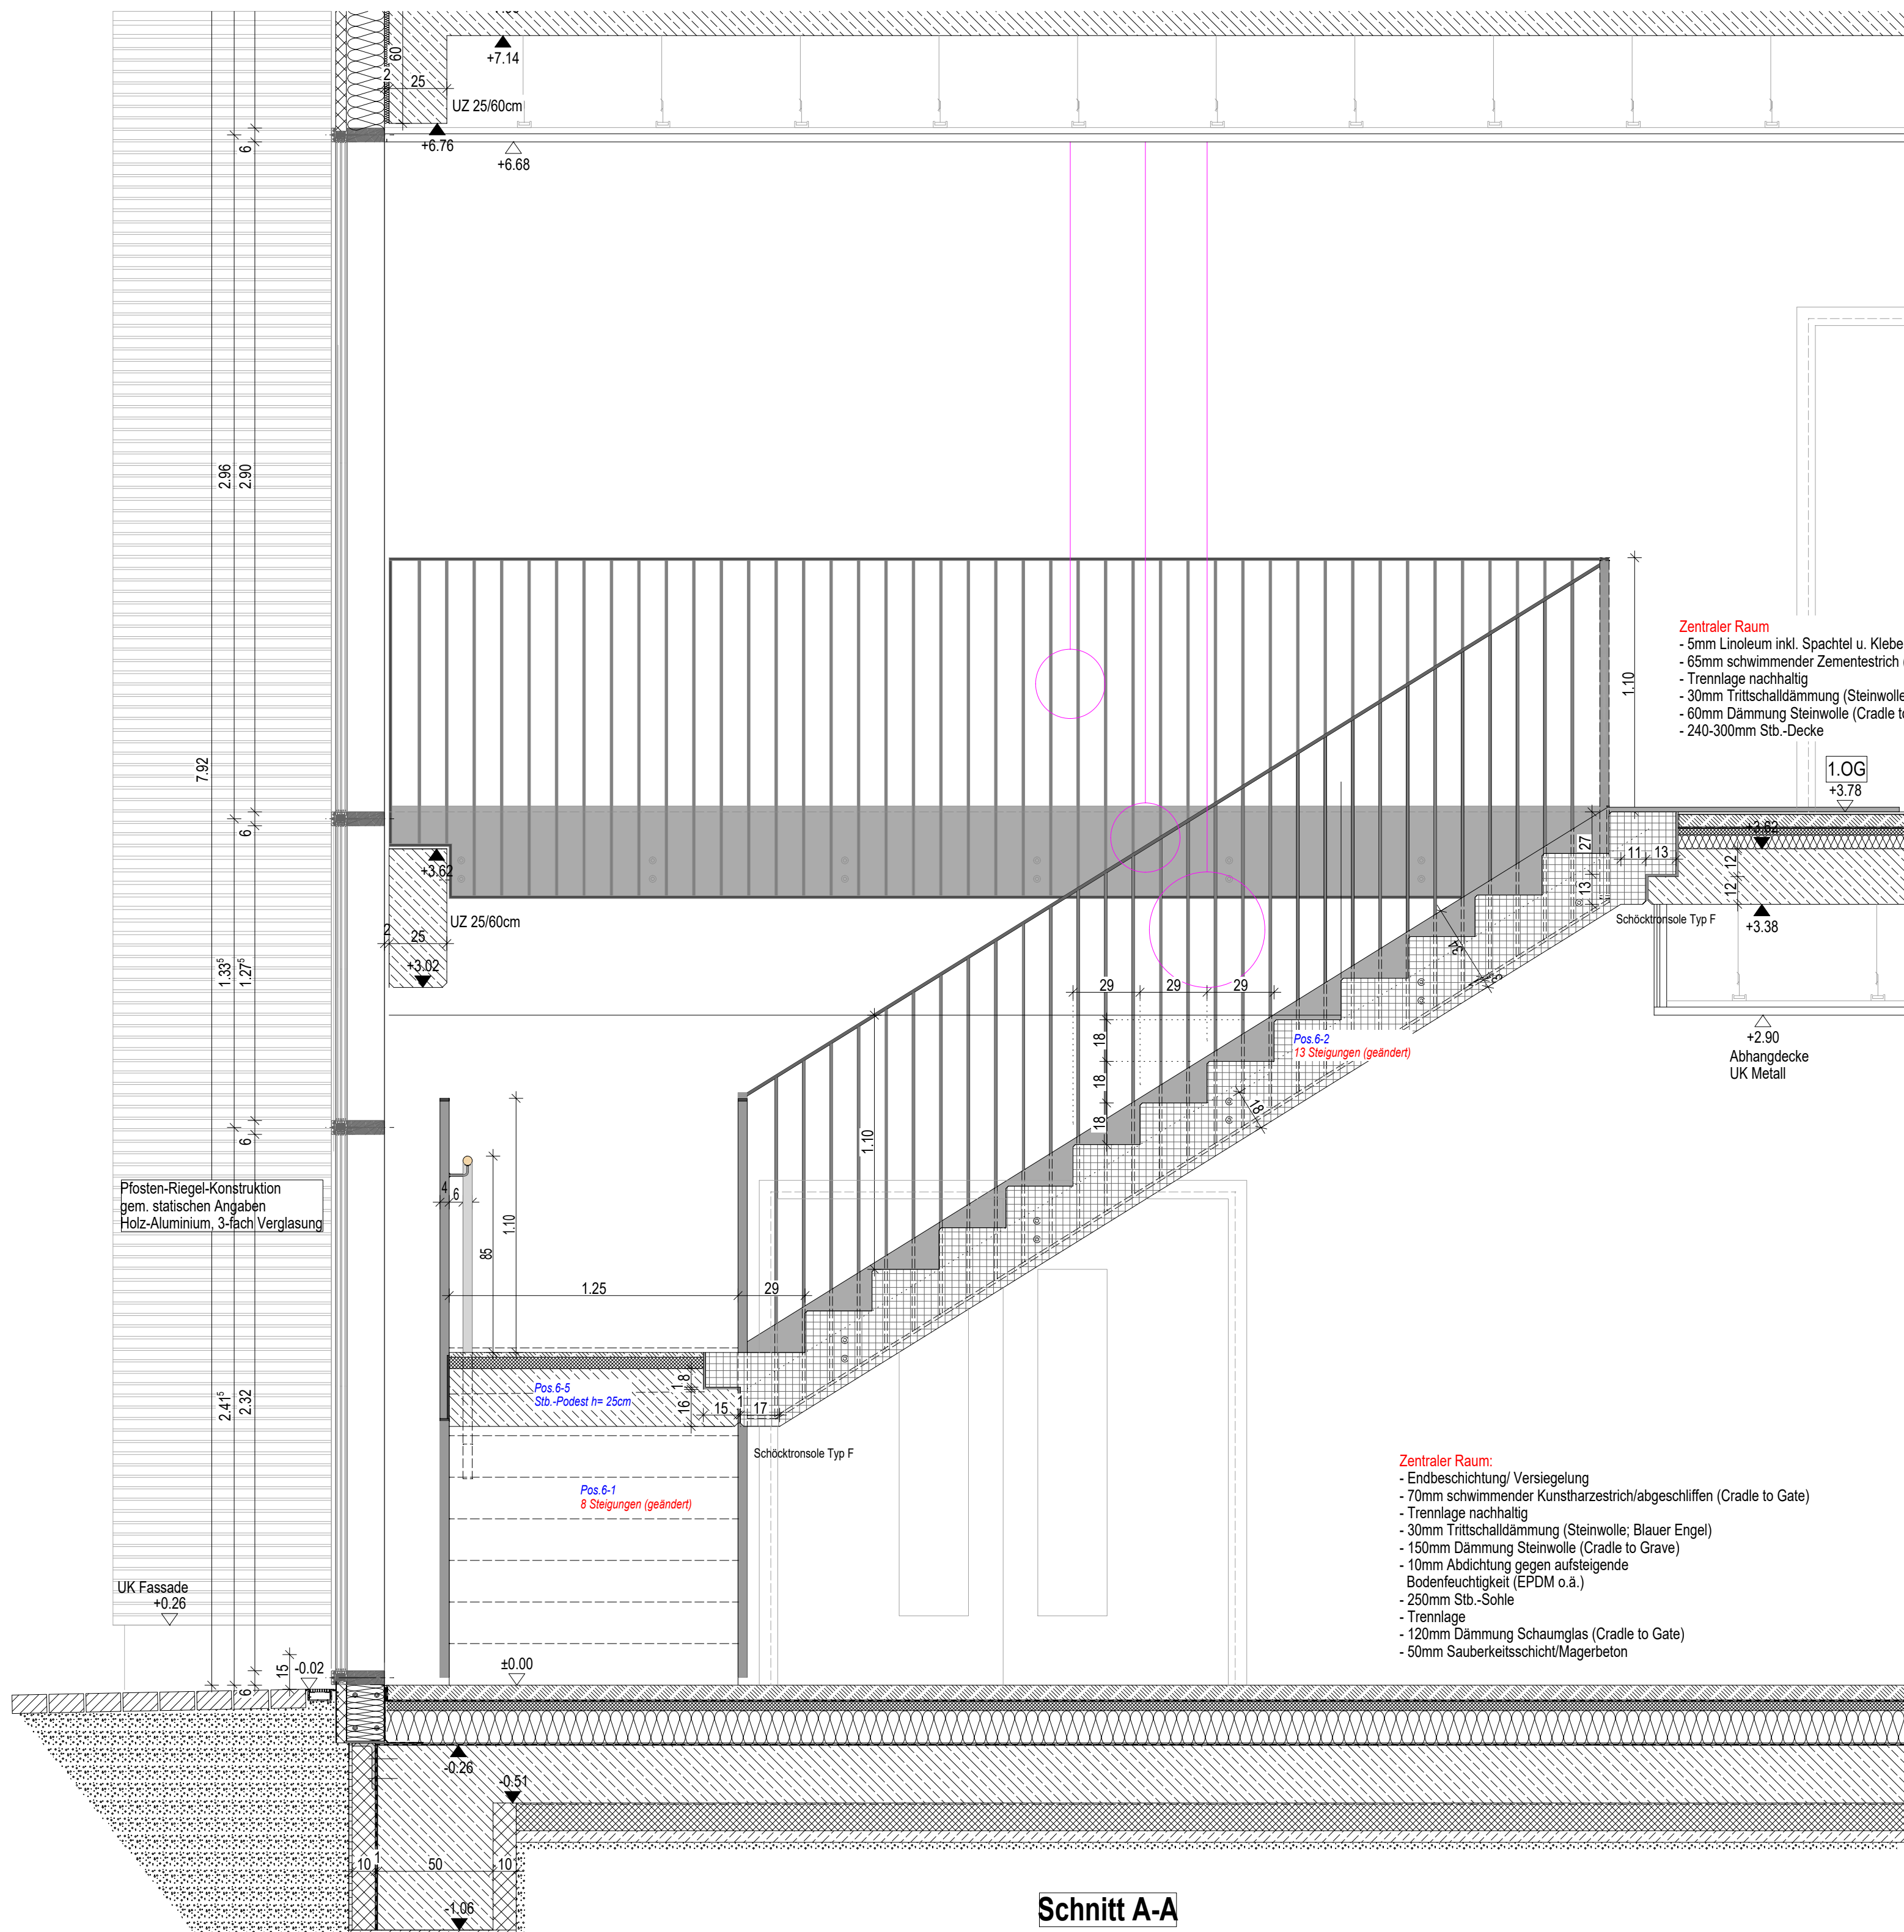

Schnitt A-A

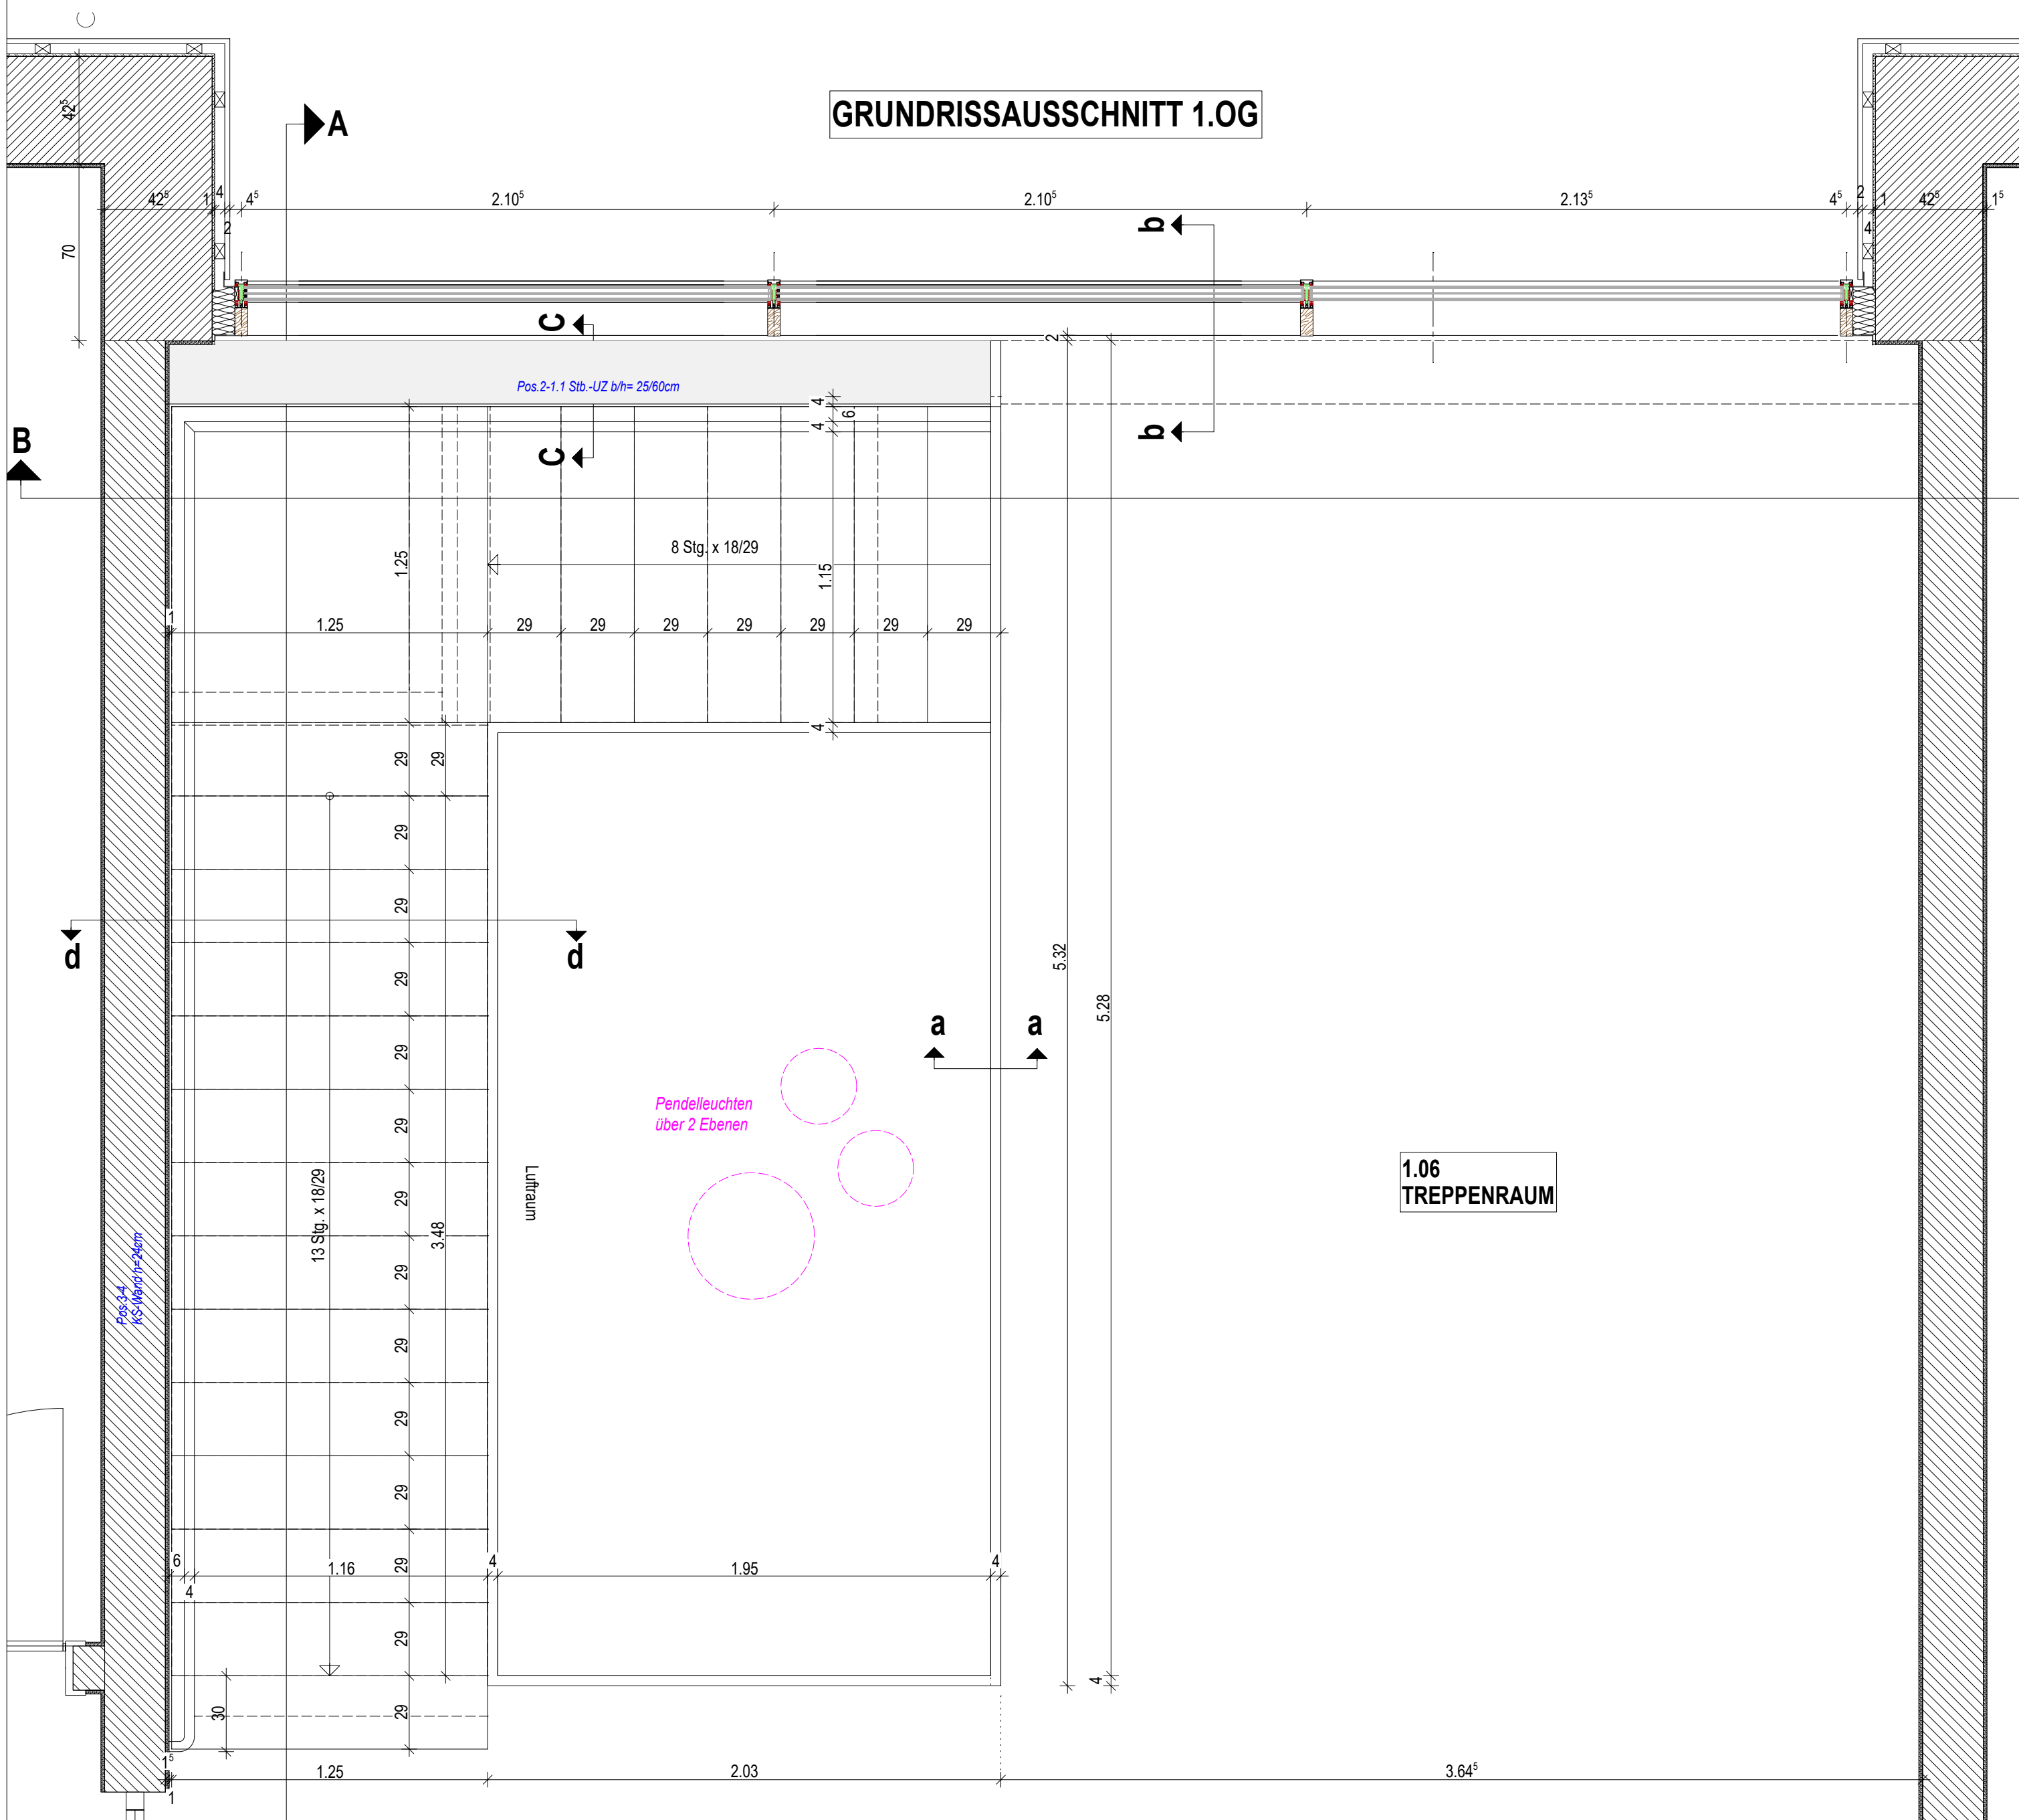

GRUNDRISSAUSSCHNITT 1.OG

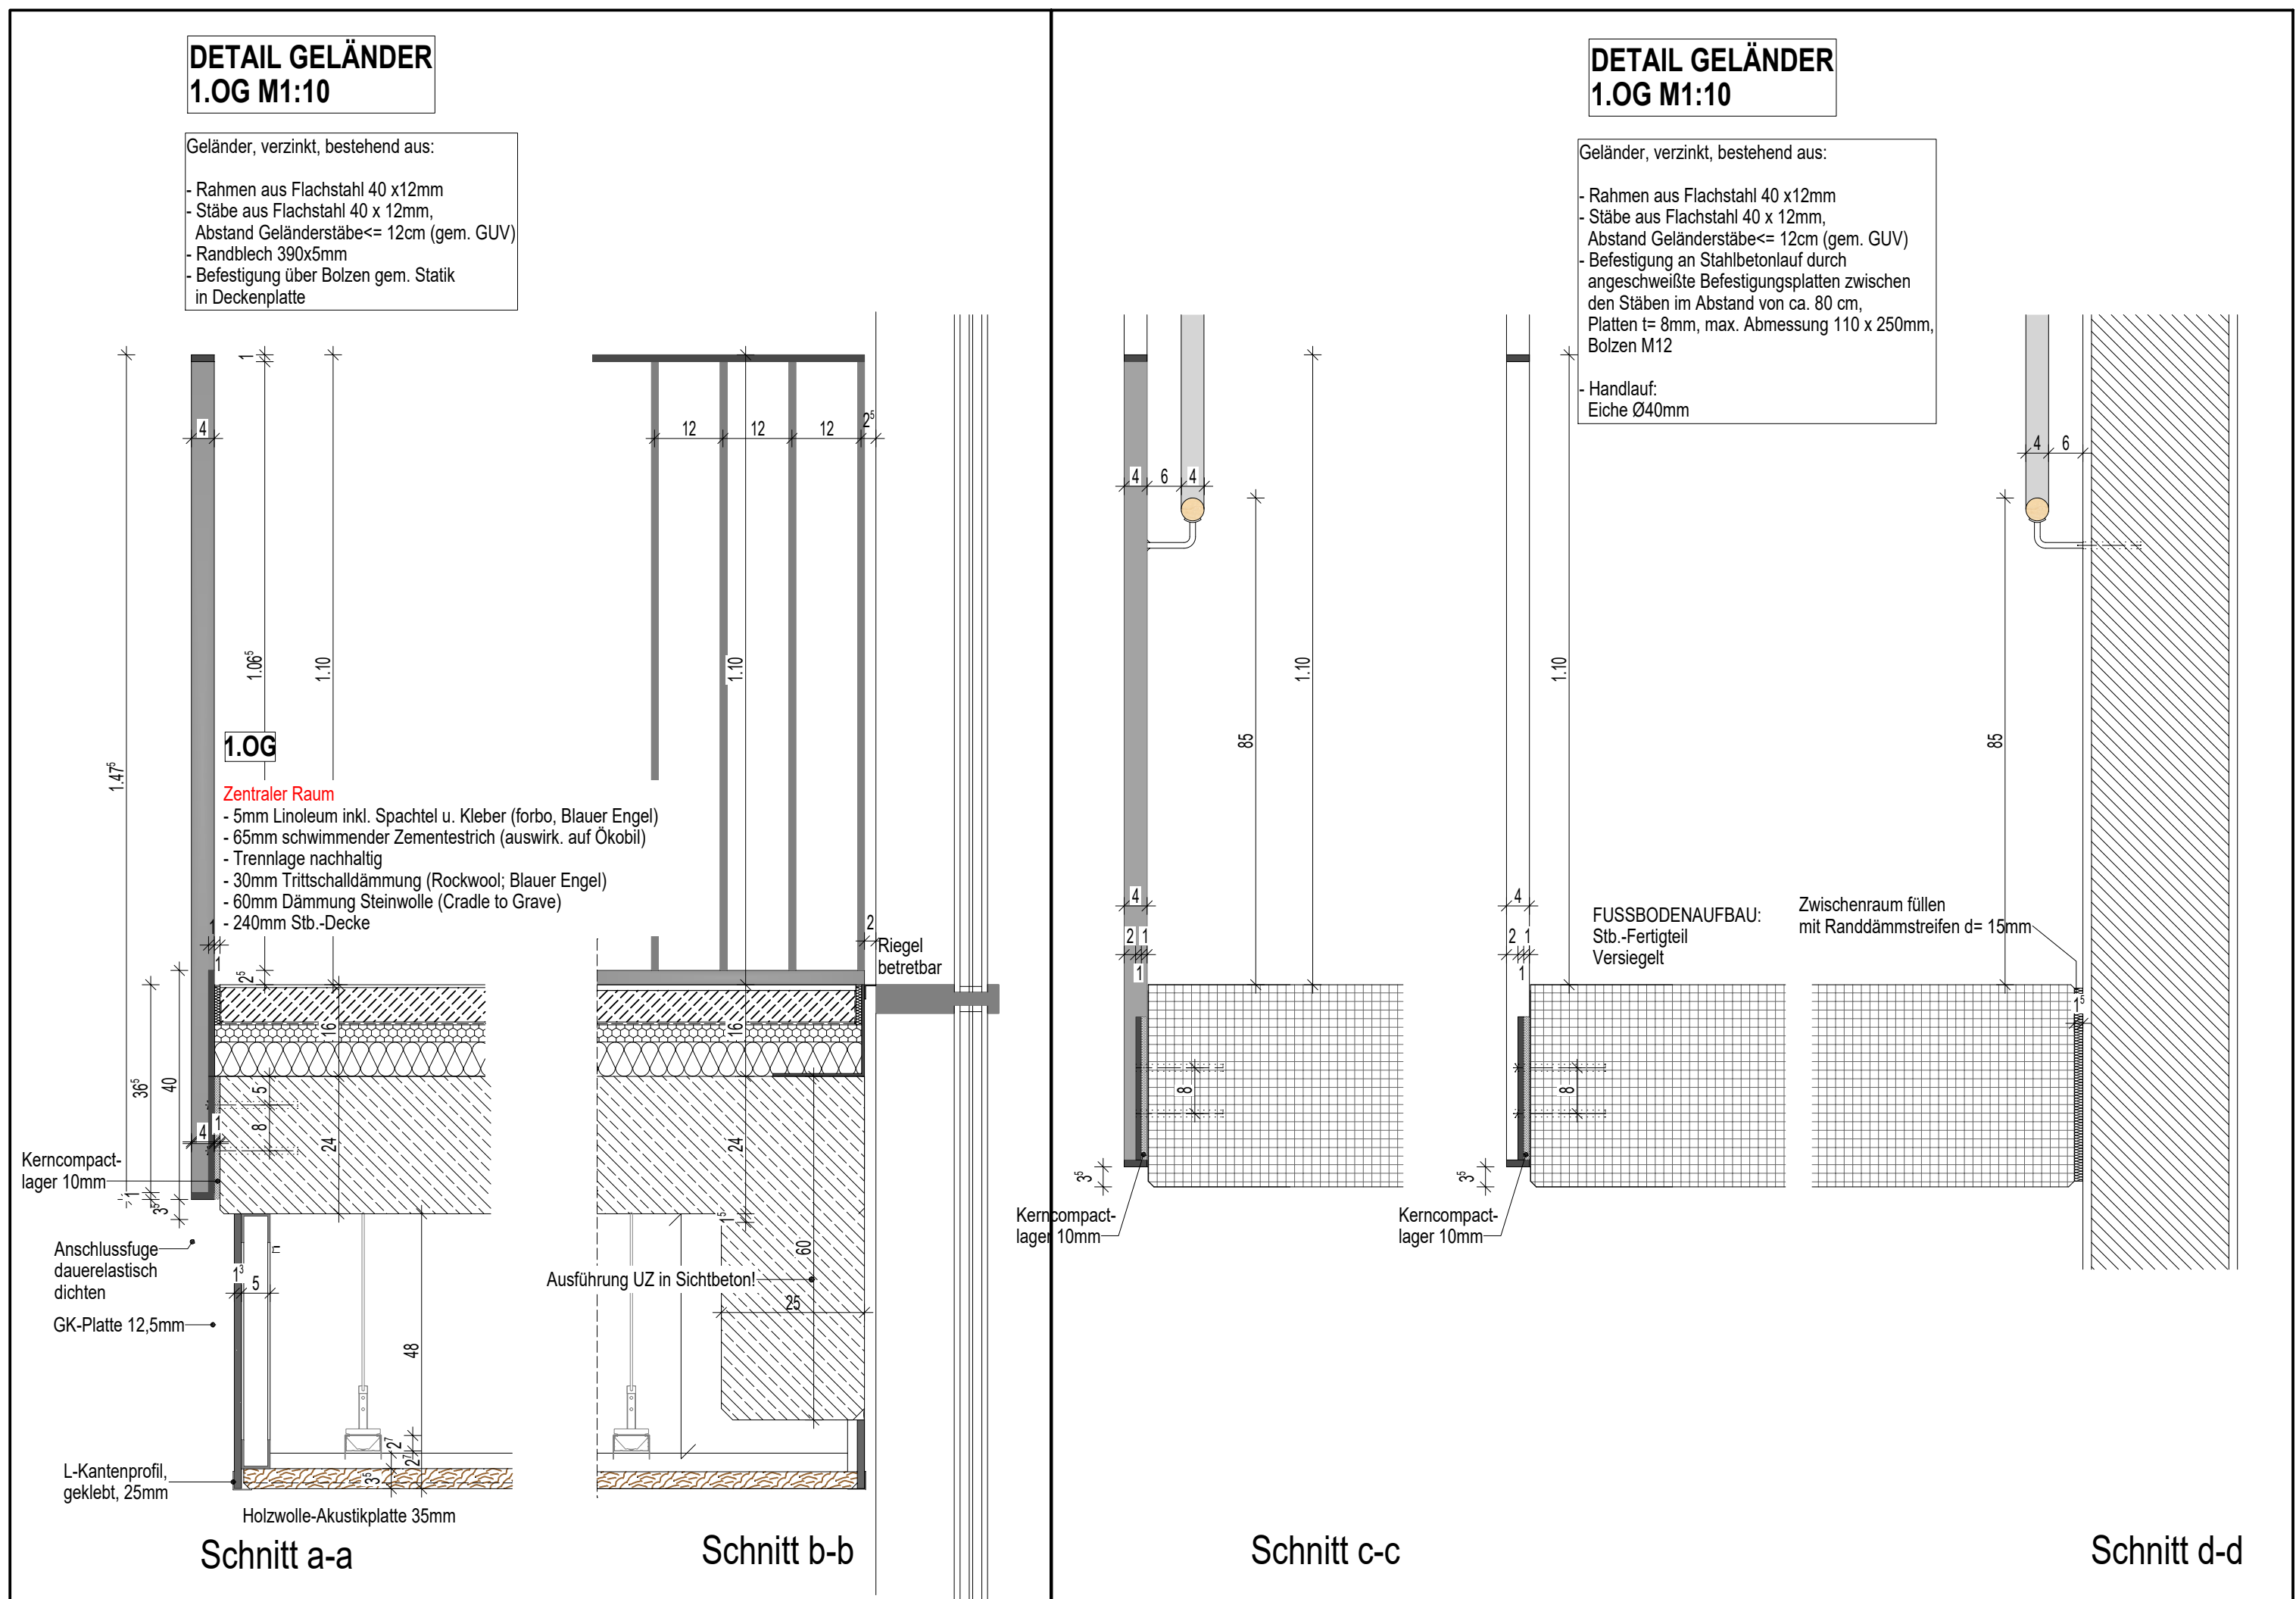

DETAIL GELÄNDER
1.OG M1:10

DETAIL GELÄNDER
1.OG M1:10

1.OG

Zentraler Raum
- 5mm Linoleum inkl. Spachtel u. Kleber (Blauer Engel)
- 65mm schwimmender Zementestrich (auswirk. auf Ökobil)
- Trennlage nachhaltig
- 30mm Trittschalldämmung (Steinwolle; Blauer Engel)
- 60mm Dämmung Steinwolle (Cradle to Grave)
- 240-300mm Stb.-Decke

FUSSBODENAUFBAU:
Stb.-Fertigteil
Versiegelt

Zwischenraum füllen
mit Randdämmstreifen d=15mm

Schnitt a-a

Schnitt b-b

Schnitt c-c

Schnitt d-d

Alle Maße sind am Bau zu prüfen. Alle Höhenmaße bezogen auf OKFF

AP.03	06.02.2025	JR	Angepasste Ausführungsplanung gem. Ausschreibung
AP.02	06.02.2025	Ma	Angepasste Ausführungsplanung gem. Ausschreibung
AP.01	28.10.2024	Ma	Pendelleuchten Treppenaue, Deckenkoffer; Korrekturen/Anpassungen
Index	Datum	Bearbeiter	Index-Notiz
Neubau Haus der Jugend Barmbek			
Wittenkamp 17 22307 Hamburg			
Bauherr/in	Bezirksamt Hamburg Nord Interner Service Kümmelstraße 7 20249 Hamburg		
Vertreten durch:	Sprinkenhof GmbH Burchardstraße 8 20095 Hamburg		
Planinhalt	Treppe Zentraler Raum		
Verfasser Ma	Maßstab 1:20/ 1:10	Plannr.	4051
Projektnummer 2017-00	Erstellt 27.08.2024	Index	AP.03
Iup + architekten Tel. 040 - 390 78 95, Fax 040 - 39 76 97 info@iup-architekten.com			Inhaber S. Mathey Borselstraße 7 22765 Hamburg