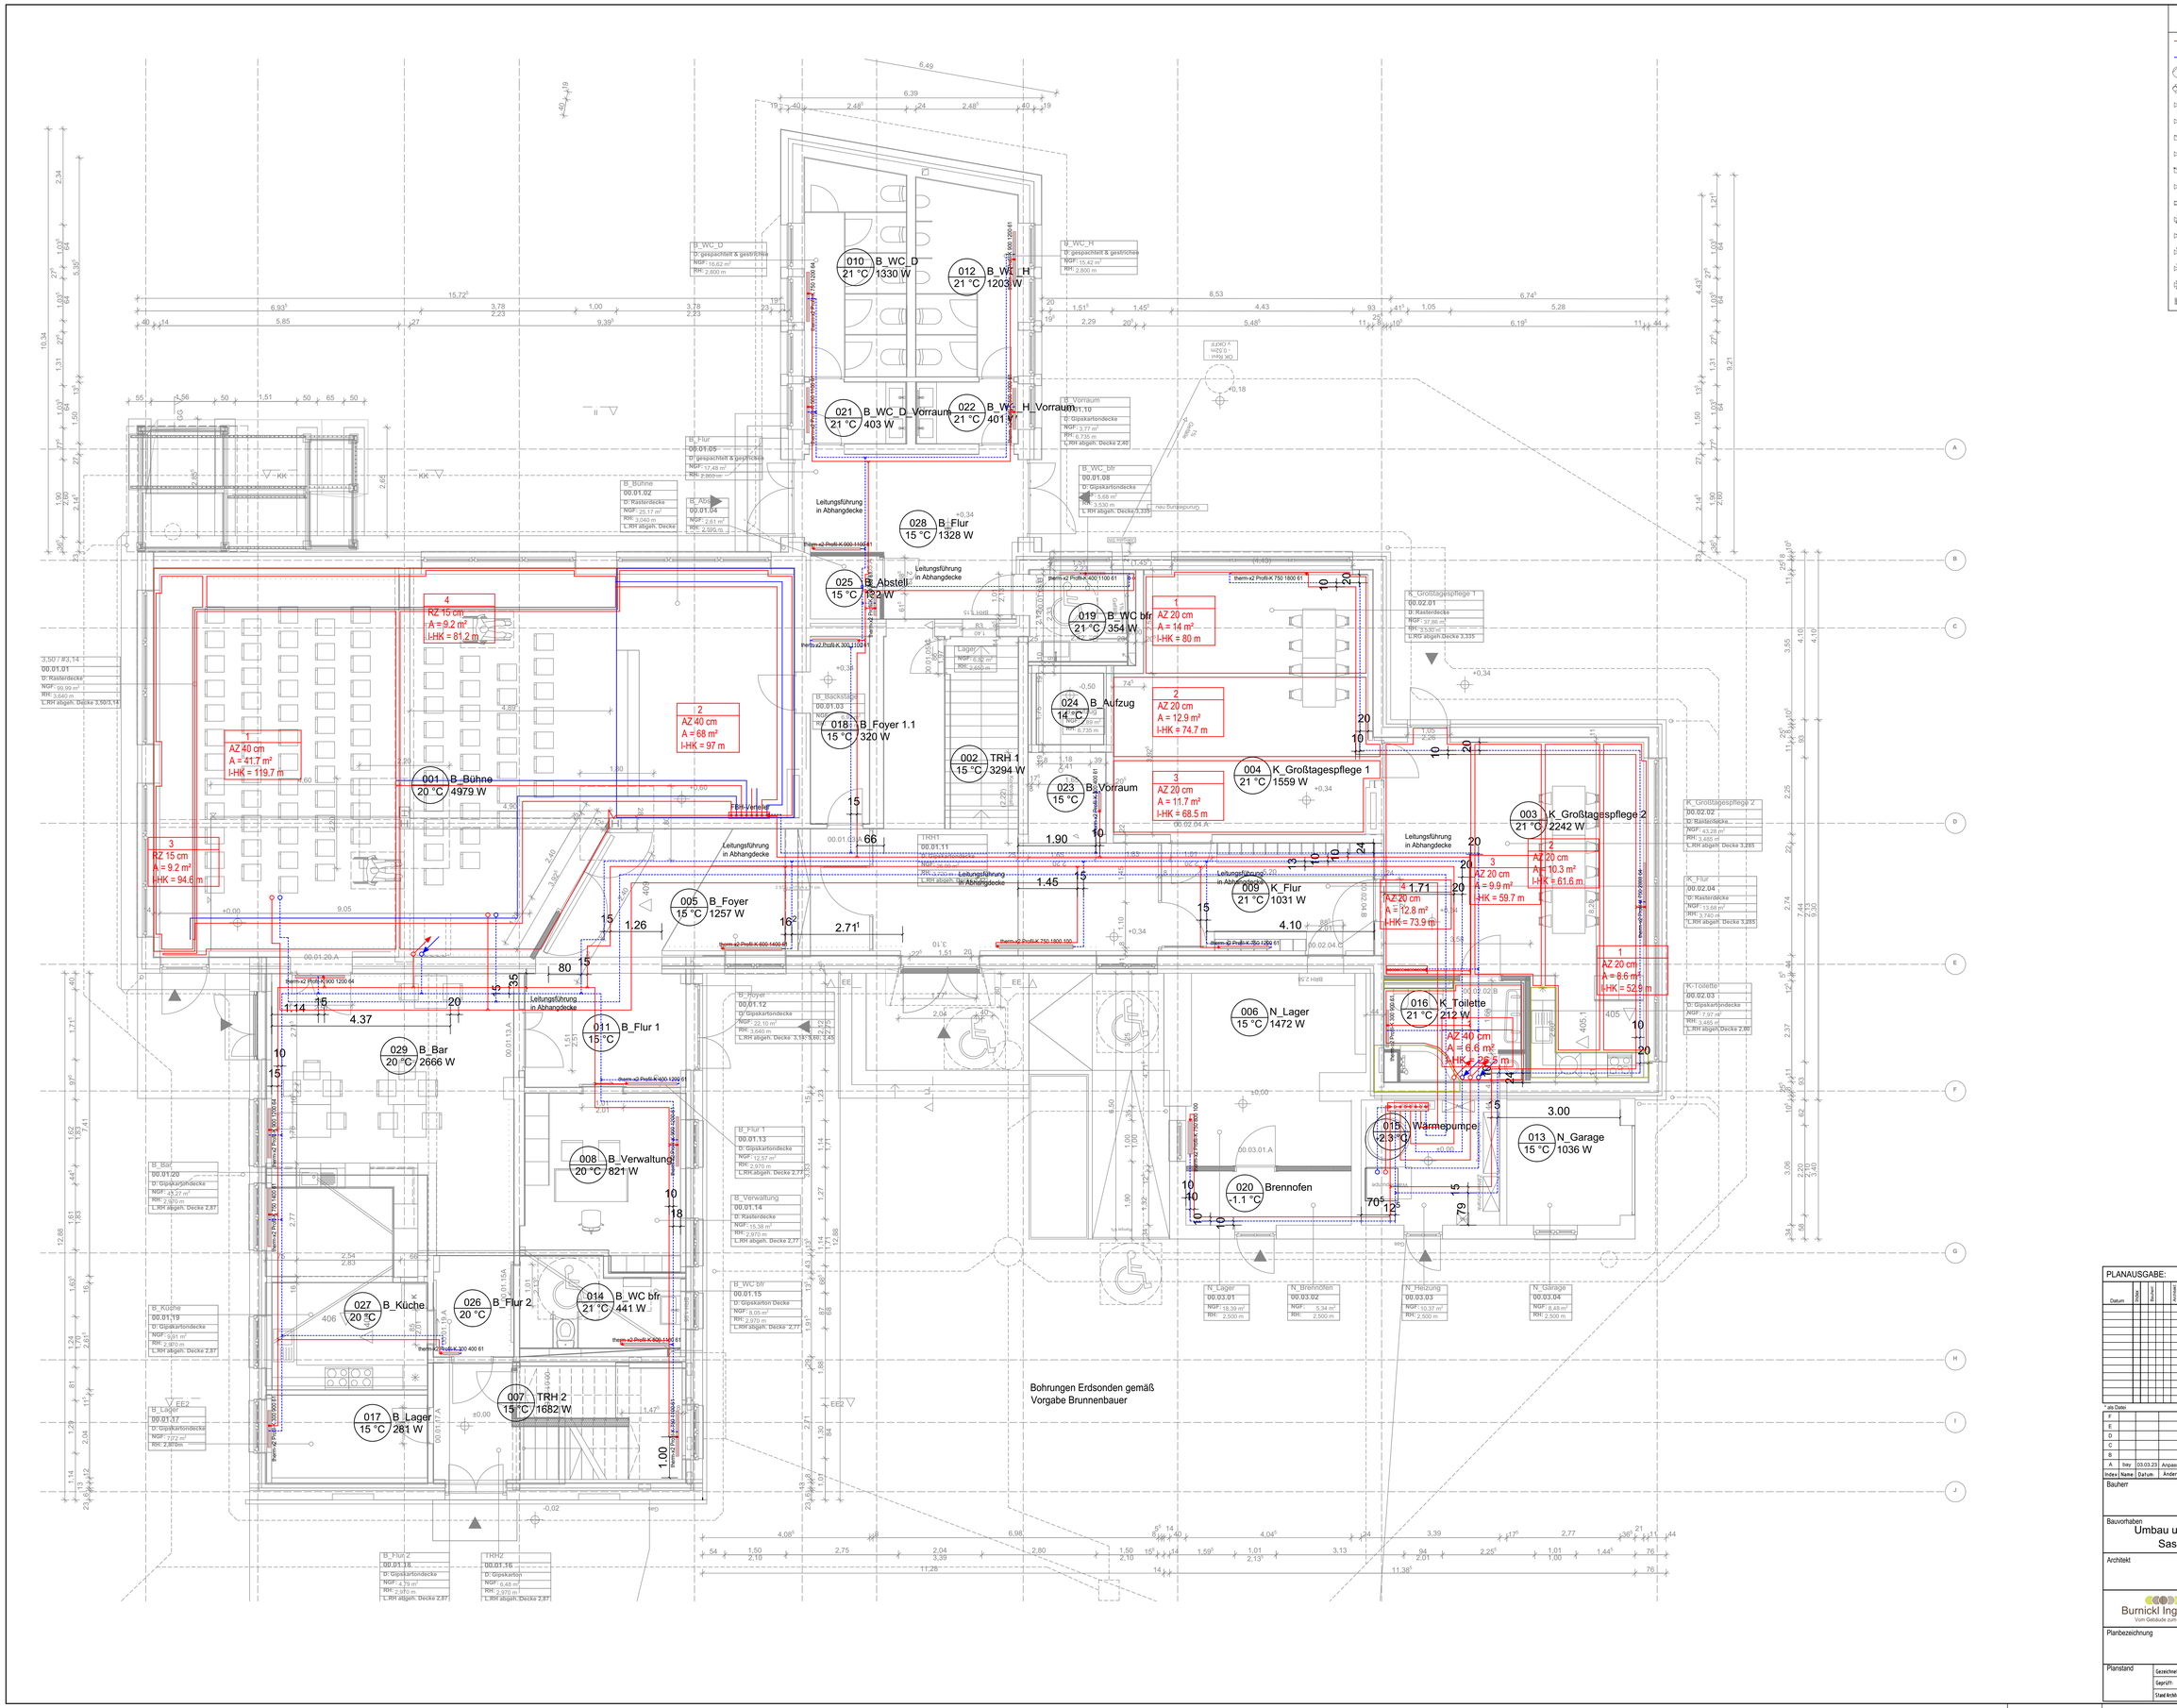

Legende Heizung

Heizung Vorlauf	Ausdehnungsgefäß
Heizung Rücklauf	Wohnungsstation
Pumpe	Fußbodenheizung Verteiler
Doppelpumpe	Weiche Hydraulische
Absperrarmatur	Heizkörper
Absperrventil	Wärmetauscher
Absperrklappe	Siphon
Absperrschieber	Thermometer
Rückschlagklappe	Manometer
Schmutzfänger	Temperatur-Außenfühler
Rohrtrenner	Entlüftungsventil
Sicherheitsventil	Fallleitung abgehend
Strangregulierventil	Fallleitung ankommend
Absperrarmatur Motorantrieb	Steigleitung nach oben führend
Kappenventil	Steigleitung von unten führend
Dreiwegeventil	Fallleitung Durchgang
Wärmemengenzähler	Steigleitung Durchgang

PLANAUSGABE:

Datum	Index	Bauherr	Architekt	Bau	Frauen	Gemeinde	Stadt

* als Datei

Index	Name	Datum	Änderung
F			
E			
D			
C			
B			
A	bay	03.03.23	Anpassung an neue Grundrisse

Bauherr
Bezirksamt Wandsbek
Schloßstraße 60
22041 Hamburg

Bauvorhaben
Umbau und Sanierung Bürgerhaus Meiendorf
Saseler Straße 21, 22145 Hamburg

Architekt
Kai Luetkens Architektur
Budapesterstrasse 47
20359 Hamburg

Burnickl Ingenieure
Vom Gebäude zum Erlebnis

Burnickl Ingenieur GmbH
Flughafenstraße 54a
22335 Hamburg
Tel.: +49 40303873 0
hamburg@burnickl.com

Planbezeichnung
Ausführung Heizung
Grundriss Erdgeschoss

Planstand

Gezeichnet:	bay	Datum	22.02.2023	Plangröße:	1189x841	Maßstab:
Geprüft:	eit	Datum	22.02.2023	Index:	A	1:50
Stand Architekt:	31.01.2023	Planlfr.:	210822056_LP5_HZG_GR_00			

Dateiname: 210822056_LP5_HZG_GR_00