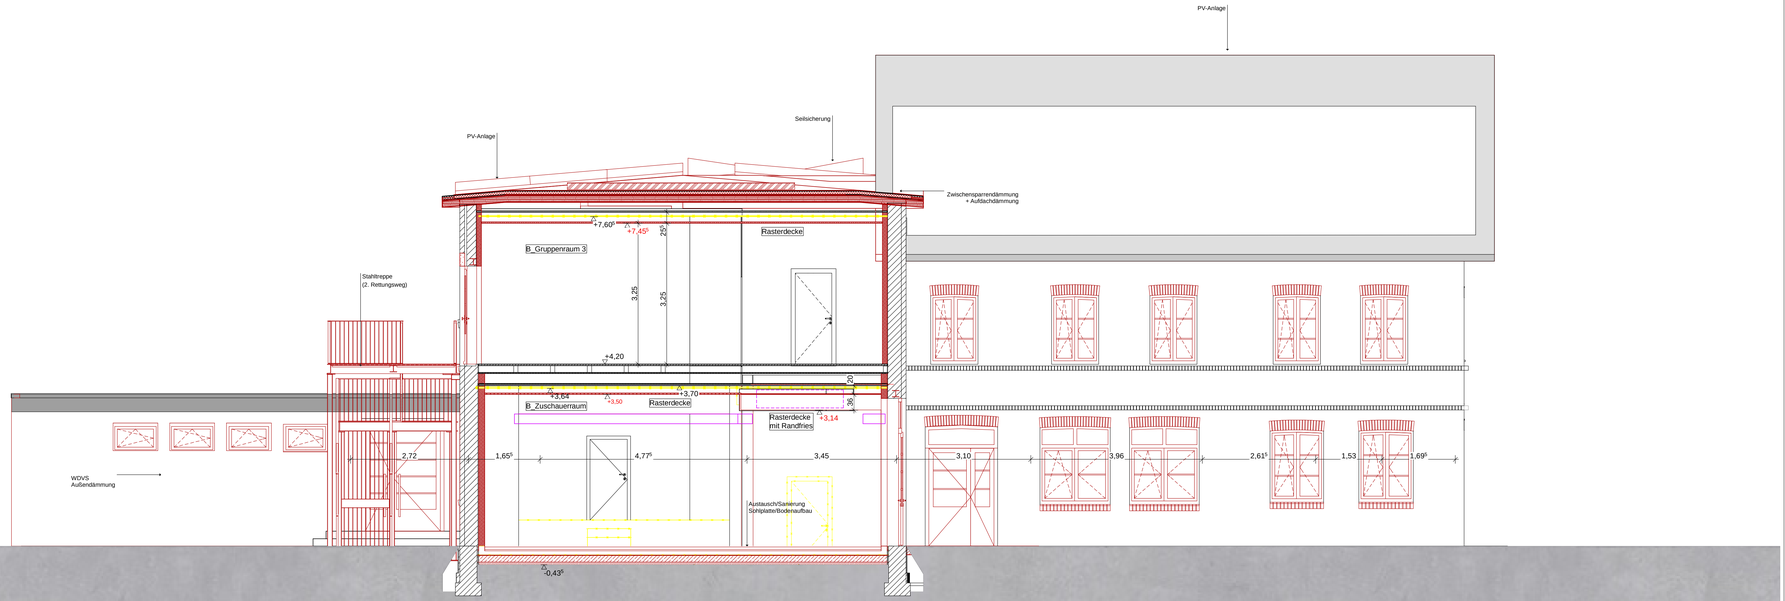

SCHNITT CC

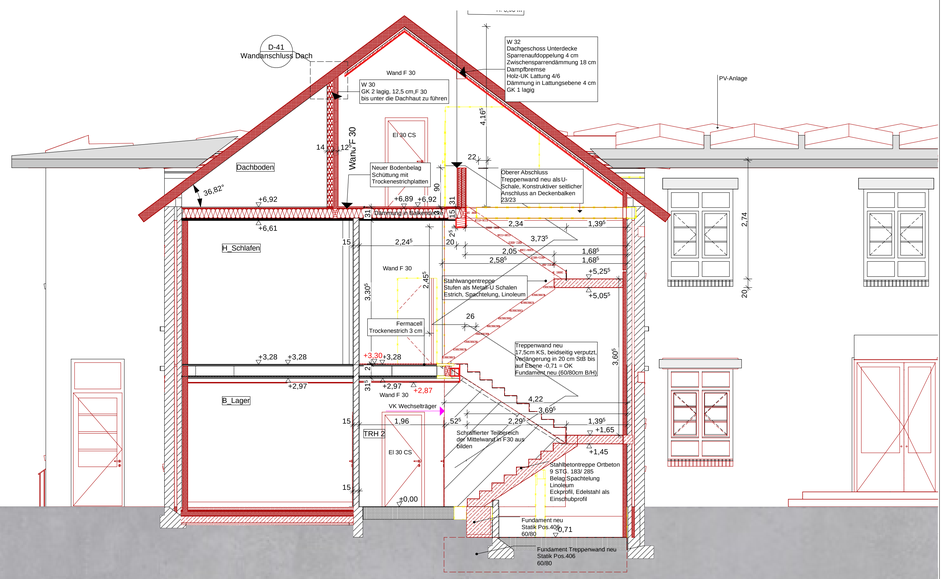

SCHNITT DD

221 + 231 SCHNITT CC + DD Trockenbau

Ausführungsplanung

Lageplan M 1:2000

KAI LUETKENS
ARCHITEKTUR

Kai Luetkens . Architektur
Budapesterstrasse 47
20359 Hamburg
Tel: 040.50680080

Alle Maße sind am Bau zu prüfen

Index	Änderungen	Datum	Name

Kulturzentrum BiM des Vereins Bürgerhaus in Meiendorf e.V.
221 + 231 SCHNITT CC + DD Trockenbau

zusätzl. Text

Bauvorhaben:
303 - Kulturzentrum BiM des Vereins Bürgerhaus in Meiendorf e.V.
Beschreibung Bauvorhaben
Saseler Straße 21
22145 Hamburg

Beauftragt durch:
Bezirksamt Wandsbek
Schloßstraße 60
22041 Hamburg
Tel: #Auftraggeber:in Telefon
E-Mail: #Auftraggeber:in E-Mail

VORABZUG

Blattformat: DIN A0 (1.189 x 841 mm)

Maßstab		Datum	Name
1:50	Bearbeitet		EF
	Erstellt	31.01.2023	EF

221 + 231 SCHNITT