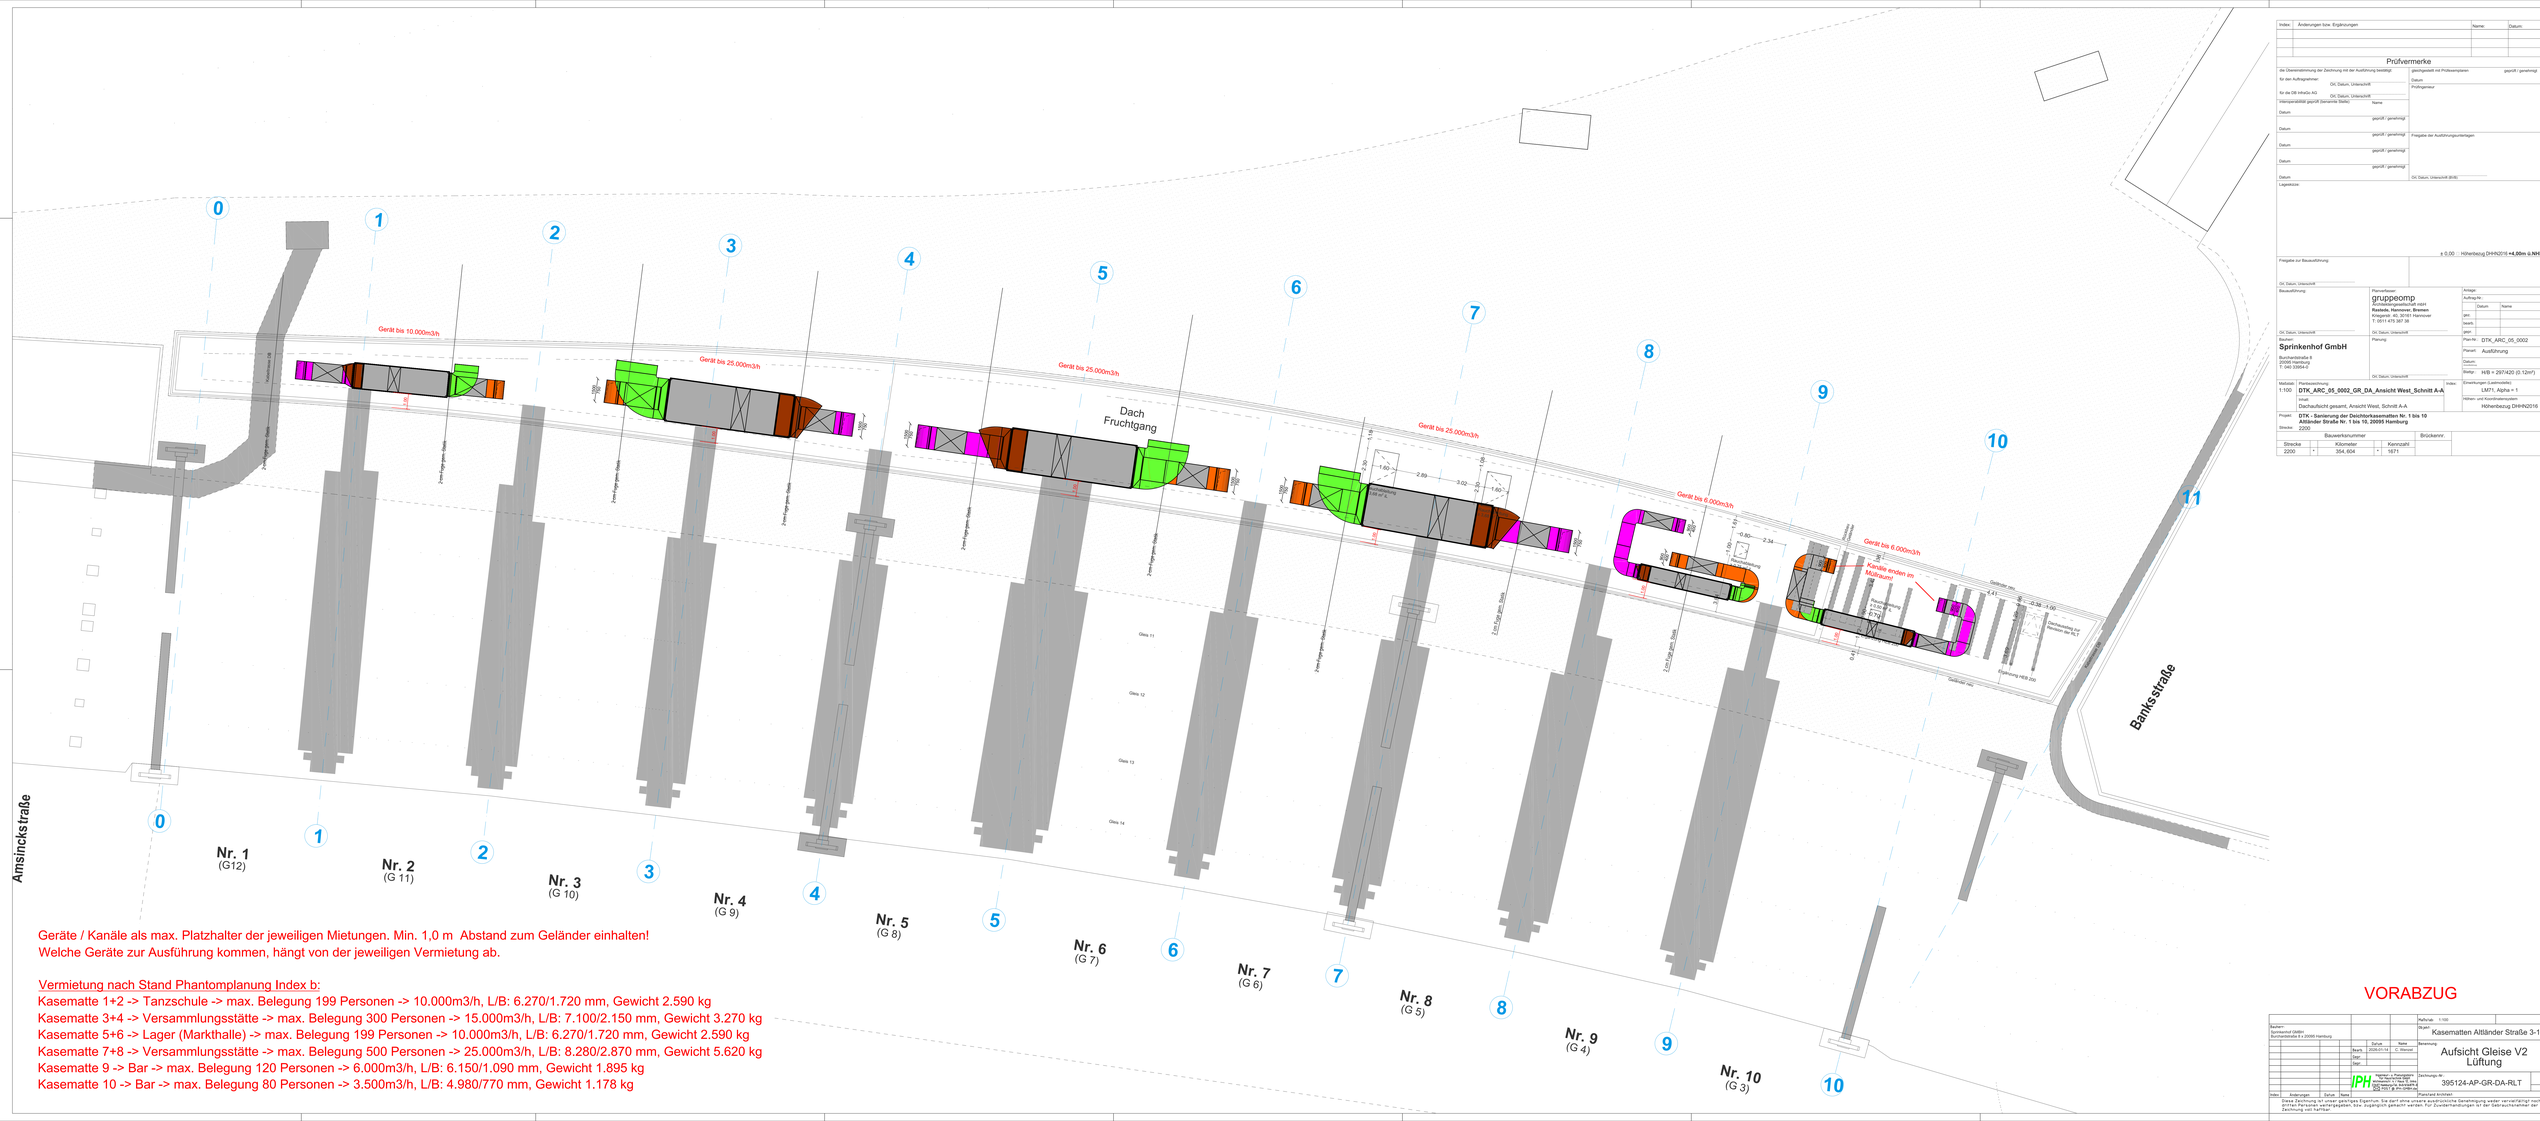

Geräte / Kanäle als max. Platzhalter der jeweiligen Mietungen. Min. 1,0 m Abstand zum Geländer einhalten!
Welche Geräte zur Ausführung kommen, hängt von der jeweiligen Vermietung ab.

Vermietung nach Stand Phantomplanung Index b:
Kasematte 1+2 -> Tanzschule -> max. Belegung 199 Personen -> 10.000m3/h, L/B: 6.270/1.720 mm, Gewicht 2.590 kg
Kasematte 3+4 -> Versammlungsstätte -> max. Belegung 300 Personen -> 15.000m3/h, L/B: 7.100/2.150 mm, Gewicht 3.270 kg
Kasematte 5+6 -> Lager (Markthalle) -> max. Belegung 199 Personen -> 10.000m3/h, L/B: 6.270/1.720 mm, Gewicht 2.590 kg
Kasematte 7+8 -> Versammlungsstätte -> max. Belegung 500 Personen -> 25.000m3/h, L/B: 8.280/2.870 mm, Gewicht 5.620 kg
Kasematte 9 -> Bar -> max. Belegung 120 Personen -> 6.000m3/h, L/B: 6.150/1.090 mm, Gewicht 1.895 kg
Kasematte 10 -> Bar -> max. Belegung 80 Personen -> 3.500m3/h, L/B: 4.980/770 mm, Gewicht 1.178 kg

Index	Änderungen bzw. Ergänzungen	Name	Datum

Prüfvermerke

die Übereinstimmung der Zeichnung mit der Ausführung bestätigt:
für den Auftraggeber: OK Datum, Unterschrift
für die DB Infralio AG: OK Datum, Unterschrift
Interimsanbildat gepr/dt (benannte Stelle): Name
Datum: gepr/dt / genehmigt
Datum: gepr/dt / genehmigt
Datum: gepr/dt / genehmigt
Datum: gepr/dt / genehmigt
Datum: OK Datum, Unterschrift (BIB)
Lagekoizze:

gleichgestellt mit Prüfsachverständen: gepr/dt / genehmigt
Datum
Prüfingenieur
Freigabe der Ausführungsunterlagen:

± 0,00 Höhenbezug DHHN2016 **+4,80m ü.NHN**

Freigabe zur Bauausführung:
OK Datum, Unterschrift
Bauausführung

Bauherr:
Sprinkenhof GmbH
Buchardstraße 8
20095 Hamburg
T: 040 33954-0

Planverfasser:
gruppeomp
Architektengesellschaft mbH
Rastede, Hannover, Bremen
Hildesheimer Straße 20, Hannover
T: 0511 4 79 397 36

Planung:
OK Datum, Unterschrift

Anlage:
Auftrag-Nr.:
	Datum	Name
gez.		
bearb.		
gepr.		

Plan-Nr.: DTK_ARC_05_0002
Planart: Ausführung
Datum:
Beilgt: H/B = 297/420 (0.12m²)

Maßstab: 1:100
Planbezeichnung: **DTK_ARC_05_0002_GR_DA_Ansicht West_Schnitt A-A**
Inhalt: Dachaufsicht gesamt, Ansicht West, Schnitt A-A
Projekt: **DTK - Sanierung der Deichtorkasematten Nr. 1 bis 10 Alt/länder Straße Nr. 1 bis 10, 20095 Hamburg**
Strecke: 2200

Index:
Erweiterungen (Lastmodelle): LM71, Alpha = 1
Höhen und Koordinatensystem: Höhenbezug DHHN2016

Bauwerksnummer			Kilometer		Kennzahl	Brückennr.
Strecke						
2200	-	354.604	-	1671		

VORABZUG

Bauherr:
Sprinkenhof GMBH
Buchardstraße 8 # 20095 Hamburg

Index	Änderungen	Datum	Name

	Datum	Name
Bearb.	2024-01-19	C. Wacker
Gepr.		
Gen.		

IPH Ingenieurpartnerschaft Hannover mbB
Hildesheimer Straße 20 | 30169 Hannover
Tel. 0511 / 81 21-0 | Fax 0511 / 81 21-299 | info@iph.de

Maßstab: 1:100
Blattgröße: A1
Bauteil: Kasematten Alt/länder Straße 3-12
Benennung: Aufsicht Gleise V2 Lüftung
Zeichnungs-Nr.: 395124-AP-GR-DA-RLT
Planstand 4/4/2024

Diese Zeichnung ist unser geistiges Eigentum. Sie darf ohne unsere ausdrückliche Genehmigung weder vervielfältigt noch Dritten zugänglich gemacht, bzw. sogänglich gemacht werden. Für Zuwiderhandlungen ist der Gebrauchsinhaber der Zeichnung voll haftbar.