
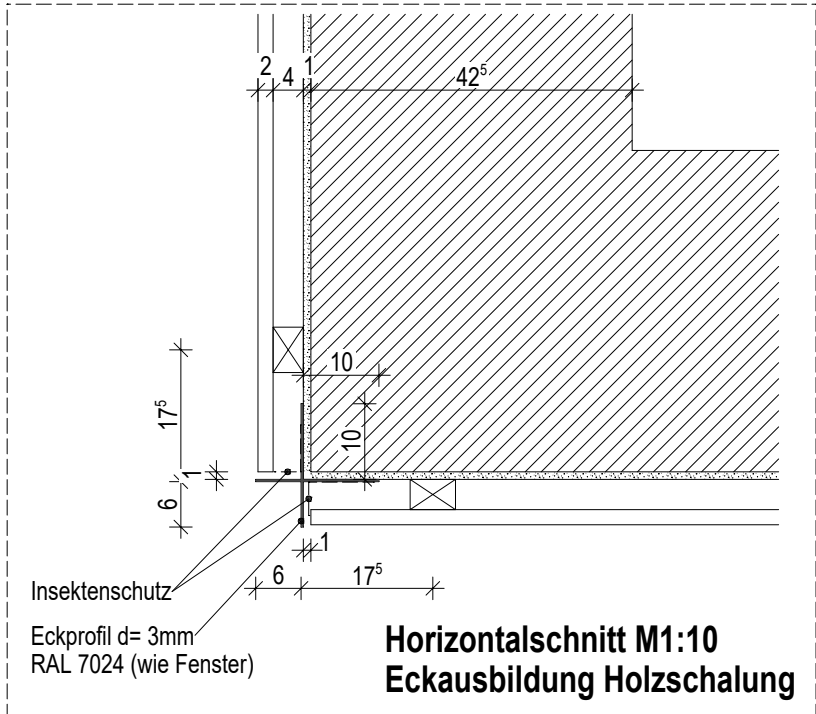


HF= Holzfassade
GF= Grünfassade

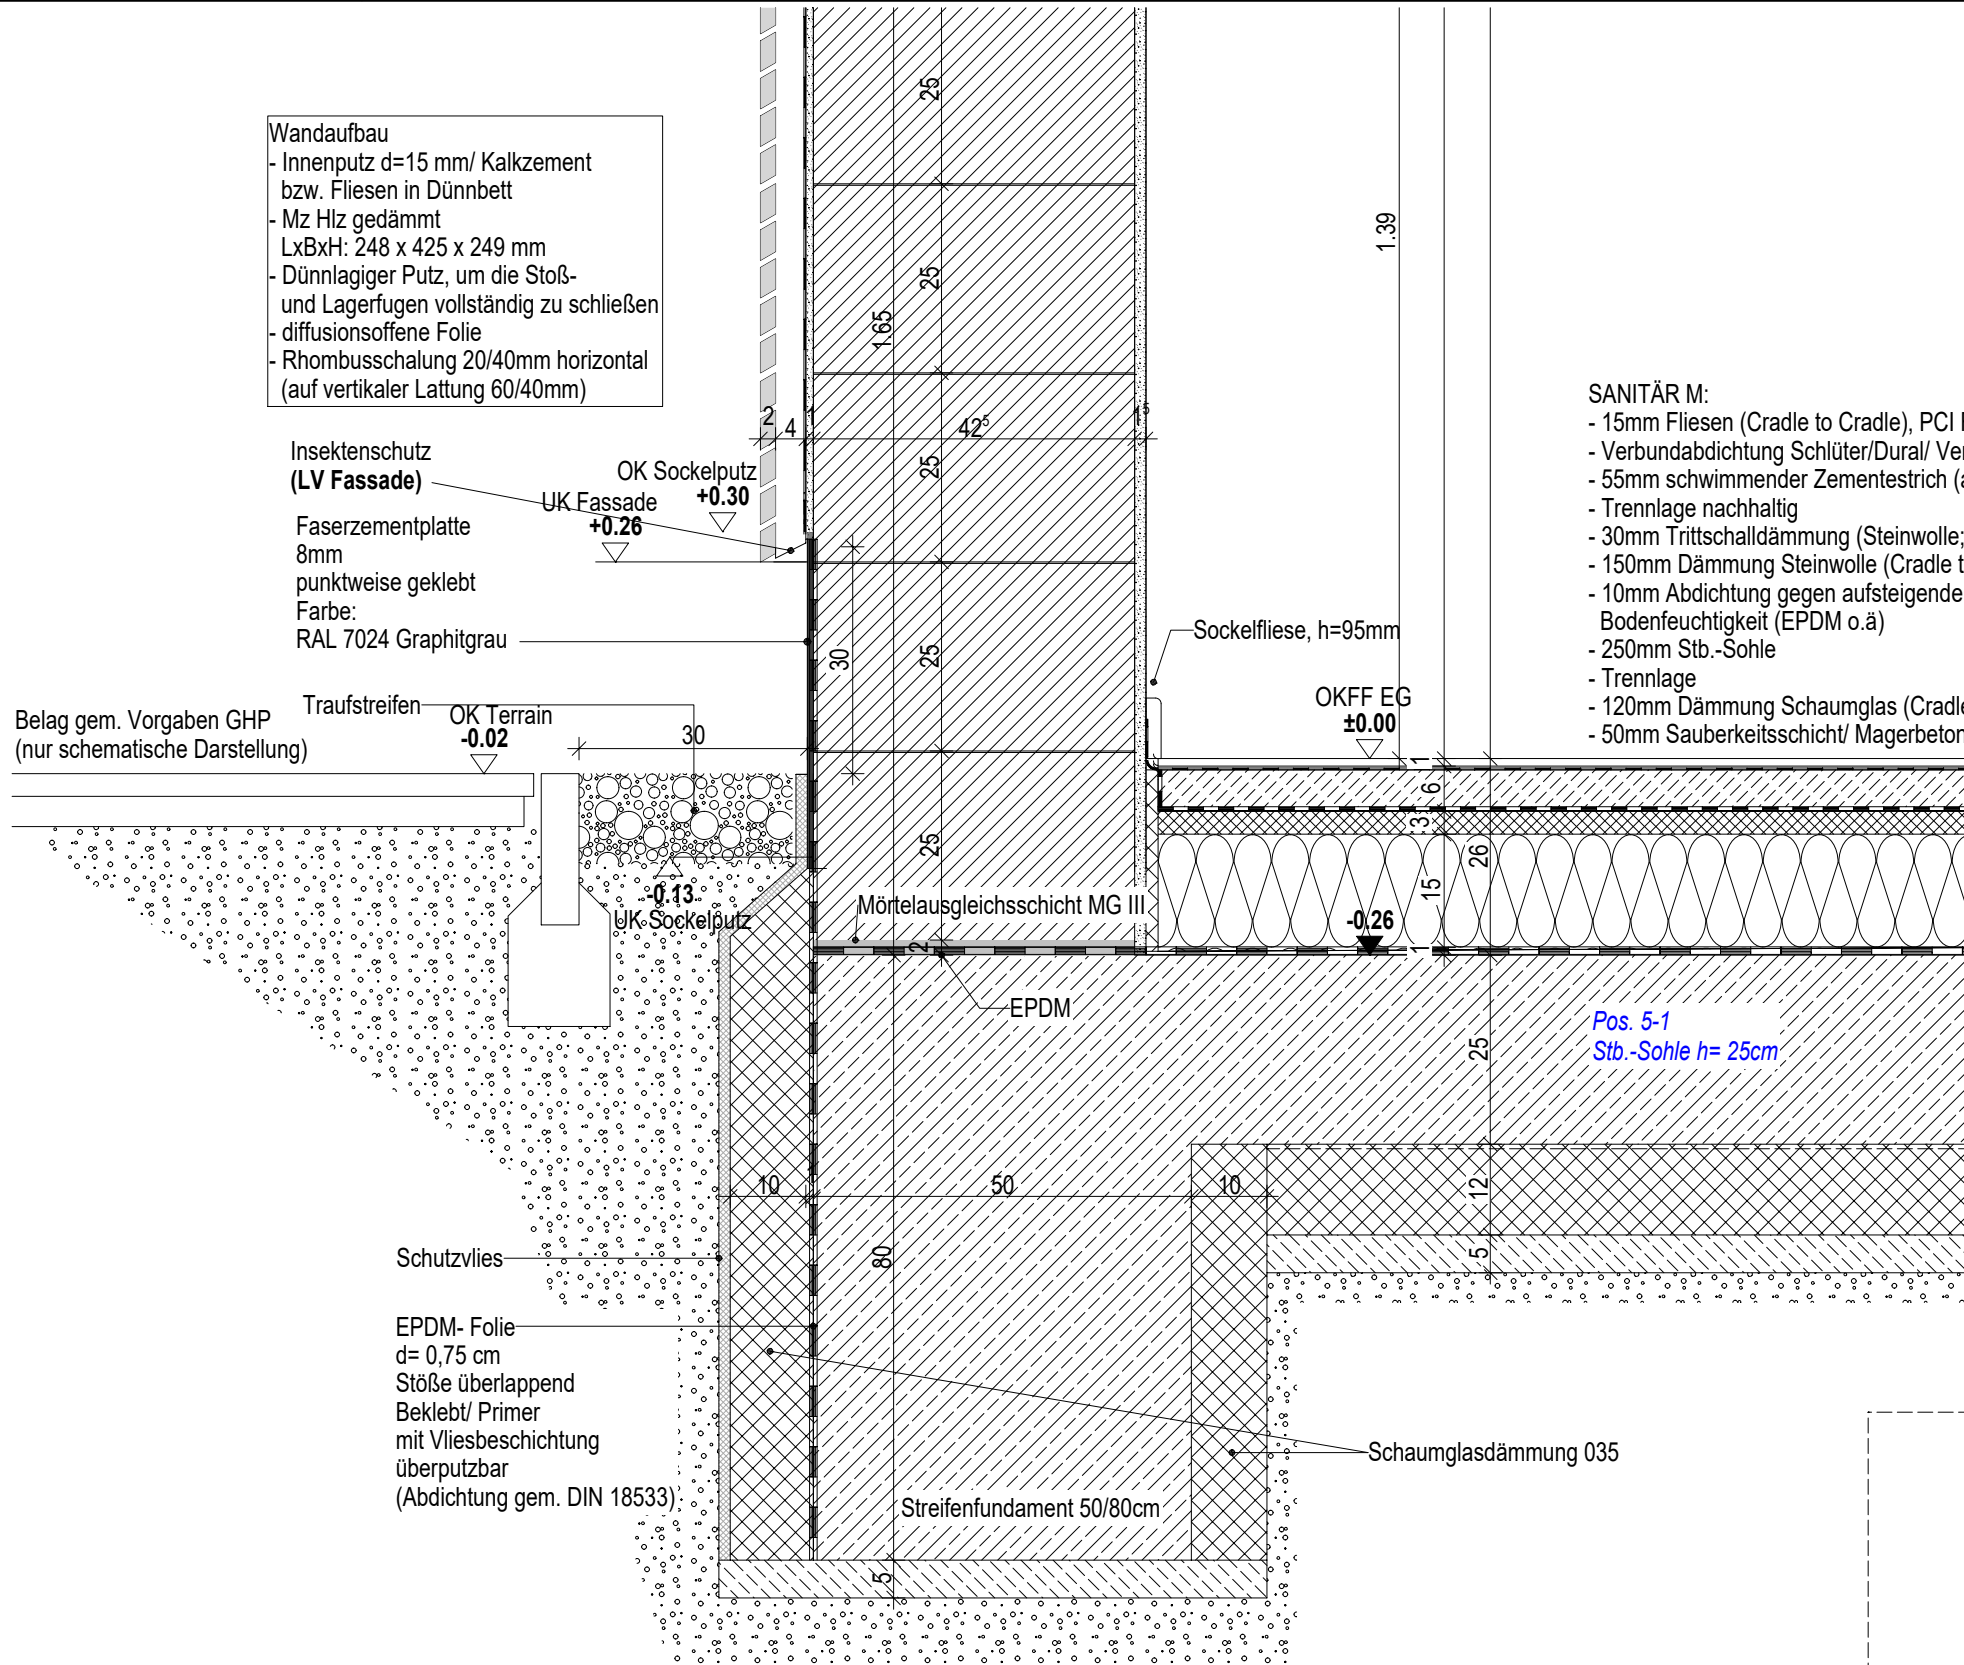

Alle Maße sind am Bau zu prüfen. Alle Höhenmaße bezogen auf OKFF.

Bauherrin: Bezirksamt Hamburg Nord Kümmellstraße 7 20249 Hamburg		Verreten durch: Sprikenhof GmbH Burchardsstraße 8 20095 Hamburg	
Bauvorhaben: Neubau Haus der Jugend Barmbek Wittenkamp 17 22307 Hamburg		Planung und Objektüberwachung: lup ■ architekten Inhaber: S. Mathey Borselstraße 7 22765 Hamburg Tel.: 040-3907895 Fax: 040-397697	
Plattdatum: 07.02.2025		Plan-Nr.: 4000	
Maßstab: 1:10		Index: AP.02	
Planbezeichnung: Sockelpunkt Holzfassade		AP.02 Angepasste AP gem. Ausschreibung	
		AP.01 Korrekturen/ Ergänzungen	
		Ersterstellung	
Index Änderungen / Ergänzungen		Ma	
Name		Ma	
Datum		06.02.2025	
		11.11.2024	