


Plattenbelag
Nutzungskategorie 1 gem. FLL "ZTV-Wegebau"

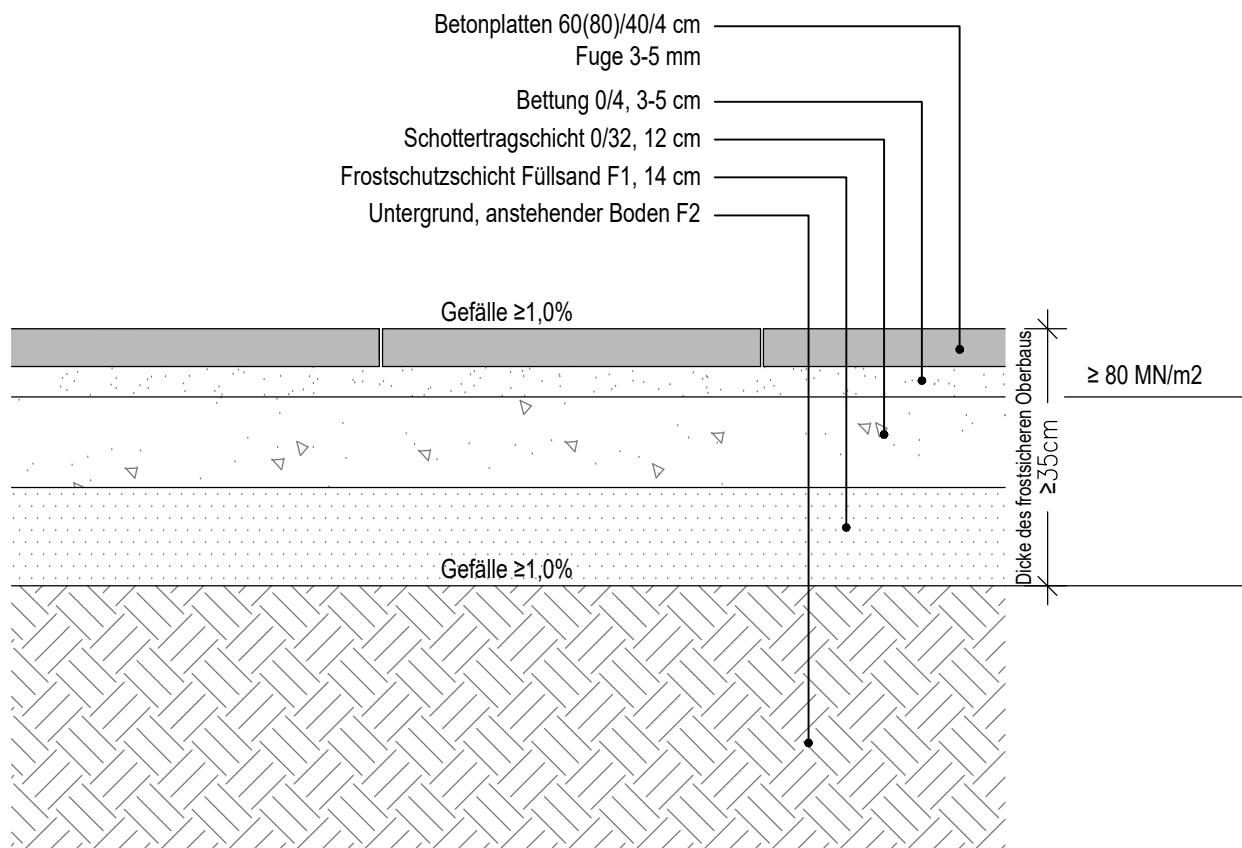

Wesentliche Normen und sonstige Regelwerke:
Belagsarbeiten mit Betonsteinmaterialien entsprechend ATV DIN 18318 Verkehr- Wegebauarbeiten, ZTV-Wegebau (FLL), TL Pflaster-StB 06 und ZTV Pflaster-StB 06, RStO-12.
Bei unterbauten Flächen gelten die Empfehlungen für Planung, Bau und Instantsetzung von Verkehrsflächen auf Bauwerken (FLL). M FP Merkblatt für Flächenbefestigungen mit Pflasterdecken und Plattenbelägen in ungebundener Bauweise (FGSV). Oberbauschichten und Tragschichten ohne Bindemittel gem. DIN 18315 und ZTV SoB-StB.
Gefügedichte Betonpflaster- und platten gem. DIN EN 1338 bzw. 1339 mit Qualität DI bzw. DIK. Mind. Rutschwiderstand R10 (private Bereiche), R11 (öffentliche Bereiche) bzw. SRT>55. Kein Passstein kleiner als 1/2 Normstein.

Alle Maße sind am Bau zu prüfen.

07.01.2025 Prüfung nach LP4, Text & Maße aktualisiert
Datum Änderung

HH A
gez./pr. Index

GHP
LANDSCHAFTSARCHITEKTEN

Nikolaus Gurr · Christian Schierstedt
Flachsland 27 · 22083 Hamburg
Fon 040 / 41 36 07 - 0 · mail@ghp.la

Bauherr

FHH Bezirksamt Nord

Interner Service

Kümmelstr. 7, 20249 Hamburg

Projekt-Nr.
2339

Plannummer
5-00-15
Index
A

Projekt
HDJ Wittenkamp 17, Haus der Jugend Barmbek
Leistungsphase / Planinhalt
LP5 / Regeldetail: Plattenbelag (Trittplatten) BEDARF: Terrassen

Erstellungsdatum
11.03.2024
Maßstab
1:10
Format
DIN A4
gez. / geprüft
HH / FHH, lup