


Plattenbelag, begehbar  
Nutzungskategorie 1 gem. FLL "ZTV-Wegebau"

Definition: Begehbare, nicht mit Kfz befahrbare Flächenbefestigungen außerhalb von Flächen des Straßenverkehrs  
(z.B. Terrassen, Gartenwege, Wege im Hausgartenbereich, Sitzplätze in Parkanlagen)

Hinweis: Angegebene Mindestdicke frostsicherer Oberbau gilt für Frosteinwirkungszone 2, Raum HH und ostwärts.  
Mehr- oder Minderdicke des frostsichereren Oberbaus gem. Tab.7 RStO prüfen  
Bei der Verwendung von Frostschuttschichten als obere Tragschicht ist die Dicke der oberen Tragschicht um 5cm zu erhöhen.

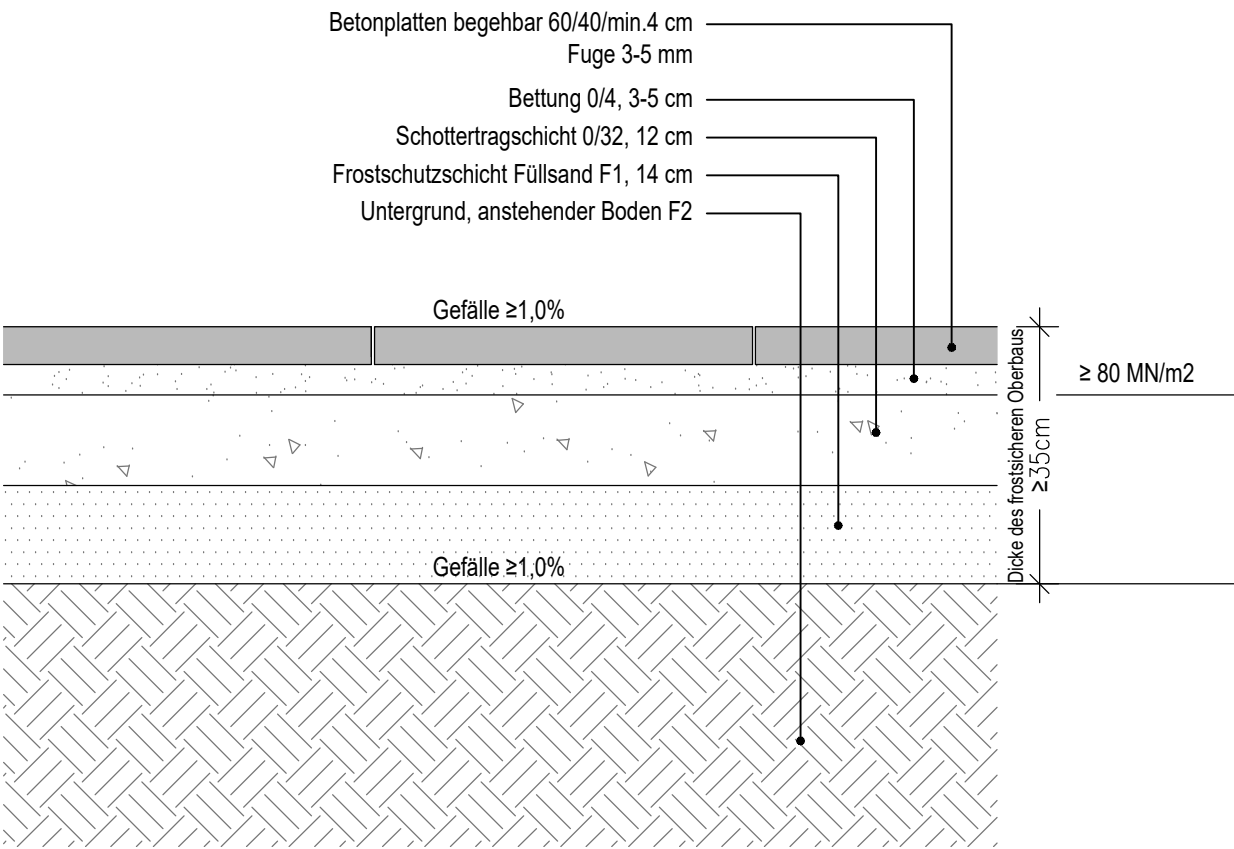

Wesentliche Normen und sonstige Regelwerke:  
Belagsarbeiten mit Betonsteinmaterialien entsprechend ATV DIN 18318 Verkehr- Wegebauarbeiten, ZTV-Wegebau (FLL), TL Pflaster-StB 06 und ZTV Pflaster-StB 06, RStO-12.  
Bei unterbauten Flächen gelten die Empfehlungen für Planung, Bau und Instantsetzung von Verkehrsflächen auf Bauwerken (FLL). M FP Merkblatt für Flächenbefestigungen mit Pflasterdecken und Plattenbelägen in ungebundener Bauweise (FGSV). Oberbauschichten und Tragschichten ohne Bindemittel gem. DIN 18315 und ZTV SoB-StB.  
Gefügedichte Betonpflaster- und platten gem. DIN EN 1338 bzw. 1339 mit Qualität DI bzw. DIK. Mind. Rutschwiderstand R10 (private Bereiche), R11 (öffentliche Bereiche) bzw. SRT>55. Kein Passstein kleiner als 1/2 Normstein.

Alle Maße sind am Bau zu prüfen.

31.10.2025    Hinweistext ergänzt    HH    B  
Datum    Änderung    gez./pr.    Index

**GHP**  
**LANDSCHAFTSARCHITEKTEN**

Nikolaus Gurr · Christian Schierstedt  
Flachsland 27 · 22083 Hamburg  
Fon 040 / 41 36 07 - 0 · mail@ghp.la

Bauherr

FHH Bezirksamt Nord  
Interner Service  
Kümmelstr. 7, 20249 Hamburg

Projekt-Nr.  
2339

Plannummer  
5-00-15  
Index  
B  
Projekt  
HDJ Wittenkamp 17, Haus der Jugend Barmbek  
Leistungsphase / Planinhalt    (Trittplatten)  
LP5 / Regeldetail: Plattenbelag, begehbar

Erstellungsdatum  
11.03.2024  
Maßstab  
1:10  
Format  
DIN A4  
gez. / geprüft  
HH / FHH, lup