


Holzdeck (Nord)

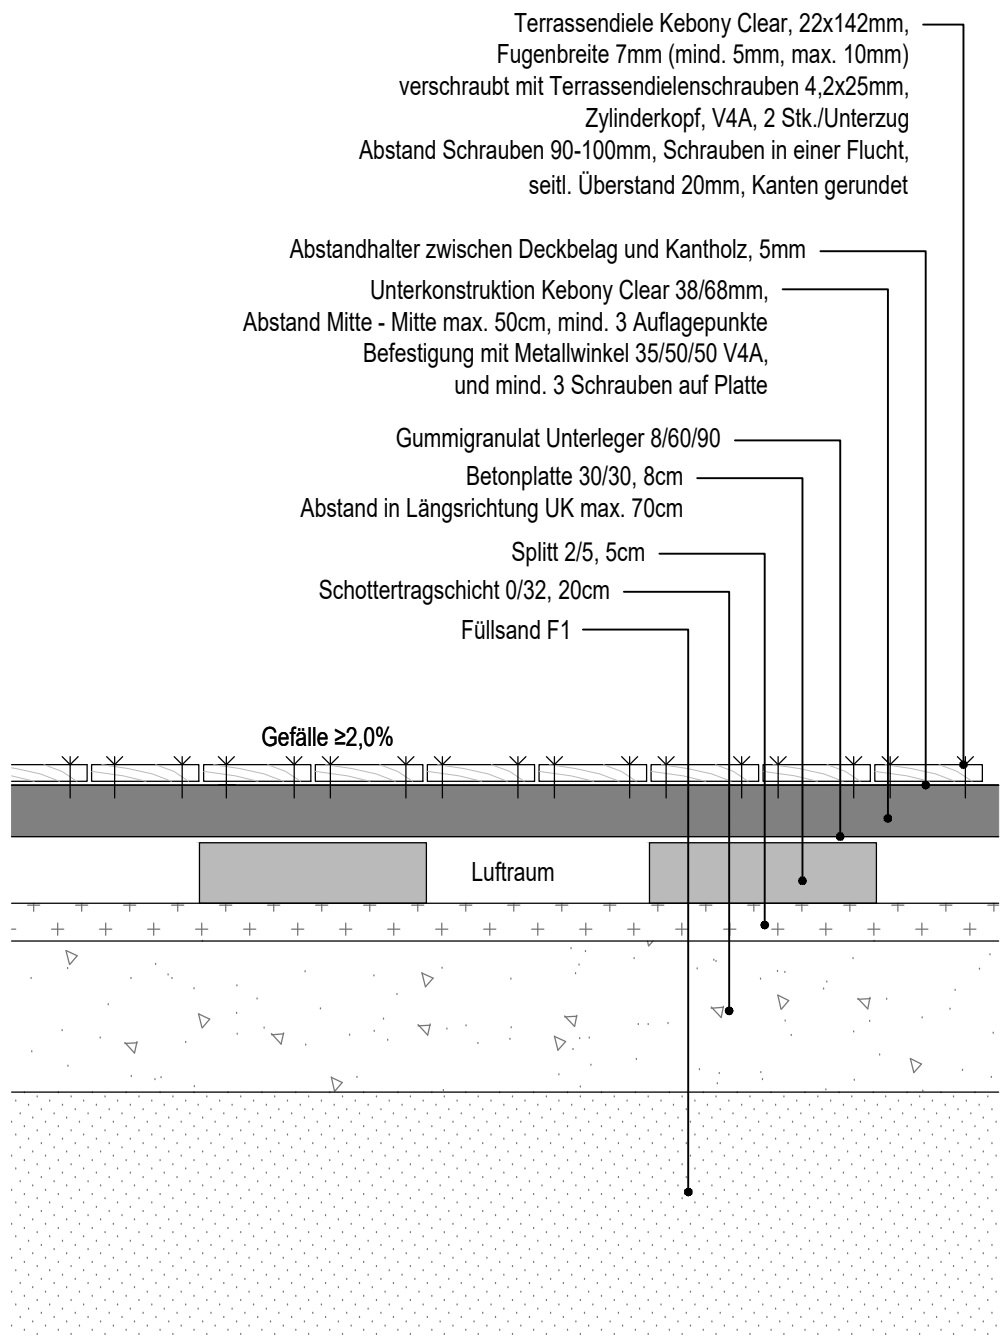

Deckbelag aus Brettern, 1. Wahl, astarm in Tischlerqualität, FSC-Zertifikat. Sortierklasse S 13 DIN 4074-1, bzw. LS 13 nach DIN 4074-5 unbehandelt, Bretter, gehobelt, parallel besäumt, Oberfläche glatt (nicht geriffelt), mit zusätzlichen 2 eingefrästen Nuten nach Wahl des AG. Bretter, Dicke 28-30mm, Breite 100-140mm nach Wahl des AG, in Einzellängen > 4,00m, Fugenbreite über 4 bis 6mm, Gefährdungsklasse 3, verdeckte Verschraubung. Verlegung im unregelmäßigem Verband bei Verlegebreiten > 2,40m, soweit nicht anders angegeben. Fugenversatz mindestens 250mm. · Bei Verlegebreiten < 240 cm ohne Zwischenfugen in ganzen Längen.
Unterkonstruktion aus Balken aus Eiche · Sortierklasse mindestens S 10 DIN 4074-1, bzw. LS 10 nach DIN 4074-5, allseitig gehobelt, einlagig waagerecht, Holzquerschnitt B/H 80/80mm, Achsabstand mindestens 50 bis max. 70cm, Wechsler und Aussteifungselemente nach Erfordernis. Der Deckbelag wird als einzelne Platten vorgefertigt auf einer rückseitig verdeckten Leistenkonstruktion mit von unten sichtbaren Edelstahlschrauben zentriert und befestigt. Unterkonstruktion nach Erfordernis (Vewerfungsstabil und gegen Windsog sichern). Befestigungspunkte zur Fixierung sind im Schraubbild regelmäßig und geordnet.

Alle Maße sind am Bau zu prüfen.

31.10.2025 Planname, Text Terrassendiele
Datum Änderung

HH/OD B
gez./pr. Index

GHP

LANDSCHAFTSARCHITEKTEN

Nikolaus Gurr · Christian Schierstedt
Flachsland 27 · 22083 Hamburg
Fon 040 / 41 36 07 - 0 · mail@ghp.la

Bauherr

FHH Bezirksamt Nord

Interner Service

Kümmelstr. 7, 20249 Hamburg

Projekt-Nr.
2339

Plannummer
5-00-16
Index
B

Projekt
HDJ Wittenkamp 17, Haus der Jugend Barmbek
Leistungsphase / Planinhalt
LP5 / Regeldetail: Holzdeck / Terrasse (Nord)

Erstellungsdatum
11.03.2024
Maßstab
1:10
Format
DIN A4
gez. / geprüft
HH / FHH, lup

5-00-16_RD Holzdeck Nord

2339_Regeldetails LP5.dwg