


Multivlies / Spielfläche Basketball  
Unterbau: Wassergebundene Decke mit dynamischer Schicht, unterbaut  
  
Einbau gemäß Herstellerangaben für Ballreflexion!!

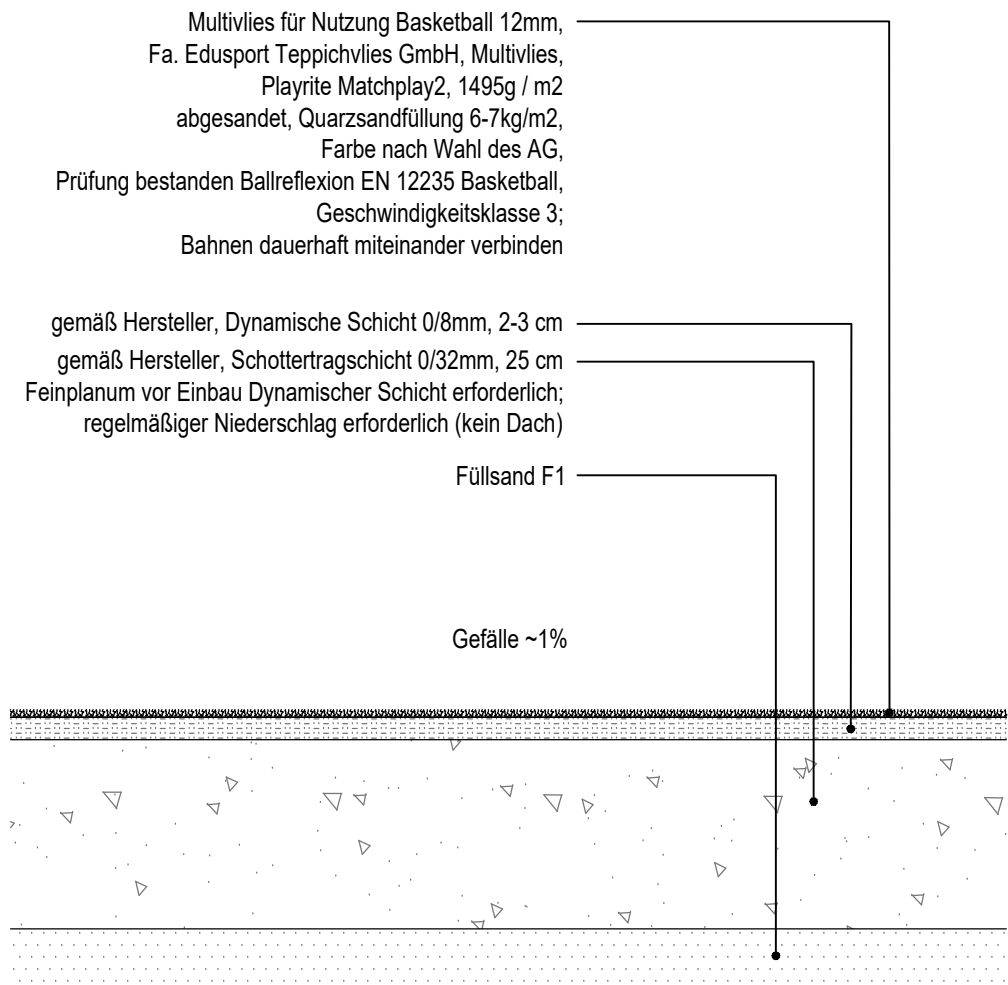

Lieferung und Ausführung gemäß DIN-EN 1177 und DIN-EN 1176, den "Richtlinien Bau und Ausrüstung von Schulen" (HGU 16.3) und "Richtlinien für Kindergärten - Bau und Ausrüstung", herausgegeben vom BAGUV. Alle verwendeten Baustoffe müssen in jeder Beziehung die Anforderungen der TL Pflaster-StB 06 erfüllen mit Frostbeständigkeitsklasse F1. Baustoffgemische sind gleichmäßig gemischt bei optimalem Wassergehalt einzubauen. Einbau nach Herstellerangaben.

Das Produkt hat die Anforderungen der FIBA und der EN 14877: 2013 an die Ballreflexion gemäß EN 12235 für die Nutzung Basketball zu erfüllen. Prüfverfahren zur Bestimmung der Ballreflexion gemäß DIN EN 12235.

Alle Maße sind am Bau zu prüfen.

31.10.2025	Bezeichnung für Basketball gem. Hersteller	HH	B
Datum	Änderung	gez./pr.	Index

**GHP**  
**LANDSCHAFTSARCHITEKTEN**

Nikolaus Gurr · Christian Schierstedt  
Flachland 27 · 22083 Hamburg  
Fon 040 / 41 36 07 - 0 · mail@ghp.la

Bauherr  
FHH Bezirksamt Nord  
Interner Service  
Kümmelstr. 7, 20249 Hamburg

Projekt-Nr.  
2339

Plannummer  
5-00-17  
Index  
B  
Projekt  
HDJ Wittenkamp 17, Haus der Jugend Barmbek  
Leistungsphase / Planinhalt  
LP5 / Regeldetail: Multivlies, Spielfläche Basketball

Erstellungsdatum  
11.03.2024  
Maßstab  
1:10  
Format  
DIN A4  
gez. / geprüft  
HH / FHH, lup

5-00-17\_RD Multivlies

2339\_Regeldetails LP5.dwg