


Wassergebundene Wegedecke, 3-Schichtbauweise
Oberbau gem. FLL, Bk 0,3

Einbauort: Fahrrad

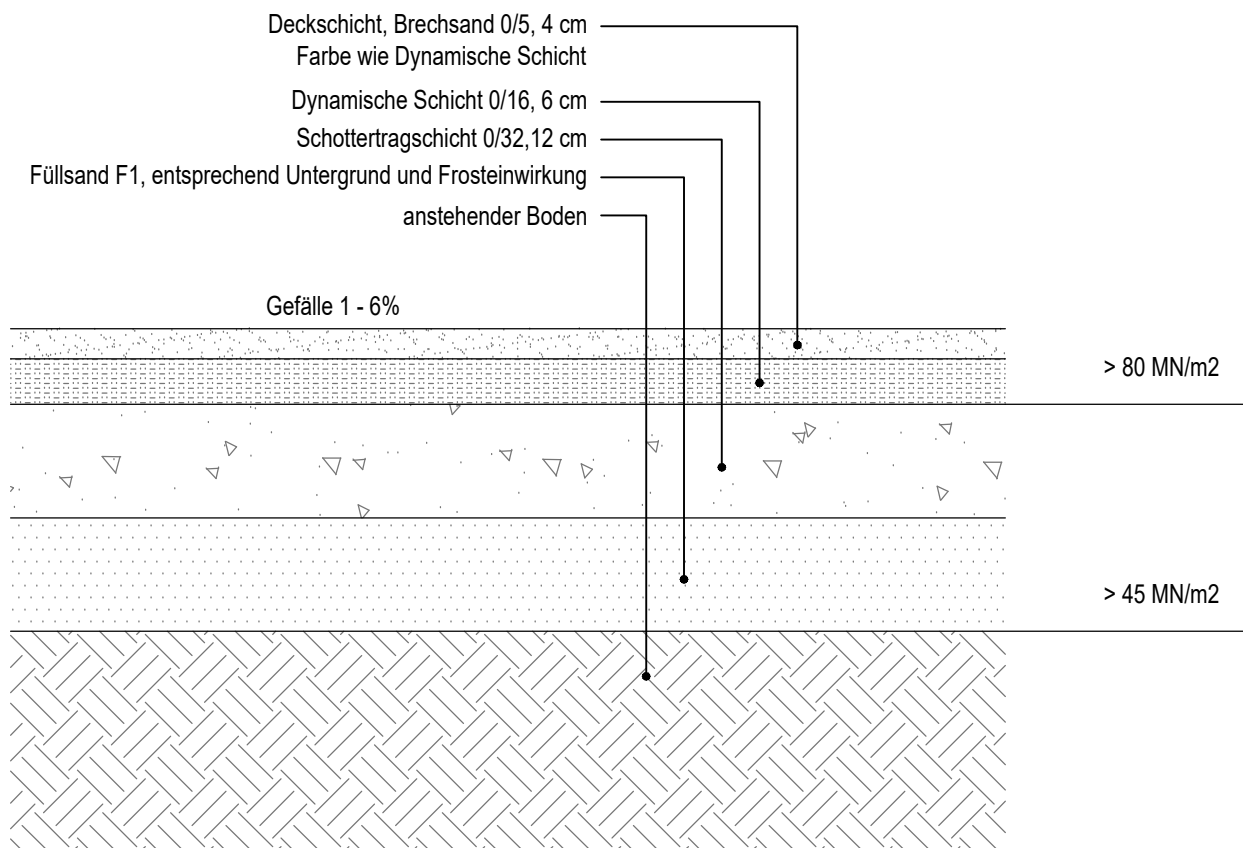

Wesentliche Normen und sonstige Regelwerke:
Fachbericht zu Planung, Bau und Instandhaltung von Wassergebundenen Wegeflächen (FLL), zusätzlich ATV DIN 18315, ZTV SoB-StB, Merkblatt für die Herstellung von Trag- und Deckschichten ohne Bindemittel. Wasserkapazität w_k Dynamische Schicht gem. DIN 18035-4 „Sportplätze – Teil 4: Rasenflächen“.
Für die verwendeten Baustoffe und Einfassungen gilt TL Pflaster-StB 06 sinngemäß. Bei unterbauten Flächen gelten die Empfehlungen für Planung, Bau und Instandsetzung von Verkehrsflächen auf Bauwerken (FLL).
Gesteinkörnung Dynamische Schicht und Deckschicht gem. TL Gestein, Oberflächenscherfestigkeit und Wasserdurchlässigkeit gem. DIN 18035-5.

Alle Maße sind am Bau zu prüfen. Datum Änderung gez./pr. Index

GHP
LANDSCHAFTSARCHITEKTEN

Nikolaus Gurr · Christian Schierstedt
Flachland 27 · 22083 Hamburg
Fon 040 / 41 36 07 - 0 · mail@ghp.la

Bauherr
FHH Bezirksamt Nord
Interner Service
Kümmelstr. 7, 20249 Hamburg

Projekt-Nr.
2339

Plannummer
5-00-19
Index
0
Projekt
HDJ Wittenkamp 17, Haus der Jugend Barmbek
Leistungsphase / Planinhalt
LP5 / Regeldetail: Grand (Wassergebundene Wegedecke)

Erstellungsdatum
07.01.2025
Maßstab
1:10
Format
DIN A4
gez. / geprüft
HH

5-00-19_RD Grand

2339_Regeldetails LP5.dwg