


Holzdeck (Ost)

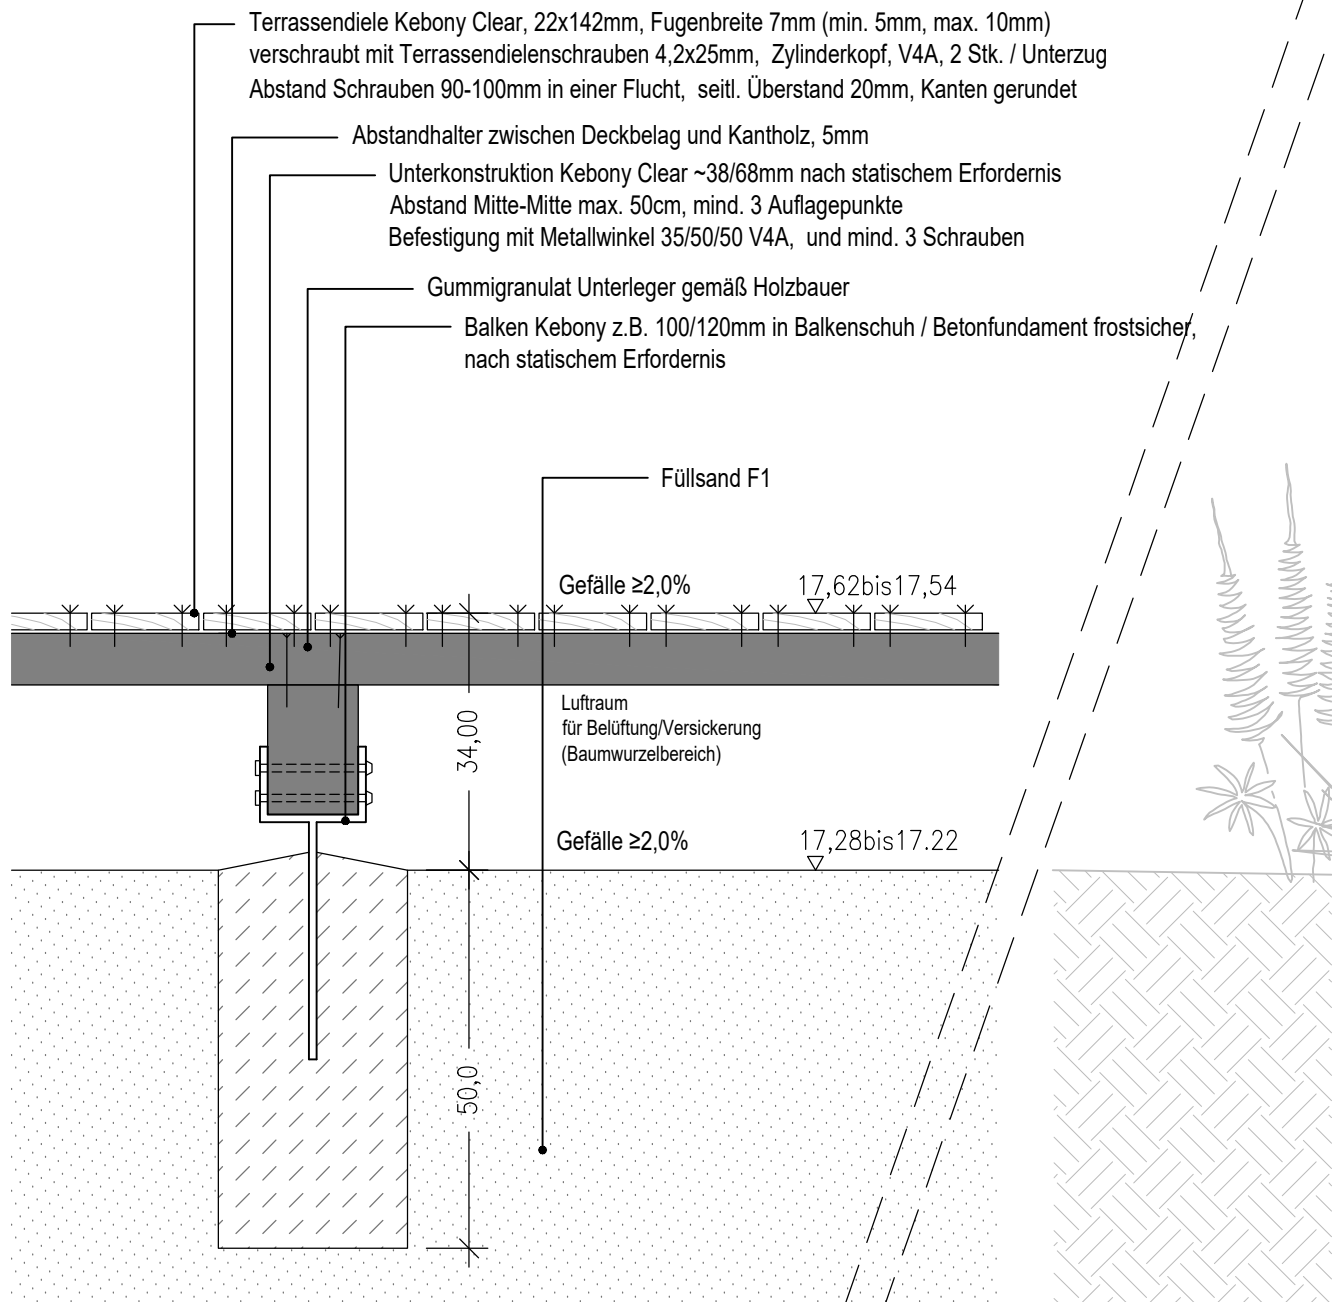

Deckbelag aus Brettern, 1. Wahl, astarm in Tischlerqualität, FSC-Zertifikat. Sortierklasse S 13 DIN 4074-1, bzw. LS 13 nach DIN 4074-5 unbehandelt, Bretter, gehobelt, parallel besäumt, Oberfläche glatt (nicht geriffelt), mit zusätzlichen 2 eingefrästen Nuten nach Wahl des AG. Bretter, Dicke 28-30mm, Breite 100-140mm nach Wahl des AG, in Einzellängen > 4,00m, Fugenbreite über 4 bis 6mm, Gefährdungsklasse 3, verdeckte Verschraubung. Verlegung im unregelmäßigem Verband bei Verlegebreiten > 2,40m, soweit nicht anders angegeben. Fugenversatz mindestens 250mm. · Bei Verlegebreiten < 240 cm ohne Zwischenfugen in ganzen Längen.

Unterkonstruktion aus Balken aus Eiche · Sortierklasse mindestens S 10 DIN 4074-1, bzw. LS 10 nach DIN 4074-5, allseitig gehobelt, einlagig waagrecht, Holzquerschnitt B/H 80/80mm, Achsabstand mindestens 50 bis max. 70cm, Wechsler und Aussteifungselemente nach Erfordernis. Der Deckbelag wird als einzelne Platten vorgefertigt auf einer rückseitig verdeckten Leistenkonstruktion mit von unten sichtbaren Edelstahlschrauben zentriert und befestigt. Unterkonstruktion nach Erfordernis (Vewerfungsstabil und gegen Windsog sichern). Befestigungspunkte zur Fixierung sind im Schraubbild regelmäßig und geordnet.

Alle Maße sind am Bau zu prüfen. Datum Änderung gez./pr. Index

GHP
LANDSCHAFTSARCHITEKTEN

Nikolaus Gurr · Christian Schierstedt
Flachsland 27 · 22083 Hamburg
Fon 040 / 41 36 07 - 0 · mail@ghp.la

Bauherr
FHH Bezirksamt Nord
Interner Service
Kümmelstr. 7, 20249 Hamburg

Projekt-Nr.
2339

Plannummer
5-00-20
Index
0
Projekt
HDJ Wittenkamp 17, Haus der Jugend Barmbek
Leistungsphase / Planinhalt
LP5 / Regeldetail: Holzdeck (Ost)

Erstellungsdatum
31.10.2025
Maßstab
1:10
Format
DIN A4
gez. / geprüft
HH / RS

5-00-20_RD Holzdeck Ost

2339_Regeldetails LP5.dwg