


Einfassung von Flächen **ohne** Verkehrsbelastung - Rasenkantenstein
(z.B. Geh- und Radwege gem. RStO, Nutzungskategorie 1 gem. FLL "ZTV-Wegebau")
mit Ansicht, Anschluss Pflaster / Vegetationsfläche

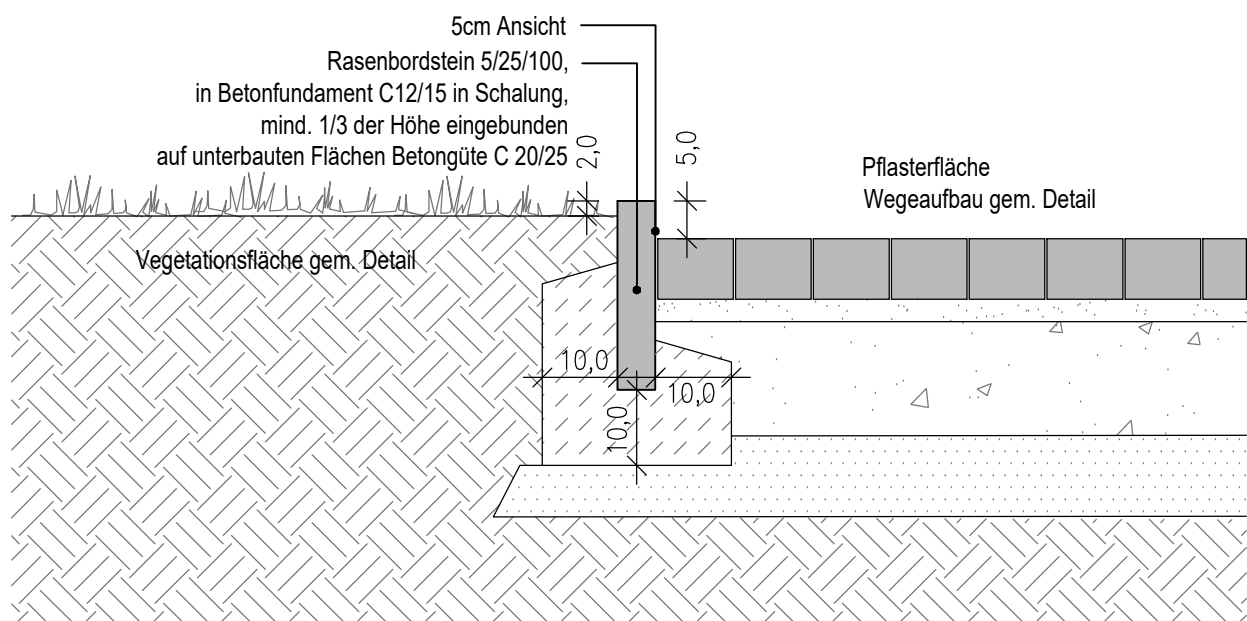

Wesentliche Normen und sonstige Regelwerke:
Bordsteine aus Beton bzw. Naturstein gem. DIN EN 1340 bzw. DIN EN 1343, DIN 483 und TL Pflaster-StB 06.
Fundament: Beton Festigkeitsklasse gem. DIN EN 206-1 und DIN 1045-2.

Alle Maße sind am Bau zu prüfen.

Datum	Änderung	gez./pr.	Index
-------	----------	----------	-------

GHP
LANDSCHAFTSARCHITEKTEN

Nikolaus Gurr · Christian Schierstedt
Flachland 27 · 22083 Hamburg
Fon 040 / 41 36 07 - 0 · mail@ghp.la

Bauherr

FHH Bezirksamt Nord
Interner Service
Kümmelstr. 7, 20249 Hamburg

Projekt-Nr.
2339

Plannummer

5-00-22

Index

0

Projekt

HDJ Wittenkamp 17, Haus der Jugend Barmbek

Leistungsphase / Planinhalt

LP5 / Regeldetail: Rasenkantenstein (RK) mit Ansicht

Erstellungsdatum

07.01.2025

Maßstab

1:10

Format

DIN A4

gez. / geprüft

HH

5-00-22_RD RK mit Ansicht

2339_Regeldetails LP5.dwg