


Rasenkante 1:10
Einfassung von Wegen der Nutzungskategorie 1 gem. FLL "ZTV-Wegebau"
bodengleich, Anschluss Grandfläche / Belagsfläche

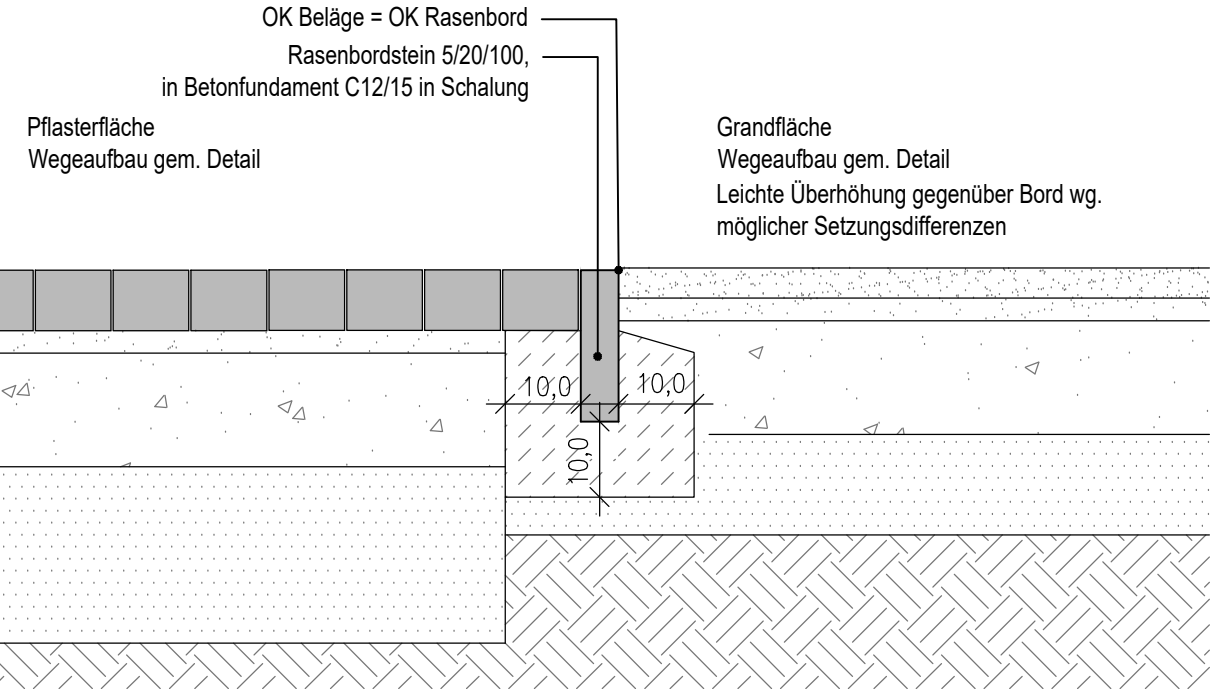

Wesentliche Normen und sonstige Regelwerke:
Bordsteine aus Beton bzw. Naturstein gem. DIN EN 1340 bzw. DIN EN 1343, DIN 483 und TL Pflaster-StB 06.
Fundament: Beton Festigkeitsklasse gem. DIN EN 206-1 und DIN 1045-2.

Alle Maße sind am Bau zu prüfen.

Datum Änderung gez./pr. Index

GHP
LANDSCHAFTSARCHITEKTEN

Nikolaus Gurr · Christian Schierstedt
Flachland 27 · 22083 Hamburg
Fon 040 / 41 36 07 - 0 · mail@ghp.la

Bauherr
FHH Bezirksamt Nord
Interner Service
Kümmelstr. 7, 20249 Hamburg

Projekt-Nr.
2339

Plannummer
5-00-23
Index
0
Projekt
HDJ Wittenkamp 17, Haus der Jugend Barmbek
Leistungsphase / Planinhalt
LP5 / Regeldetail: Rasenkantenstein (RK) bodengleich

Erstellungsdatum
07.01.2025
Maßstab
1:10
Format
DIN A4
gez. / geprüft
HH

5-00-23_RD RK bodengleich

2339_Regeldetails LP5.dwg