


Einfassung von Flächen mit Verkehrsbelastung - Tiefbordstein, Form T
(z.B. Bk 0,3 und Bk 1,0 gem. RStO, Nutzungskategorie 2 und 3 gem. FLL "ZTV-Wegebau")
mit Ansicht, Anschluss Vegetation / Pflasterfläche

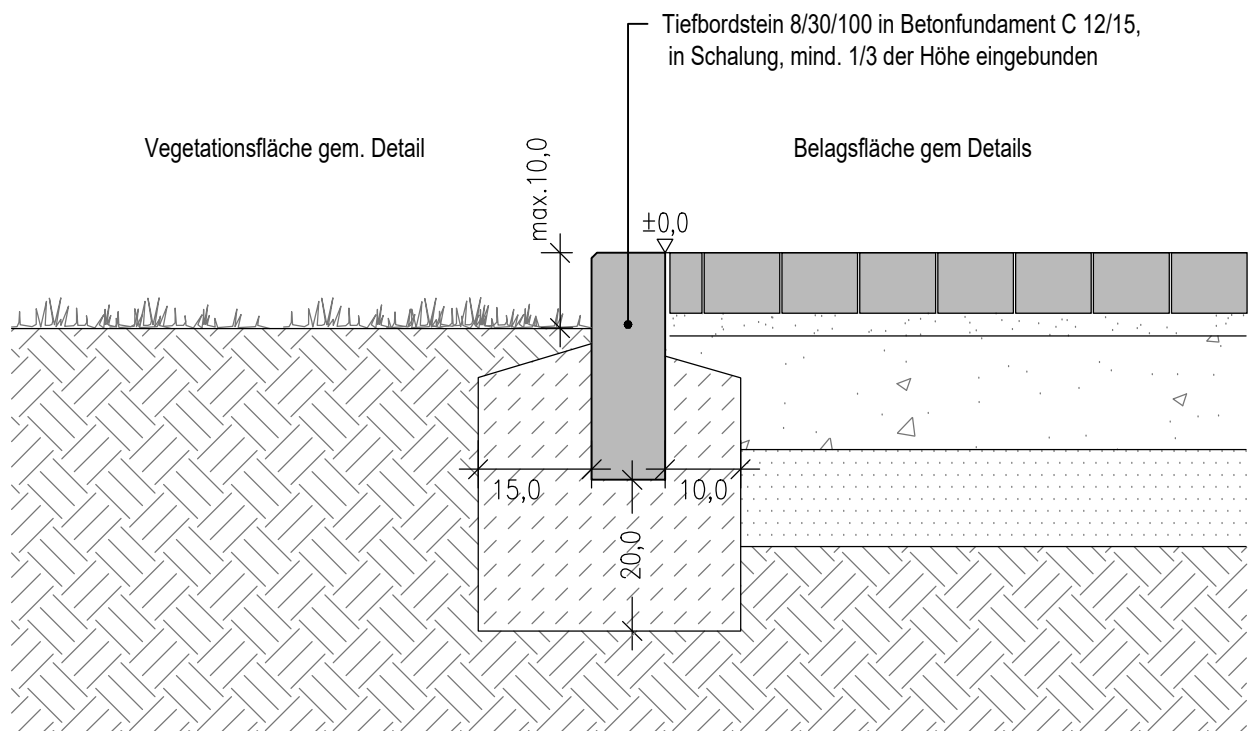

Wesentliche Normen und sonstige Regelwerke:
Bordsteine aus Beton bzw. Naturstein gem. DIN EN 1340 bzw. DIN EN 1343, DIN 483 und TL Pflaster-StB 06.
Fundament: Beton Festigkeitsklasse gem. DIN EN 206-1 und DIN 1045-2.

Alle Maße sind am Bau zu prüfen.

Datum

Änderung

gez./pr. Index

GHP

LANDSCHAFTSARCHITEKTEN

Nikolaus Gurr · Christian Schierstedt
Flachland 27 · 22083 Hamburg
Fon 040 / 41 36 07 - 0 · mail@ghp.la

Bauherr

FHH Bezirksamt Nord

Interner Service

Kümmelstr. 7, 20249 Hamburg

Projekt-Nr.
2339

Plannummer

5-00-24

Index

0

Projekt

HDJ Wittenkamp 17, Haus der Jugend Barmbek

Leistungsphase / Planinhalt

LP5 / Regeldetail: Tiefbord (TB) mit Ansicht

Erstellungsdatum

07.01.2025

Maßstab

1:10

Format

DIN A4

gez. / geprüft

HH