


Einfassung von Flächen mit Verkehrsbelastung - Tiefbordstein, Form T
(z.B. Bk 0,3 und Bk 1,0 gem. RStO, Nutzungskategorie 2 und 3 gem. FLL "ZTV-Wegebau")
mit Ansicht, Anschluss Pflaster / Vegetationsfläche

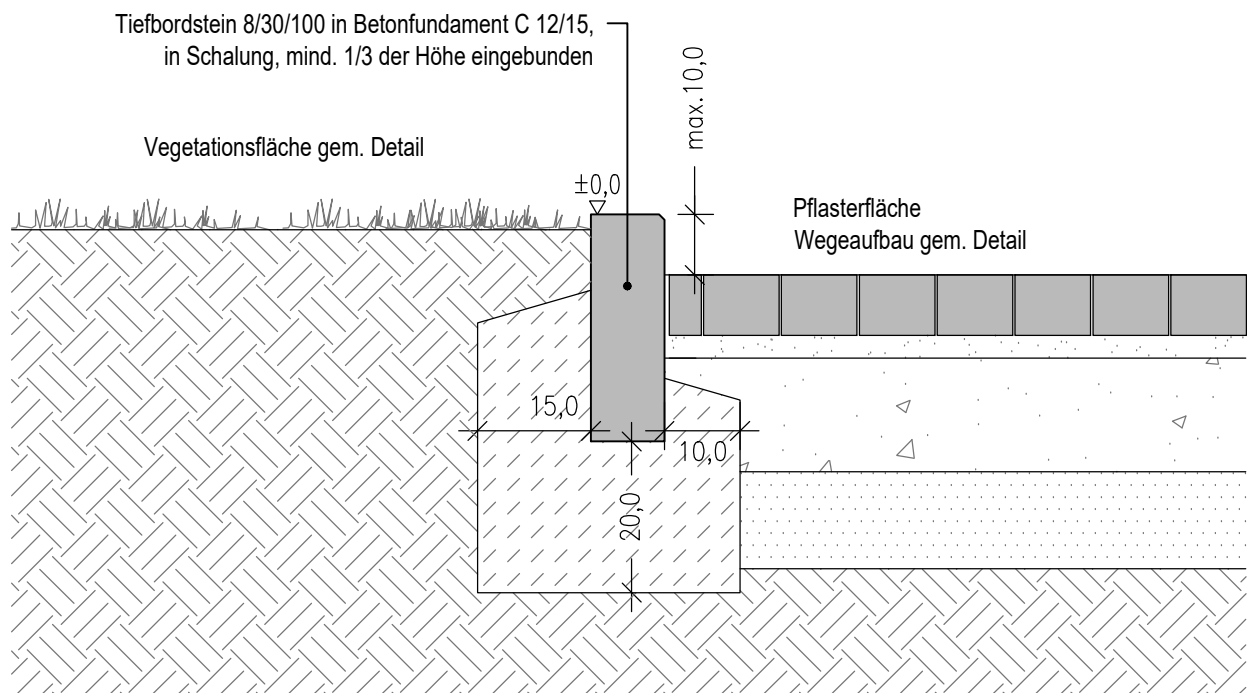

Wesentliche Normen und sonstige Regelwerke:
Bordsteine aus Beton bzw. Naturstein gem. DIN EN 1340 bzw. DIN EN 1343, DIN 483 und TL Pflaster-StB 06.
Fundament: Beton Festigkeitsklasse gem. DIN EN 206-1 und DIN 1045-2.

Alle Maße sind am Bau zu prüfen. Datum Änderung gez./pr. Index

GHP LANDSCHAFTSARCHITEKTEN			
Nikolaus Gurr · Christian Schierstedt Flachland 27 · 22083 Hamburg Fon 040 / 41 36 07 - 0 · mail@ghp.la		Plannummer 5-00-25	Erstellungsdatum 07.01.2025
Bauherr FHH Bezirksamt Nord		Index 0	Maßstab 1:10
Kümmelstr. 7, 20249 Hamburg		Projekt HDJ Wittenkamp 17, Haus der Jugend Barmbek	Format DIN A4
Interneter Service		Leistungsphase / Planinhalt LP5 / Regeldetail: Tiefbord (TB) mit Ansicht, von Pflaster	gez. / geprüft HH

5-00-25_RD TB mit Ansicht Pfla-B

2339_Regeldetails LP5.dwg