


Einfassung von Flächen mit Verkehrsbelastung - Tiefbordstein, Form T  
(z.B. Bk 0,3 und Bk 1,0 gem. RStO, Nutzungskategorie 2 und 3 gem. FLL "ZTV-Wegebau")  
versenkt, Anschluss Pflaster / Vegetationsfläche

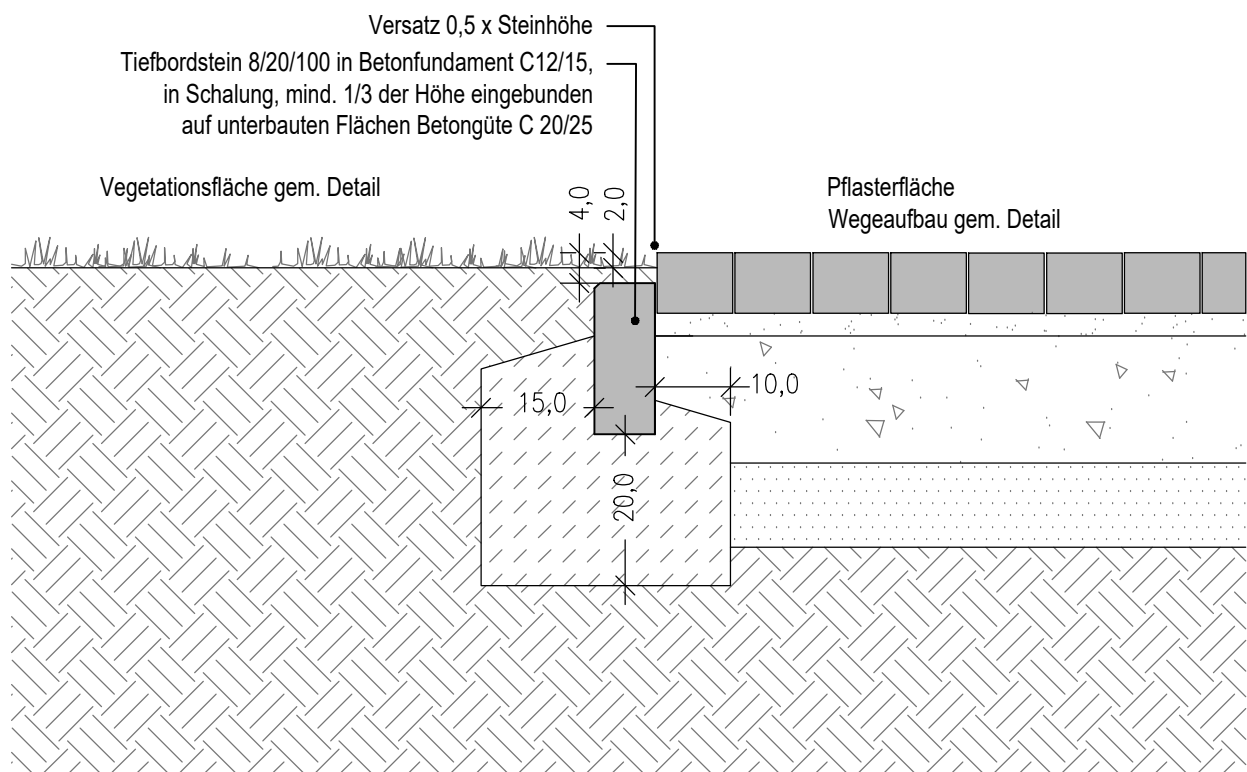

Wesentliche Normen und sonstige Regelwerke:  
Bordsteine aus Beton bzw. Naturstein gem. DIN EN 1340 bzw. DIN EN 1343, DIN 483 und TL Pflaster-StB 06.  
Fundament: Beton Festigkeitsklasse gem. DIN EN 206-1 und DIN 1045-2.

Alle Maße sind am Bau zu prüfen.

Datum Änderung gez./pr. Index

**GHP**  
**LANDSCHAFTSARCHITEKTEN**

Nikolaus Gurr · Christian Schierstedt  
Flachsland 27 · 22083 Hamburg  
Fon 040 / 41 36 07 - 0 · mail@ghp.la

Bauherr  
FHH Bezirksamt Nord  
Interner Service  
Kümmelstr. 7, 20249 Hamburg

Projekt-Nr.  
2339

Plannummer  
5-00-26  
Index  
0  
Projekt  
HDJ Wittenkamp 17, Haus der Jugend Barmbek  
Leistungsphase / Planinhalt  
LP5 / Regeldetail: Tiefbord (TB) versenkt

Erstellungsdatum  
07.01.2025  
Maßstab  
1:10  
Format  
DIN A4  
gez. / geprüft  
HH

5-00-26\_RD TB versenkt

2339\_Regeldetails LP5.dwg