


Hofablauf in Pflasterfläche
Belastungsklasse B125

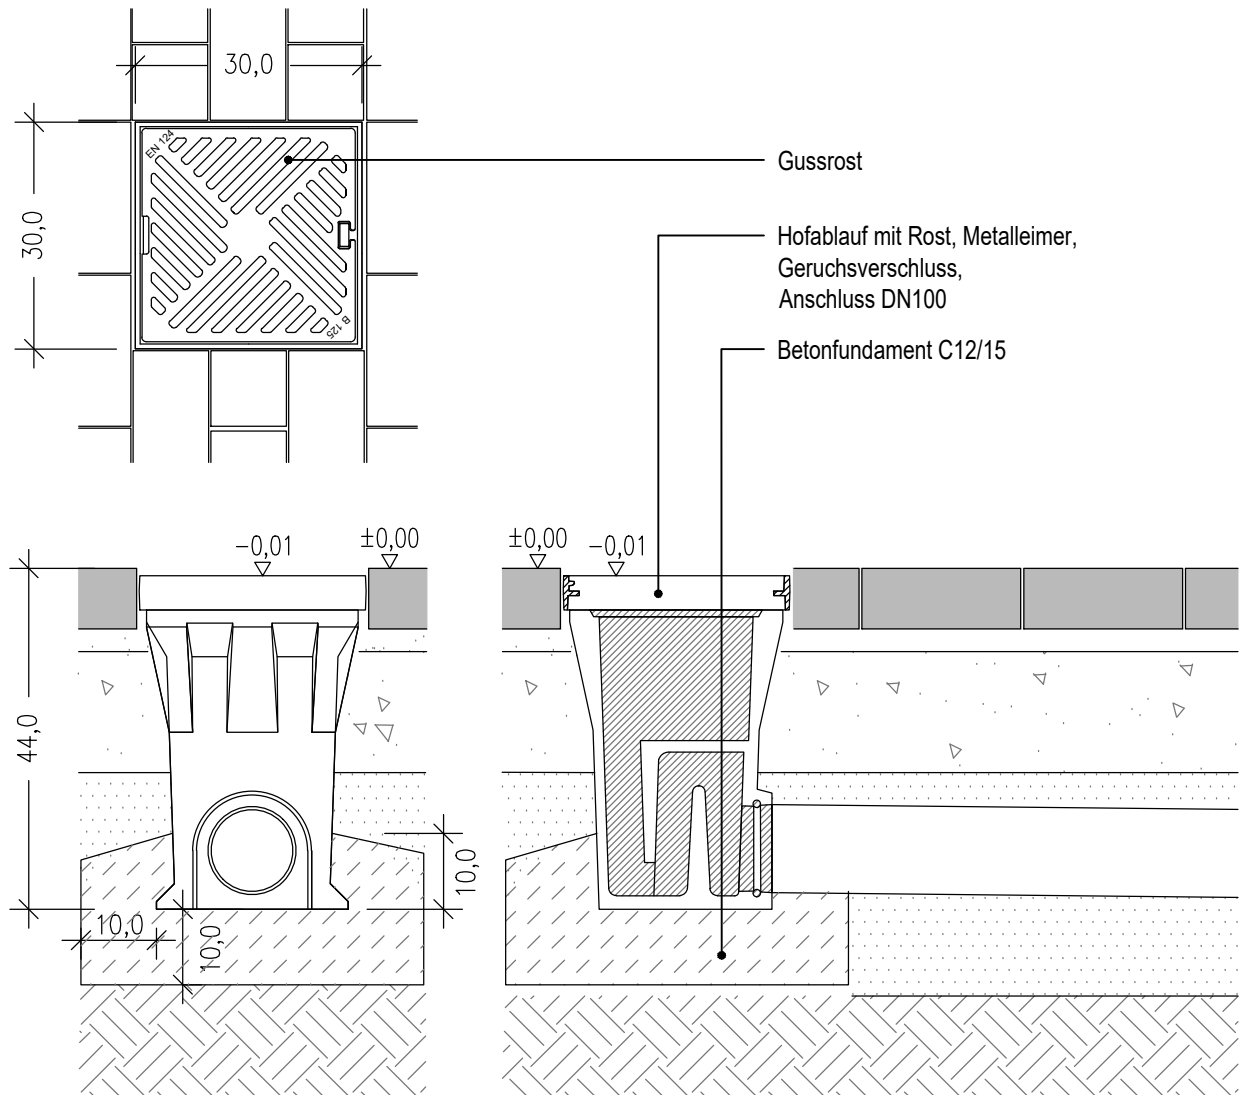

Wesentliche Normen und sonstige Regelwerke:

Hofablauf in Verkehrsflächen als Betonteilkombination gem. DIN 1236, Abdeckungen, Aufsätze und Rost gem. DIN EN 124-1 und DIN 19593 (B125) bzw. 19594 (C250).
(Straßenablauf als Betonteilkombination gem. DIN 4042, Abdeckungen, Aufsätze und Rost gem. DIN 4052 und DIN EN 124-1.)

Fundament: Beton Festigkeitsklasse gem. DIN EN 206-1 und DIN 1045-2.

Alle Maße sind am Bau zu prüfen.

Datum

- Änderung

gez./pr. Index

GHP

LANDSCHAFTSARCHITEKTEN

Nikolaus Gurr · Christian Schierstedt
Flachsland 27 · 22083 Hamburg
Fon 040 / 41 36 07 - 0 · mail@ghp.la

Bauherr

FHH Bezirksamt Nord

Internet Service

Kümmelstr. 7, 20249 Hamburg

Projekt-Nr.
2339

Plannummer

5-00-32

Index

0

Projekt

HDJ Wittenkamp 17, Haus der Jugend Barmbek

Leistungsphase / Planinhalt

LP5 / Regeldetail: Hofablauf

Erstellungsdatum

07.01.2025

Maßstab

1:10

Format
DIN A4

gez. / geprüft

HH