


Kastenrinne, befestigte Fläche mit Verkehrsbelastung

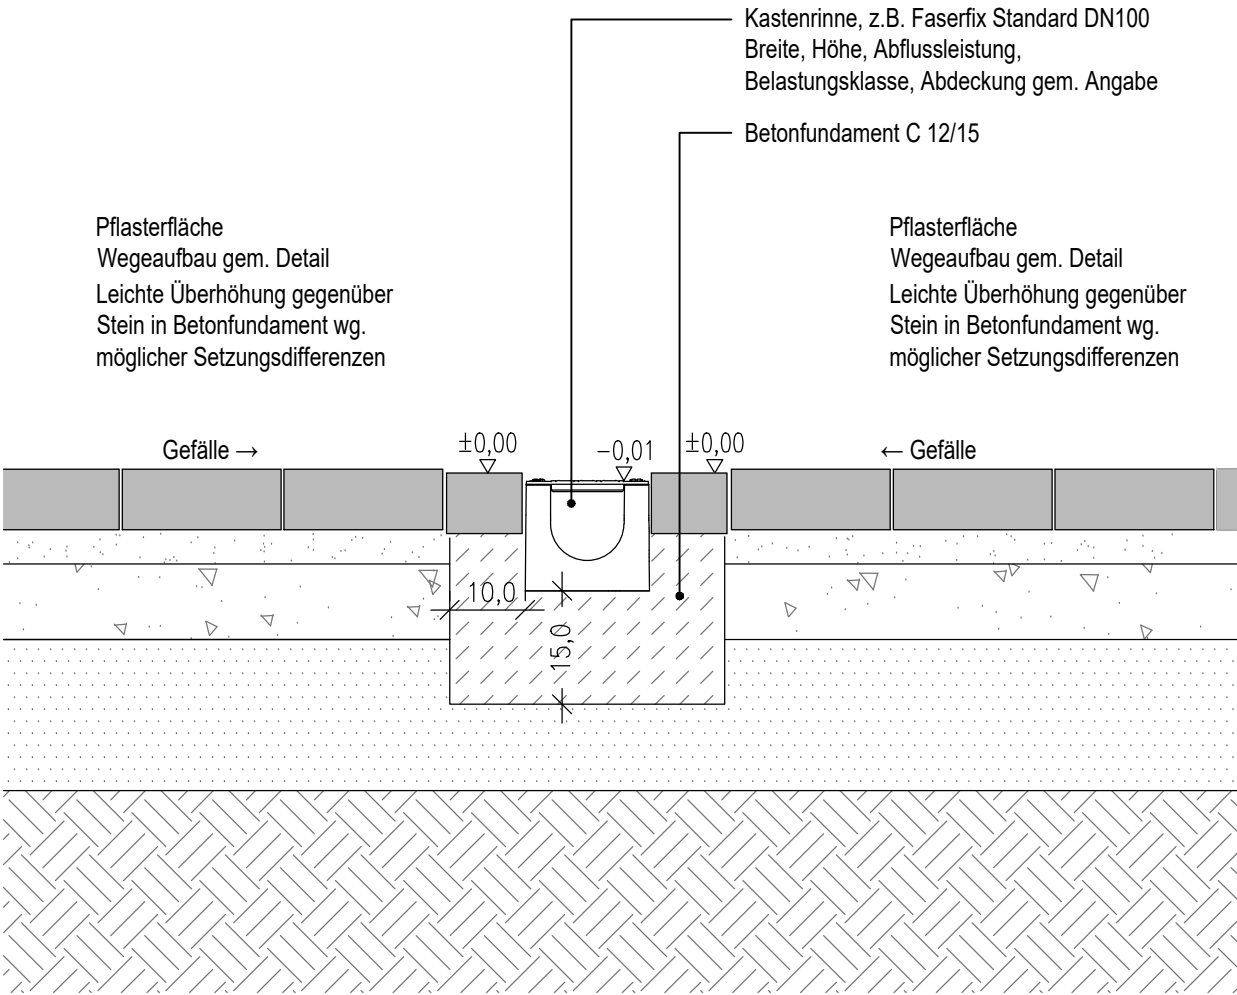

Wesentliche Normen und sonstige Regelwerke:
Entwässerungsrinnen gem. DIN 19580, Belastungsklassen für Entwässerungsrinnen in Verkehrsflächen gem. DIN EN 1433.
Fundament: Beton Festigkeitsklasse gem. DIN EN 206-1 und DIN 1045-2.

Alle Maße sind am Bau zu prüfen.

Datum

Änderung

gez./pr. Index

GHP
LANDSCHAFTSARCHITEKTEN

Nikolaus Gurr · Christian Schierstedt
Flachland 27 · 22083 Hamburg
Fon 040 / 41 36 07 - 0 · mail@ghp.la

Bauherr

FHH Bezirksamt Nord
Interner Service
Kümmelstr. 7, 20249 Hamburg

Projekt-Nr.
2339

Plannummer
5-00-33
Index
0

Projekt
HDJ Wittenkamp 17, Haus der Jugend Barmbek
Leistungsphase / Planinhalt
LP5 / Regeldetail: Kastenrinne (Entwässerung)

Erstellungsdatum
07.01.2025
Maßstab
1:10
Format
DIN A4
gez. / geprüft
HH

5-00-33_RD Rinnen

2339_Regeldetails LP5.dwg