


Einfassung Sandsteinblöcke  
Sitzen, neben Spielfläche Teppichvlies

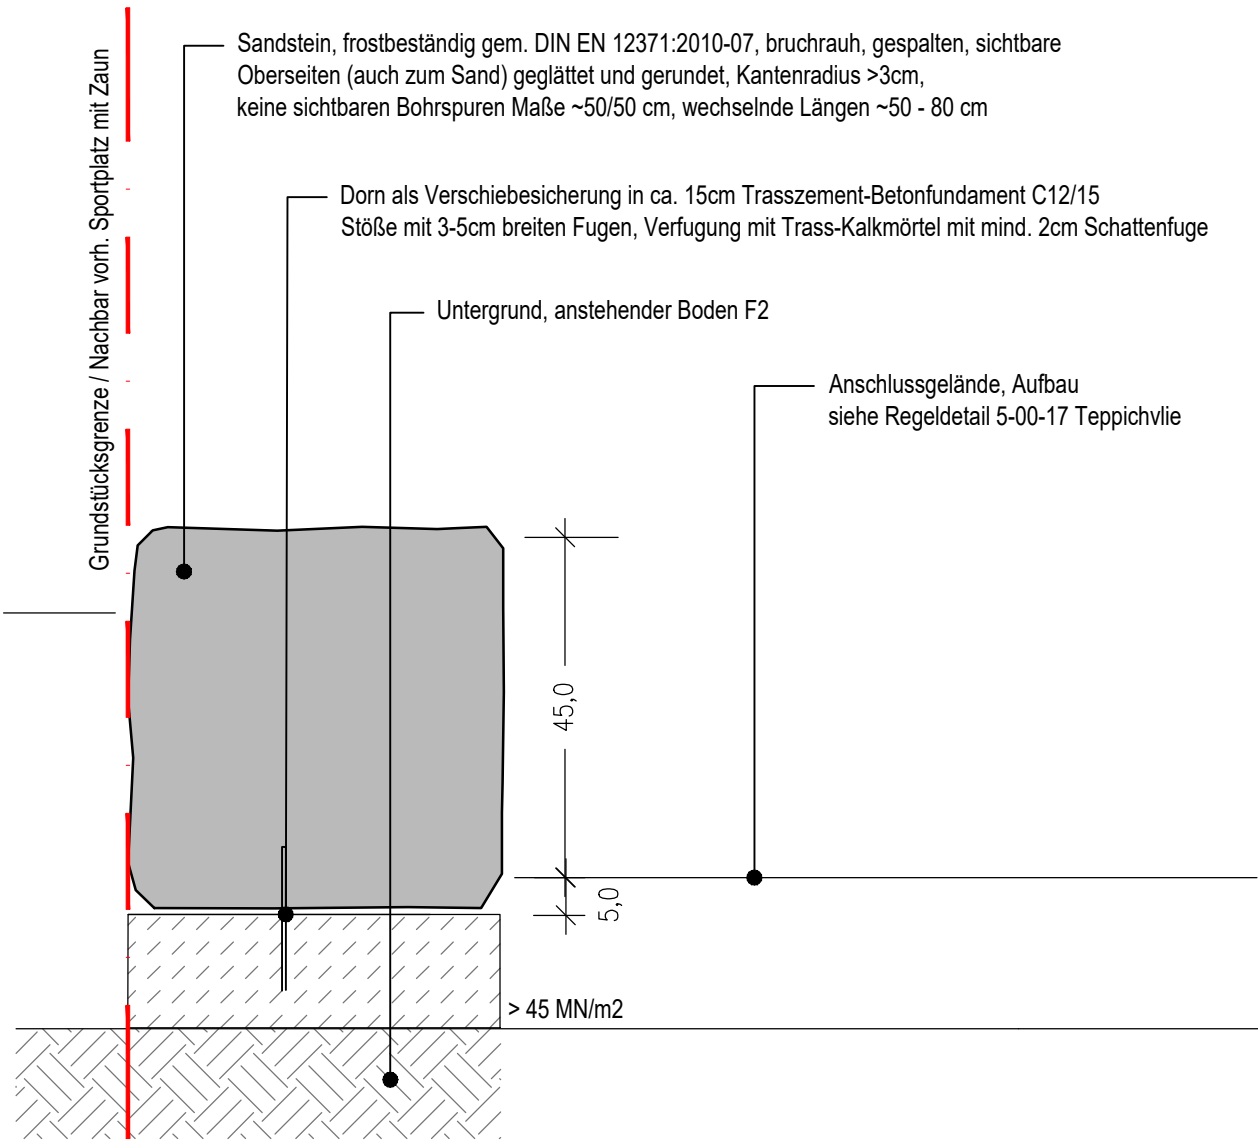

Lieferung und Ausführung gemäß DIN-EN 1177 und DIN-EN 1176, den "Richtlinien Bau und Ausrüstung von Schulen" (HGV 16.3) und "Richtlinien für Kindergärten - Bau und Ausrüstung", herausgegeben vom BAGUV. Alle verwendeten Baustoffe müssen in jeder Beziehung die Anforderungen der TL Pflaster-StB 06 erfüllen mit Frostbeständigkeitsklasse F1. Baustoffgemische sind gleichmäßig gemischt bei optimalem Wassergehalt einzubauen. Einbau nach Herstellerangaben.

Alle Maße sind am Bau zu prüfen.

Datum Änderung gez./pr. Index

**GHP**  
**LANDSCHAFTSARCHITEKTEN**

Nikolaus Gurr · Christian Schierstedt  
Flachland 27 · 22083 Hamburg  
Fon 040 / 41 36 07 - 0 · mail@ghp.la

Bauherr  
FHH Bezirksamt Nord  
Interner Service  
Kümmelstr. 7, 20249 Hamburg

Projekt-Nr.  
2339

Plannummer  
5-00-41  
Index  
0  
Projekt  
HDJ Wittenkamp 17, Haus der Jugend Barmbek  
Leistungsphase / Planinhalt  
LP5 / Regeldetail: Sandsteinblöcke (Sitzen Spielfläche)

Erstellungsdatum  
07.01.2025  
Maßstab  
1:10  
Format  
DIN A4  
gez. / geprüft  
HH / OD

5-00-41\_RD Sandsteinblöcke

2339\_Regeldetails LP5.dwg