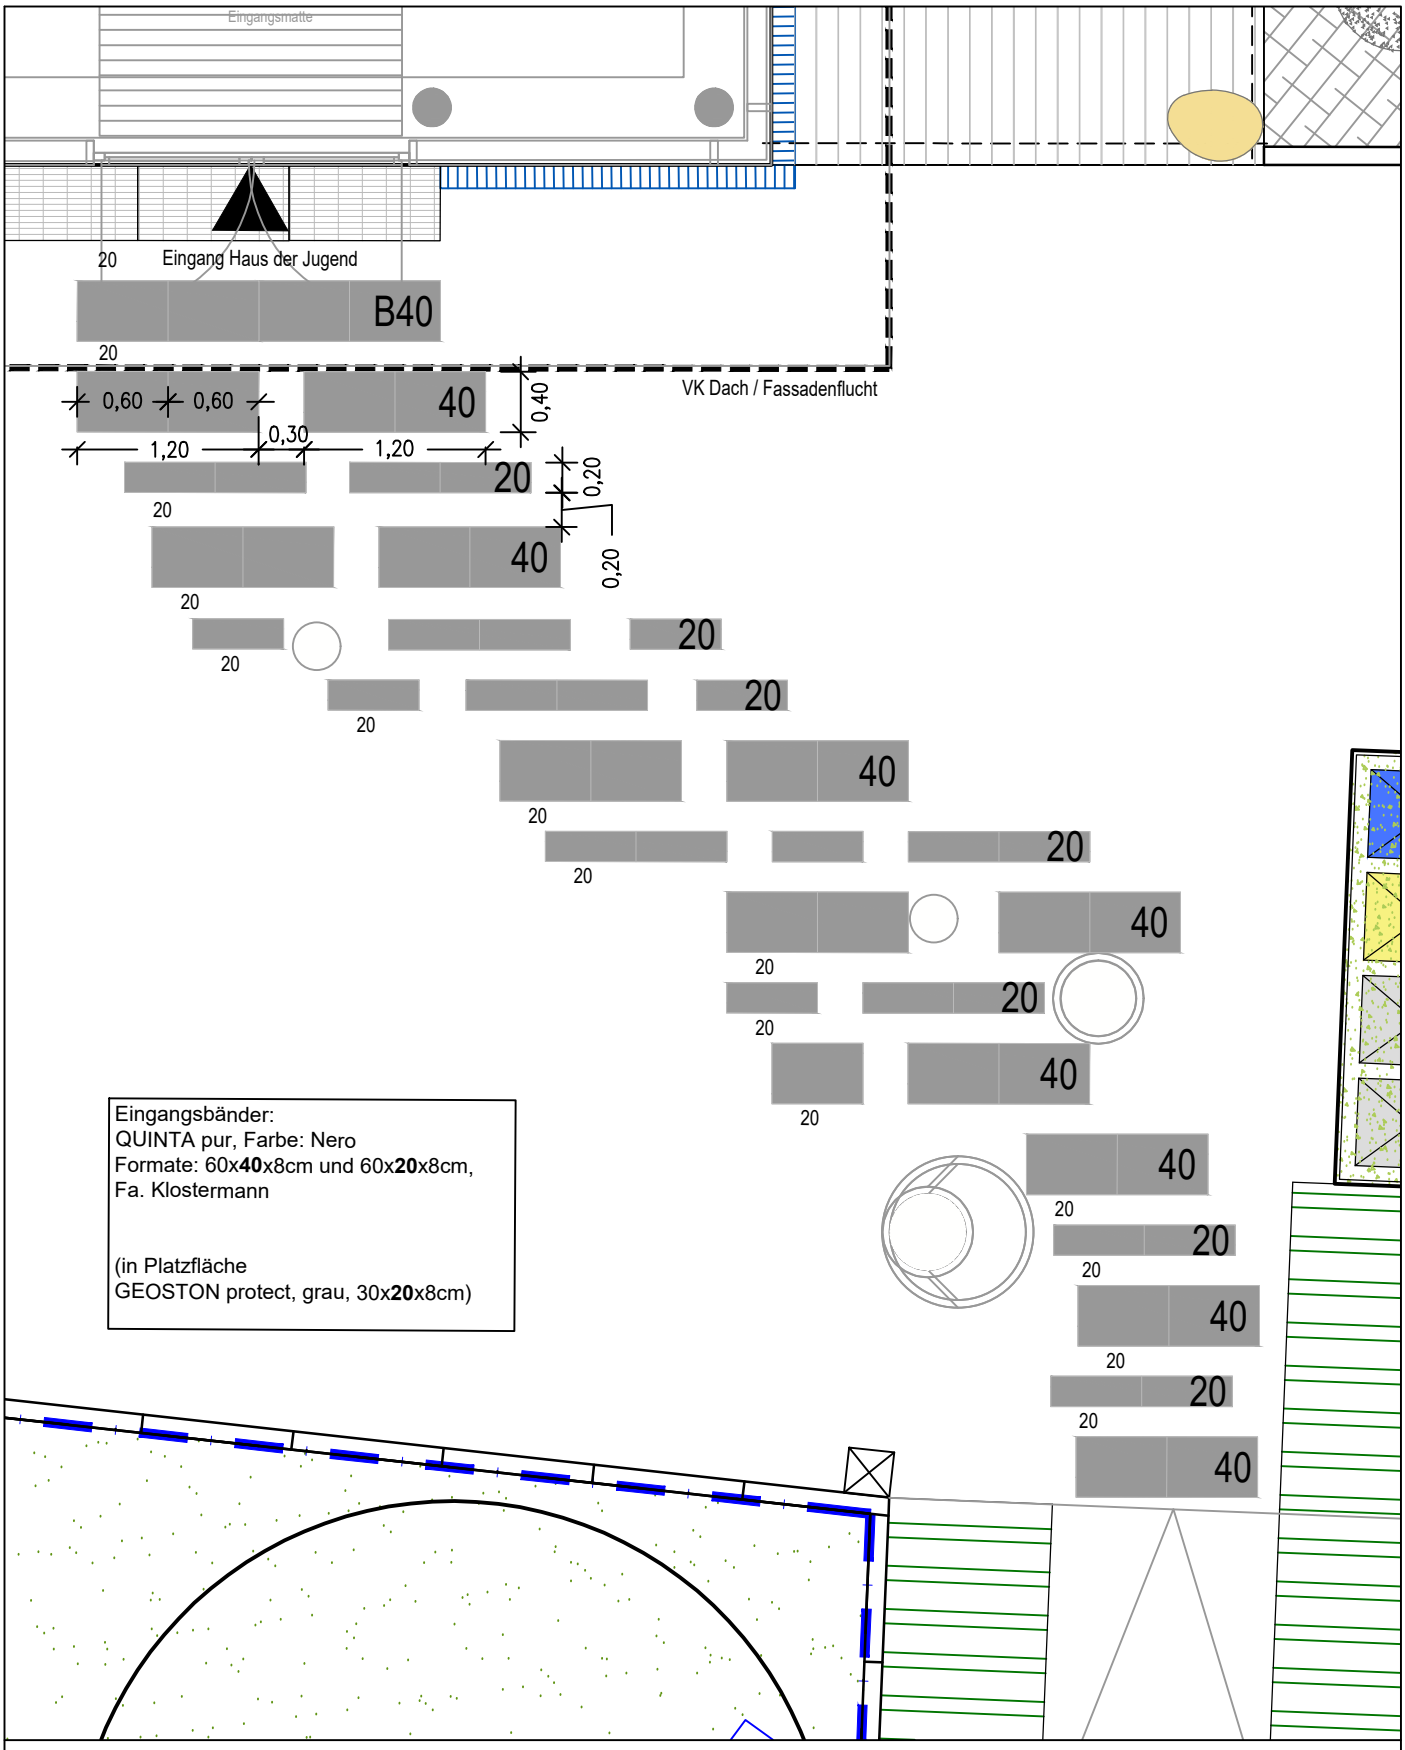

Alle Maße sind am Bau zu prüfen.

GHP
LANDSCHAFTSARCHITEKTEN
Nikolaus Gurr · Christian Schierstedt
Flachsland 27 · 22083 Hamburg
Fon 040 / 41 36 07 - 0 · mail@ghp.la

Bauherr
FHH Bezirksamt Nord
Interner Service
Kümmelstr. 7, 20249 Hamburg

Projekt-Nr.
2339

Plannummer
5-00-50

Index
0

Projekt
HDJ Wittenkamp 17, Haus der Jugend Barmbek

Leistungsphase / Planinhalt
LP5 / Detail: Prinzip Eingangsbänder

Erstellungsdatum
27.01.2026

Maßstab
1:50

Format
DIN A4

gez. / geprüft
HH / RS

5-00-50_Detail Eingangsbänder

5-00-00_Lp.dwg