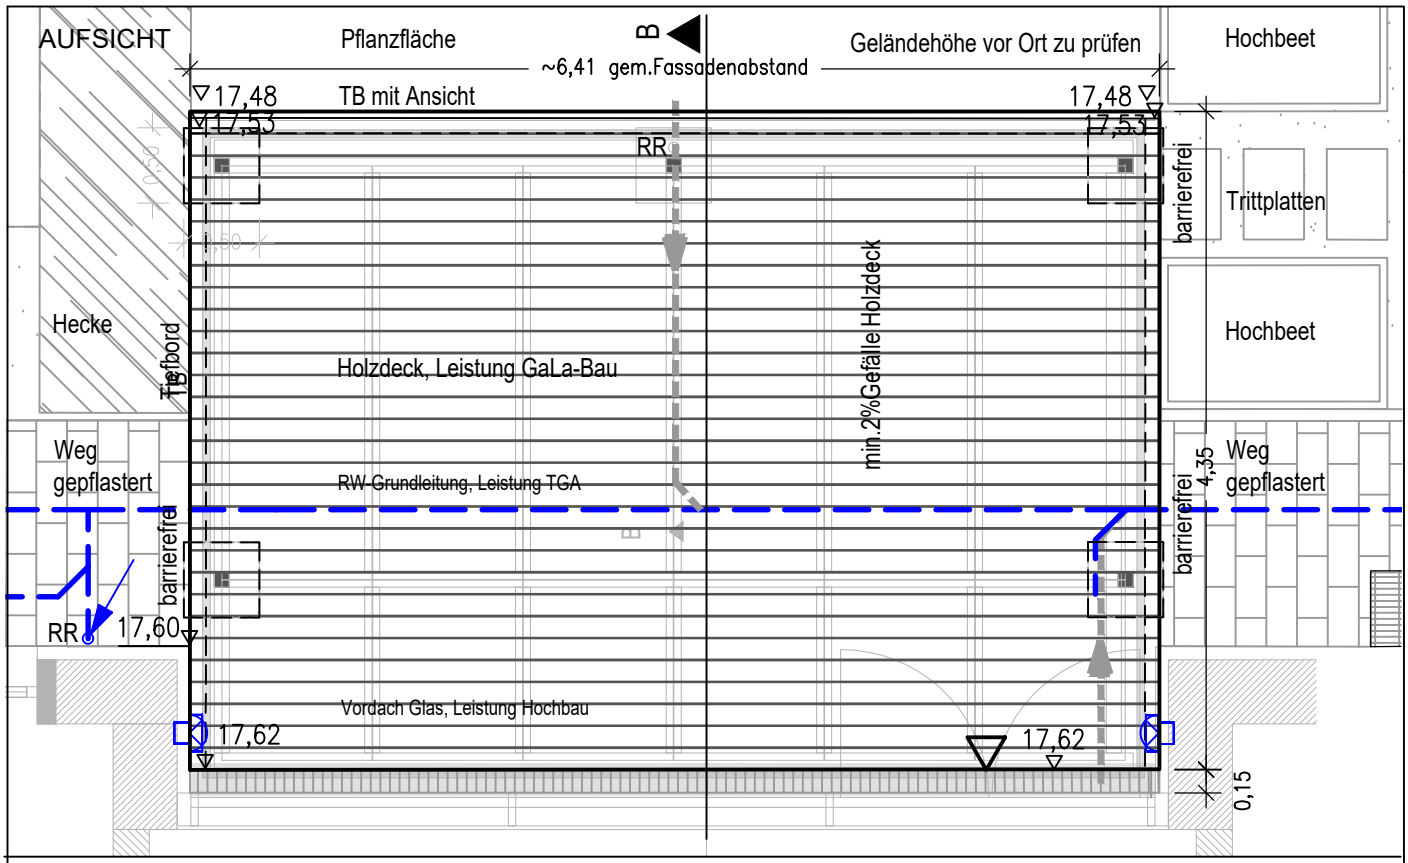

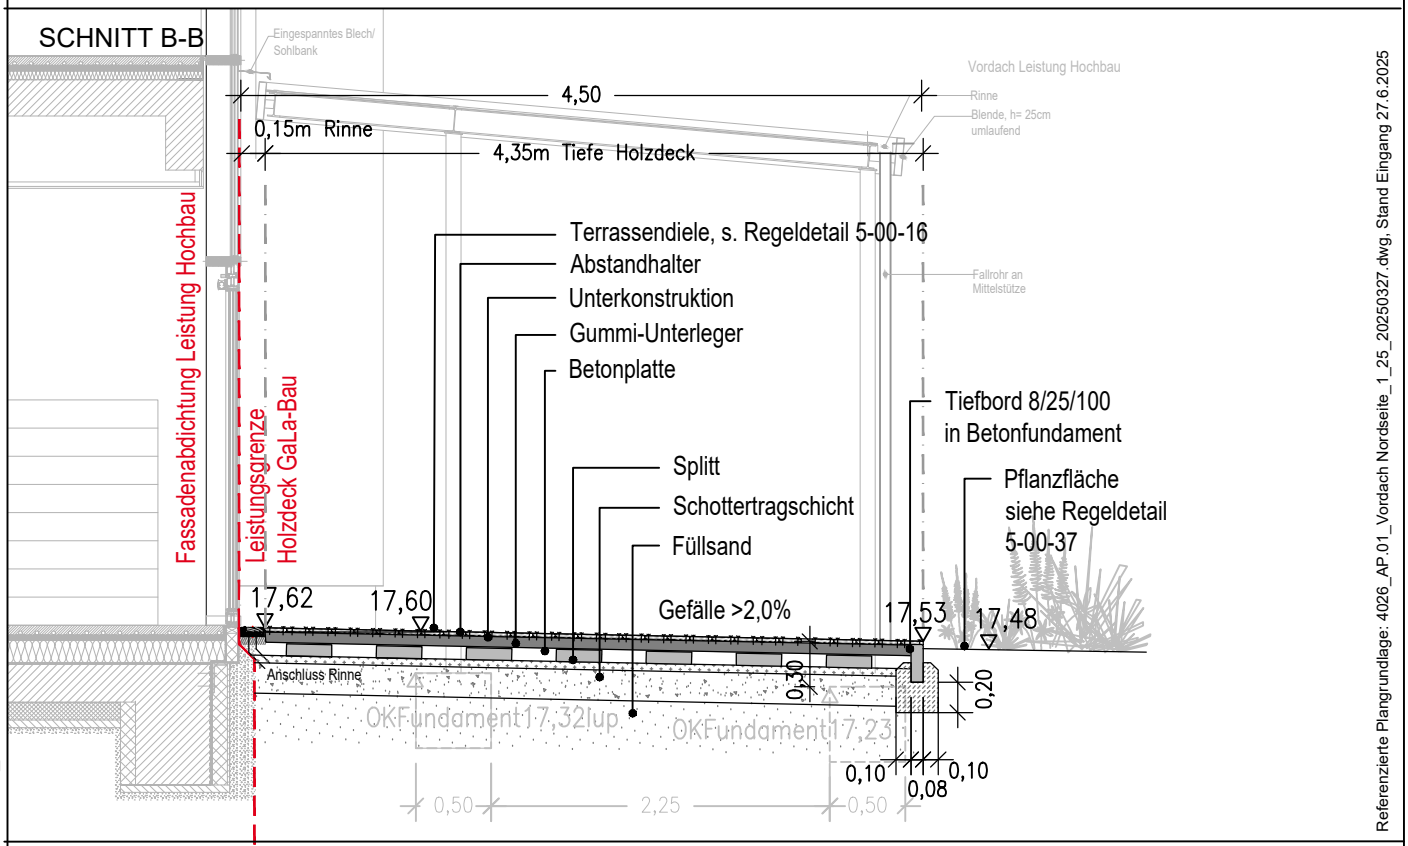

Referenzierte Plangrundlage: 4026_AP.01_Vordach Nordseite_1_25_20250327.dwg, Stand Eingang 27.6.2025

5-00-54_DT Holzdeck Nord

Alle Maße sind am Bau zu prüfen.

--.--.----	...	../..	-
Datum	Änderung	gez./pr.	Index

5-00-54_Detail Holzdeck Nord.dwg

GHP
LANDSCHAFTSARCHITEKTEN
Nikolaus Gurr · Christian Schierstedt
Flachsland 27 · 22083 Hamburg
Fon 040 / 41 36 07 - 0 · mail@ghp.la

Bauherr
FHH Bezirksamt Nord
Interner Service
Kümmelstr. 7, 20249 Hamburg

Projekt-Nr.
2339

Projekt
HDJ Wittenkamp 17, Haus der Jugend Barmbek

Leistungsphase / Planinhalt
LP5 / Detail / Schnitt B-B Holzdeck (Nord)

Plannummer
5-00-54

Index
0

Erstellungsdatum
02.07.2025

Maßstab
1:50

Format
DIN A4

gez. / geprüft
HH / OD