



Traversenabwicklung T1 - Traverse Maxi M1:50

Einbauort: Stellplätze

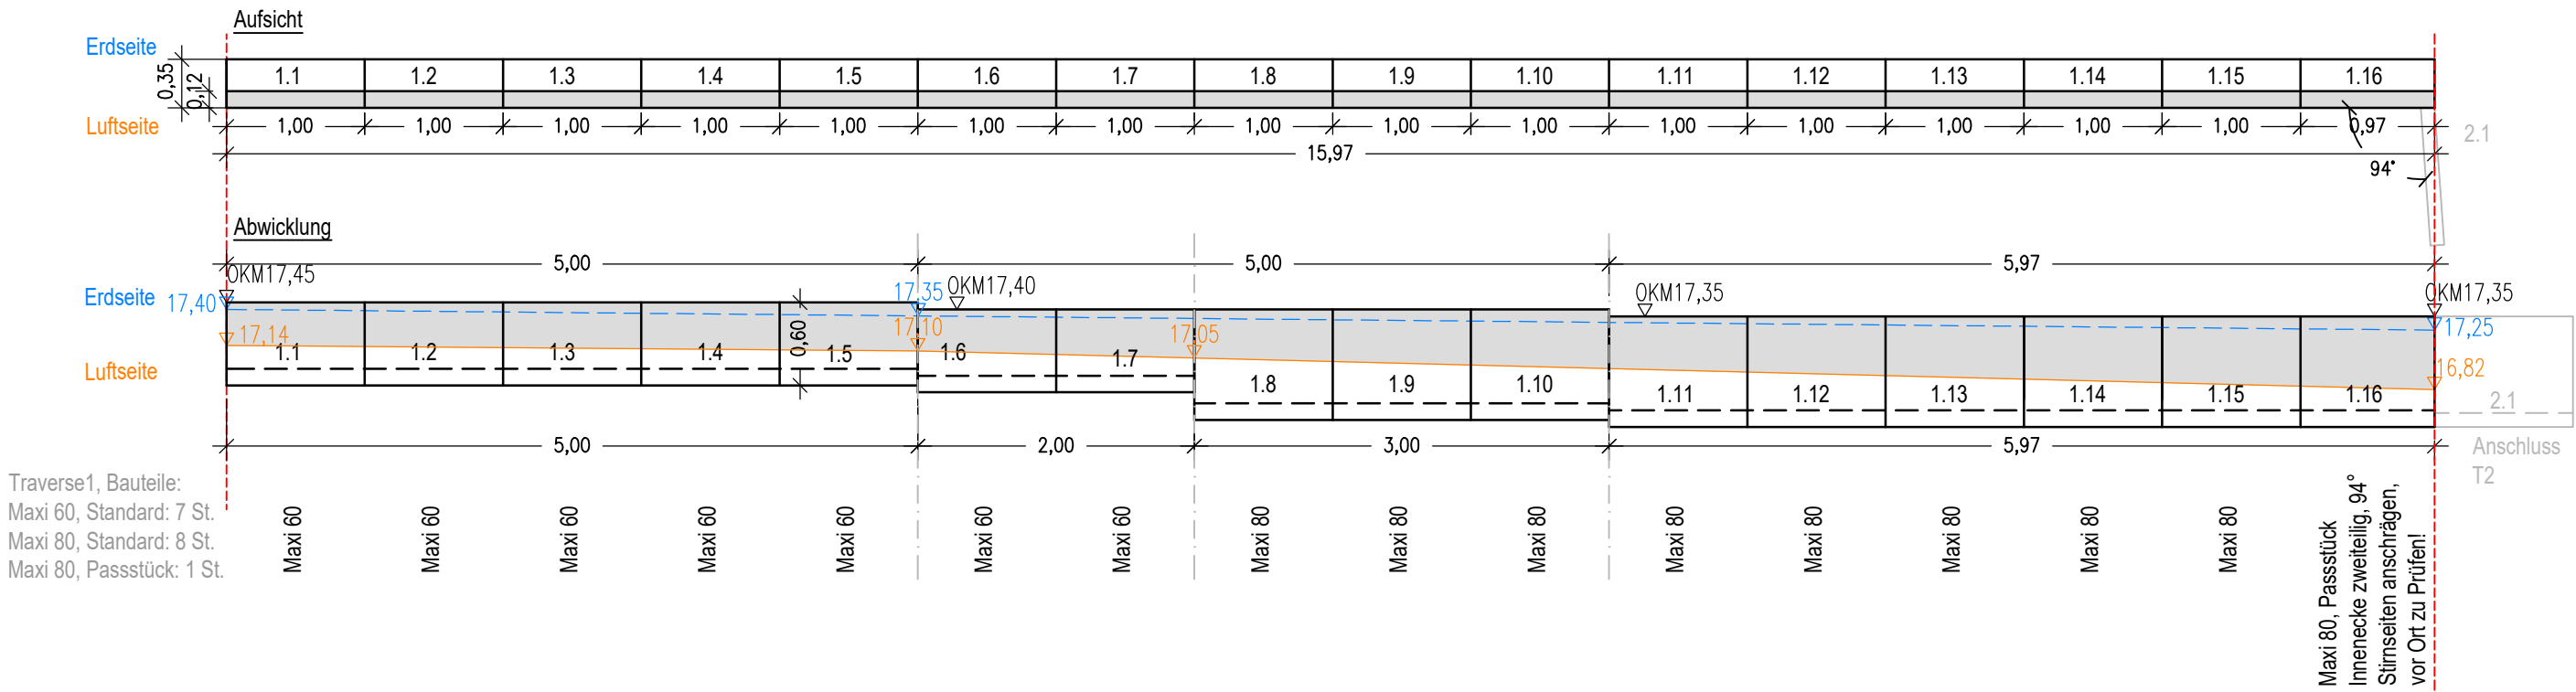

Traversenabwicklung T2 - Traverse Maxi M1:50


Einbauort: Rampe / Zufahrt

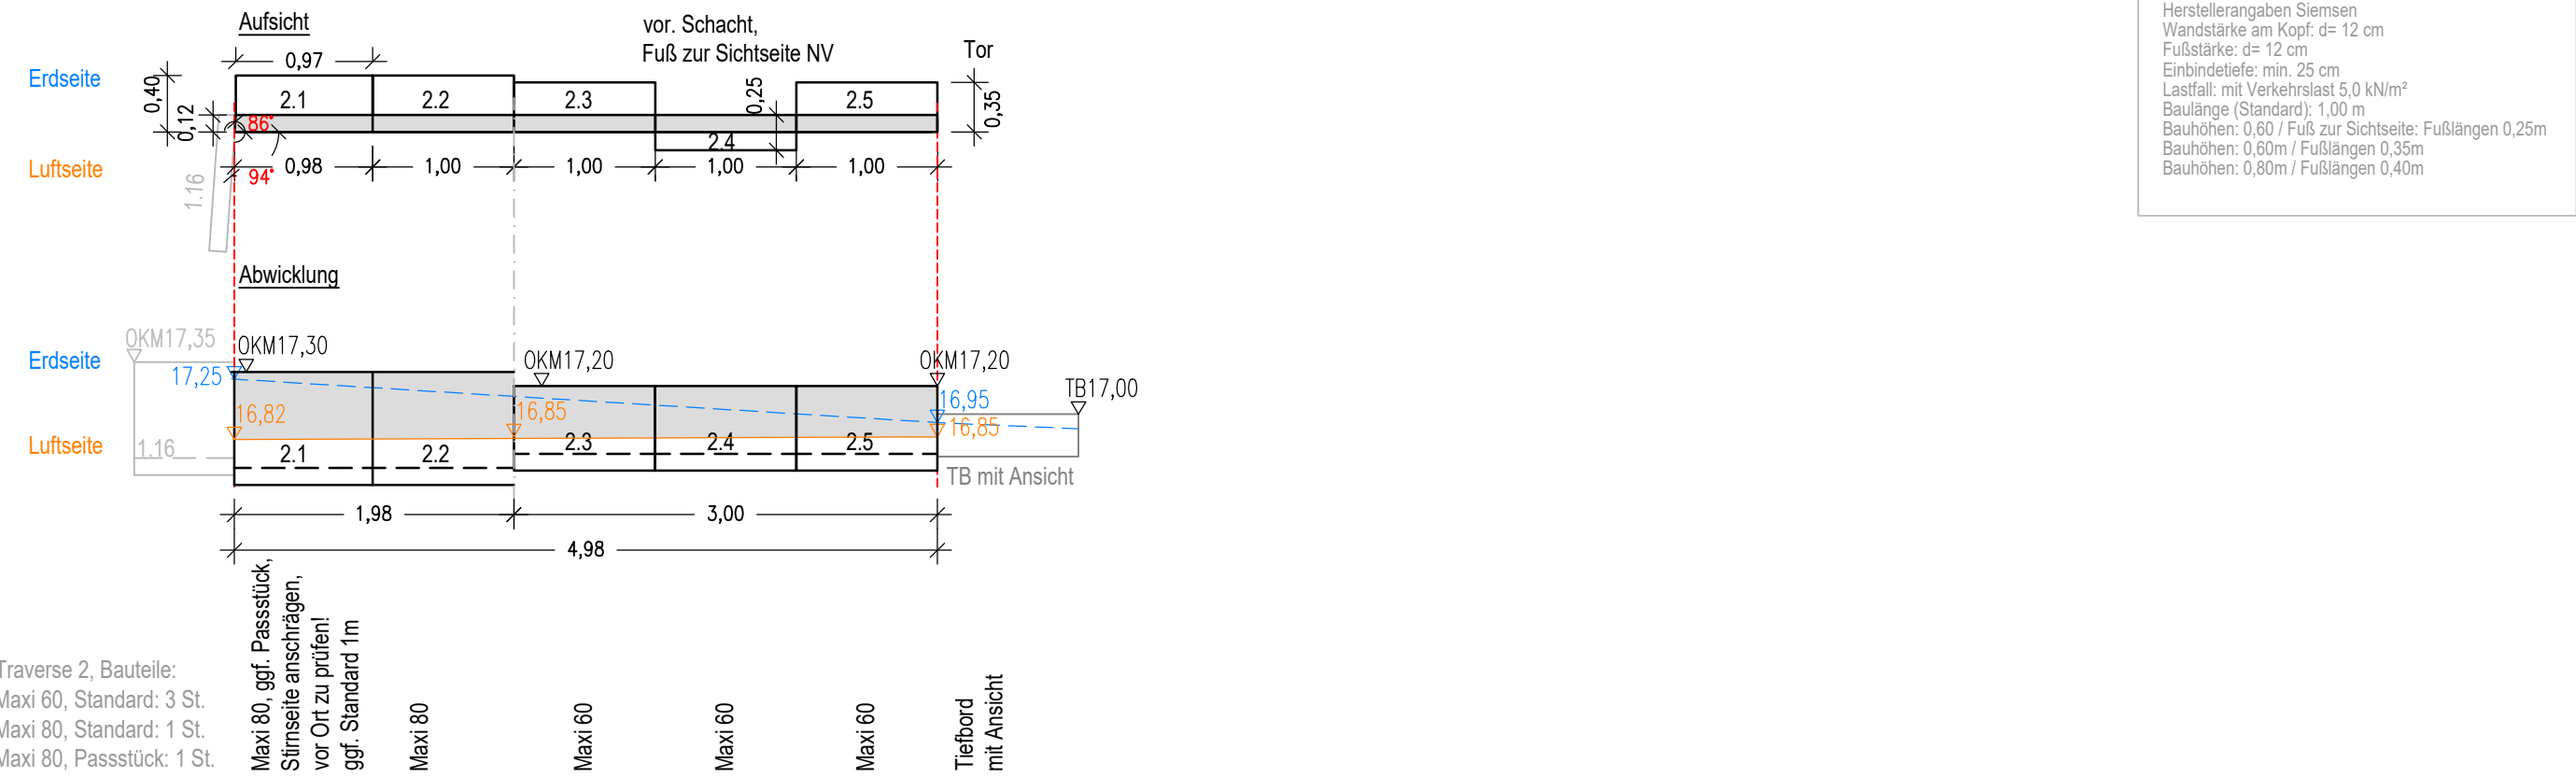


Traversenabwicklung T3 - Traverse Maxi M 1:50

Achtung! Baumschutz beachten

Einbauort: Rampe / Zufahrt / Vorplatz

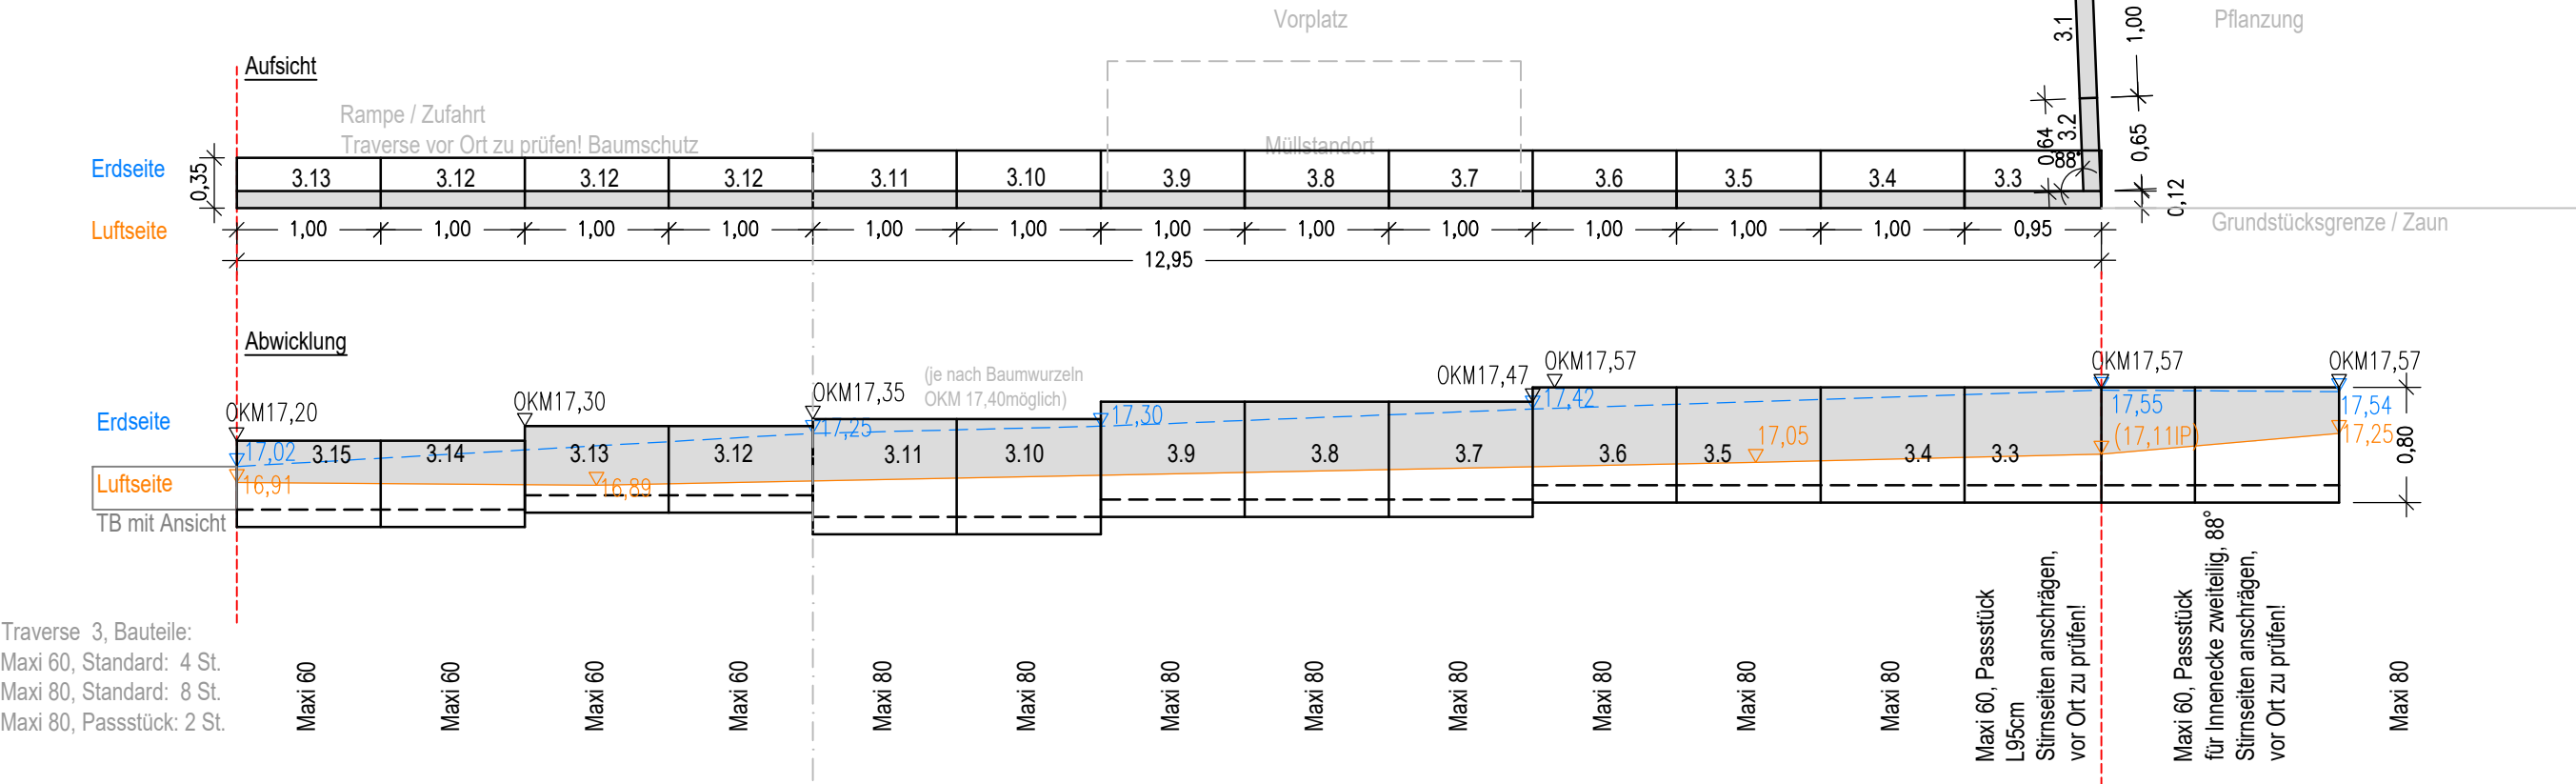

07.11.2025	Längen, Höhen, Bem. gem. aktueller Lp Ausführung, Text ergänzt Bauteile&Hersteller, Überschriften	HH	OD	A
Datum	Änderung und Ergänzung	gez.	gepr.	Index

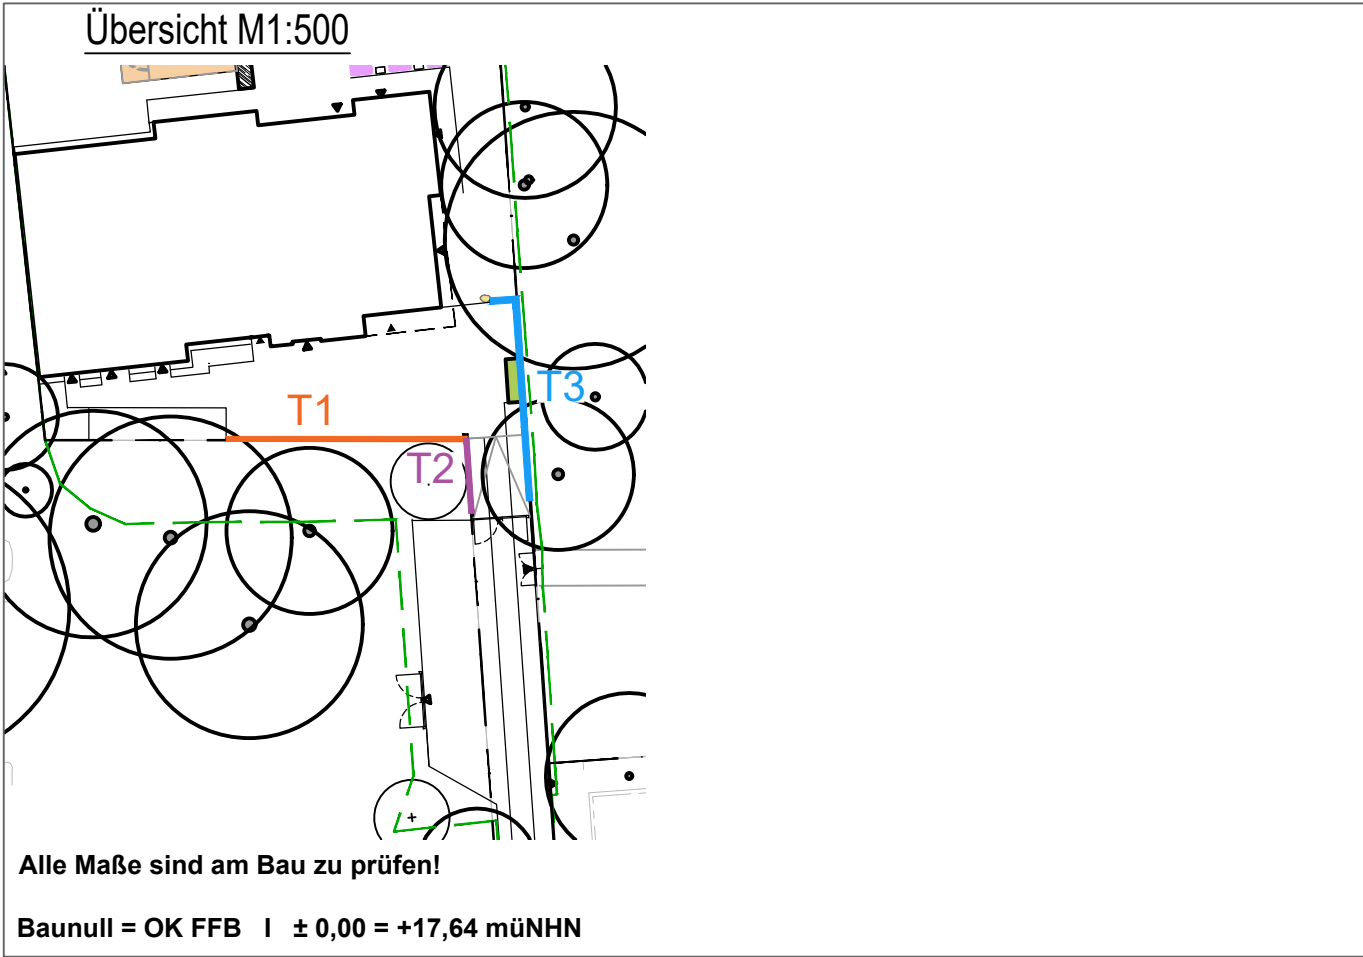

Projekt	HDJ WITTENKAMP 17, HAUS DER JUGEND BARMBEK	Projekt-Nr.	2339
Plannummer	5-00-55	Index	A
Planinhalt	Detail Traversenabwicklungen	Leistungsphase	5
Bereich	GESAMT	Erstellungsdatum	26.06.2025
Maßstab	1:50	Format	DINA2
Bauherr	FHH BEZIRKSAMT NORD	gez.	HH / AG
	Interner Service	----	gepr.
	KÜMMELSTR. 7, 20249 HAMBURG	----	HH,SPRIG
GHP LANDSCHAFTSARCHITEKTEN			
Nikolaus Gurr · Christian Schierstedt		Flachsland 27 · 22083 Hamburg	
		Fon 040 / 41 36 07 - 0 · mail@ghp.la	