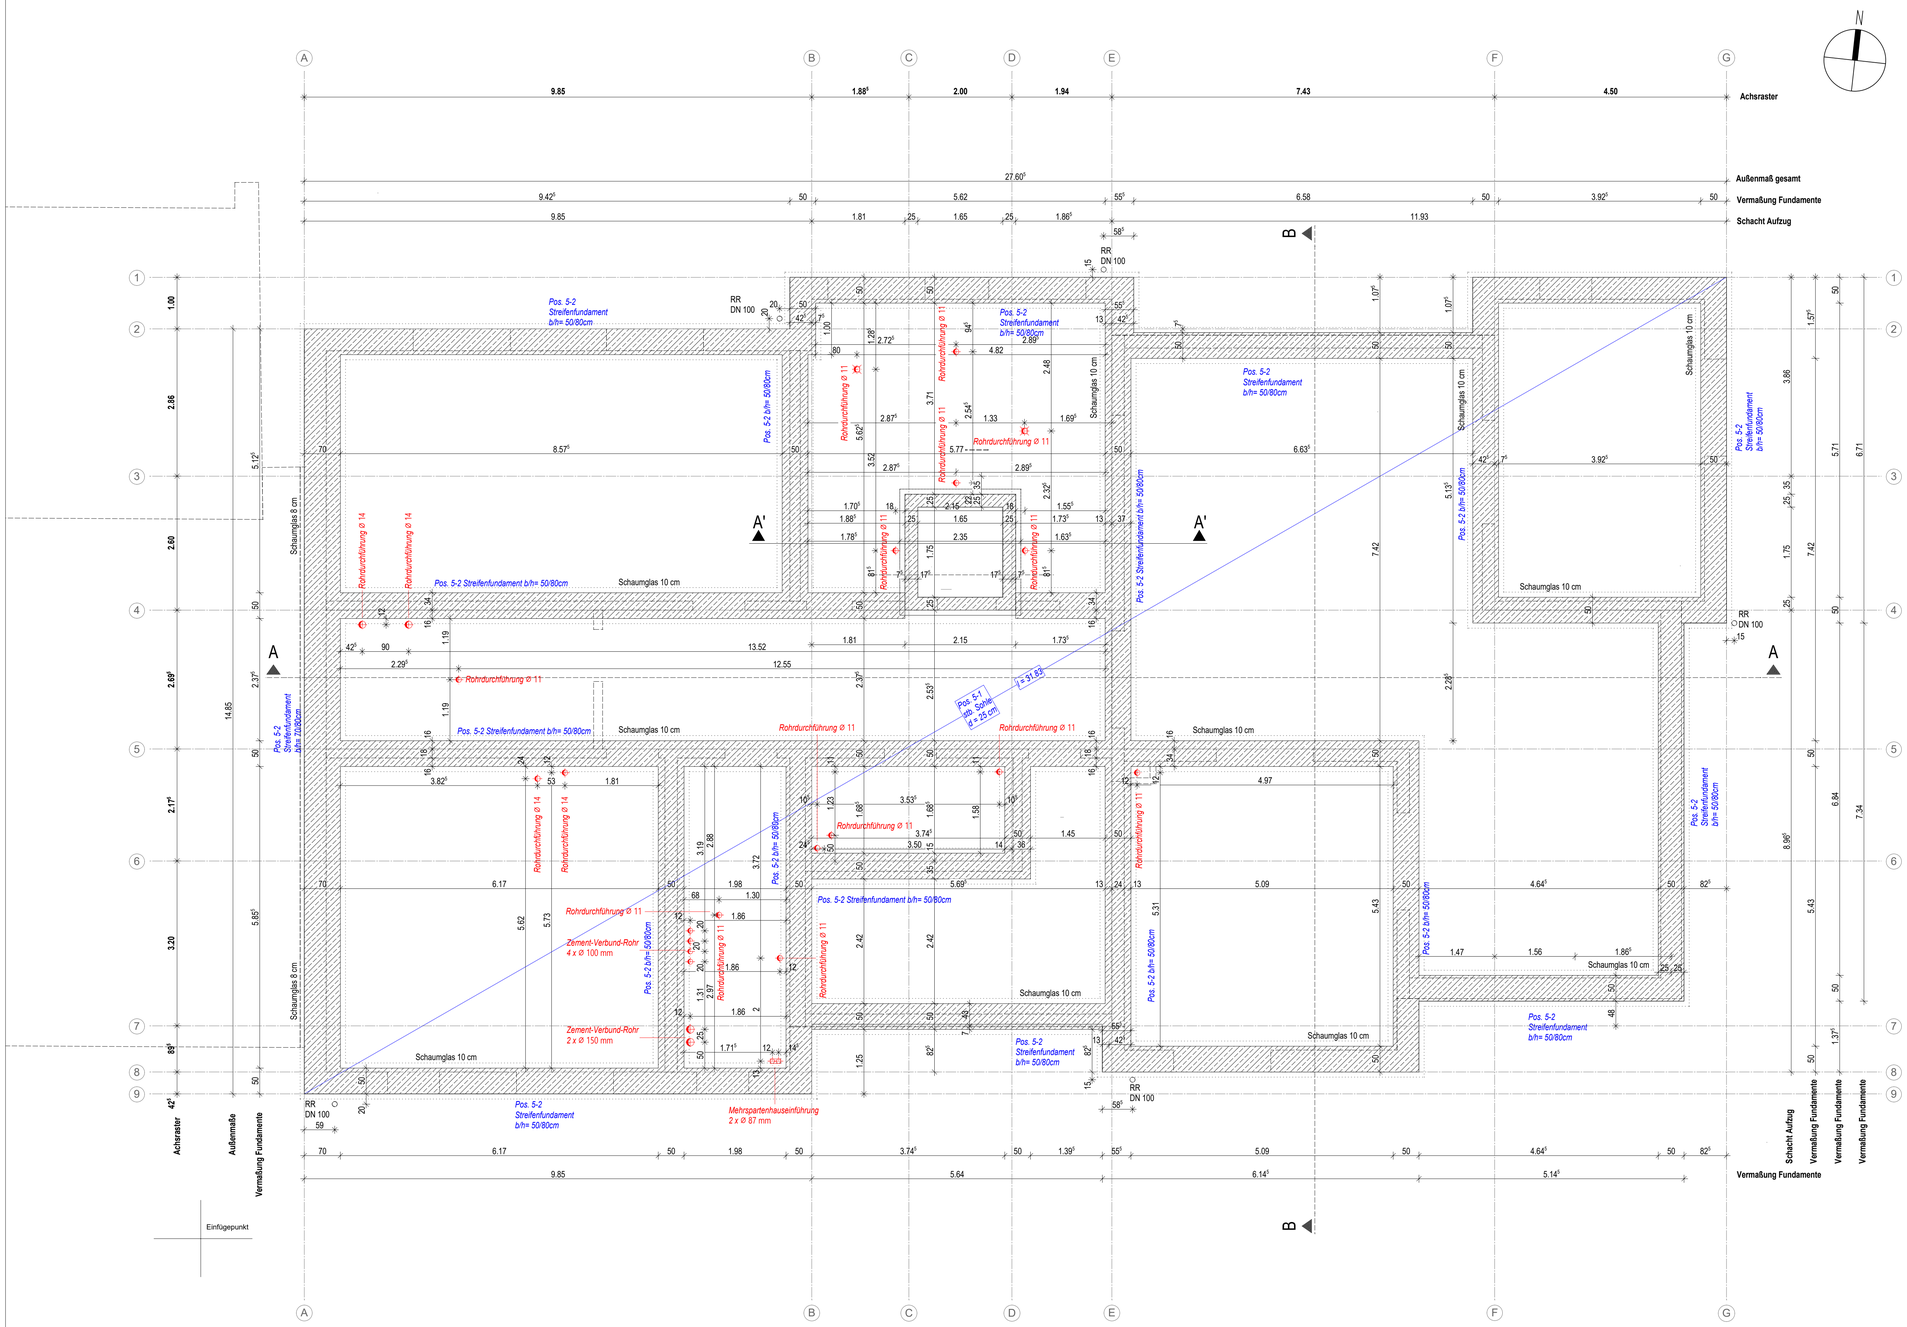

LEGENDE:

- Unterzüge
- Stahlbeton
- Betonfertigteil
- Mauerwerk Hochlochziegel gedämmt (Labungsziegel 70F)
- Mauerwerk KS tragend
- Mauerwerk KS nicht tragend
- Trockenbauwand/ Vorsatzschale
- Sanitärtrennwände
- Dämmung weich, Mineralfaser etc.
- Dämmung hart, XPS / EPS etc.

11,5 cm MW nichttragend KS 20-2,0 DM
17,5 cm MW tragend KS 20-2,0 DM
24 cm MW tragend KS 20-2,0 DM
42,5 cm MW MZ gedämmt 12-0,75 DM

STB-Bauteile
C30/37, B500 A/B, XC2/W
in den Stärken 20, 24, 25 u.30cm

Holz-/Alufassade gem. KB/ Erläuterungsbericht

Hinweise
- BRH (Brüstungshöhen)+Türhöhen bezogen auf OKFF.
- Innentüren h=2.135 (wenn nicht anders beschrieben)
- OKFF EG (Baunull) ± 0.00 = + 17,64 ü.NHN

blaue Schrift - Statische Angaben
rote Schrift - Angaben TGA

Abkürzungen:

UZ:	Unterzug
DA:	Dachaussteig
BRH:	Brüstungshöhe
F:	Fläche
U:	Umfang
Fb:	Fußboden
Wa:	Wand
De:	Decke
OKFF:	Oberkante Fertigfussboden
OKG:	Oberkante Gelände
RR:	Regenrohr
DN:	Nenndurchmesser
DK	Dreh-Kippflügel
	Höhenkote Fertigmaß

Tür mit Glasausschnitt

Raumstempel

Raum- Nummer
Raumbezeichnung
F ___ m² (Fläche)
U ___ m² (Umfang)
Fb- ____ (Fußboden)
Wa- ____ (Wand)
De- ____ (Decke)
li. RH ____ (lichte Raumhöhe)
- gemessen v. OKFF bis UK Abh.decke bzw. Decke

Alle Maße sind am Bau zu prüfen. Alle Höhenmaße bezogen auf OKFF.

Ausbaumaße sind am Bau zu nehmen. Die Statik, Baugenehmigung und die Planungen der Fachingenieure, sowie die Architekten-Ausführungszeichnungen einschl. Details sind zu beachten!
Die zu verwendenden Materialien/ Brandschutzqualitäten sind dem Brandschutzkonzept zu entnehmen und dementsprechend auszuführen.
Angaben für Einbauteile und Dimensionierung der Unterzüge, Decken, Stützen und Fundamente gelten nur im Zusammenhang mit den jeweiligen Ausführungsplänen Statik, bzw. Schal- u. Bewehrungs-plänen.
Dies gilt auch für die Durchbruchsplanung der jeweiligen Fachplaner TGA !

LEGENDE SCHLITZ- UND DURCHBRUCHSPLANUNG

	DD - Deckendurchbruch	H	Heizungstechnik
	WD - Wanddurchbruch	L	Raumlufttechnik
	DD - Deckendurchbruch Ø	S	Sanitärtechnik
	RH/KB - Rohrhülse/Kernbohrung	K	Kältetechnik
	WS = Wandschlitz	E	Elektrotechnik
	BK/BS = Bodenkanal/Bodenschlitz	TGA	gemeinsame Technik
	Mauerkragen	FL/SPR	Feuerlösch-/Sprinklertechnik
OK = 5UKD	OK = 5cm Unterkante Decke	SWT	Schwimmbadtechnik

Kennzeichnung von Aussparungen

Bauteil		Aussparung		Maße		Bezug	
D	Decke	D	Durchbruch	Breite	x	OK	Oberkante
W	Wand	S	Schlitz	Tiefe	x	UK	Unterkante
B	Boden	K	Kanal	Höhe		RFB	Rohfußboden
F	Fundament					RD	Rohdecke
UZ	Unterzug					FFB	Fertigfußboden
						RA	Rohrachse

Die Maßeinheiten sind in m/cm (RH/KB in mm) angegeben: Maße über 1m in 1.00; Maße unter 1m in 50
Runde Querschnitte erhalten vor der Maßzahl das Zeichen Ø

Alle Maße sind am Bau zu prüfen. Alle Höhenmaße bezogen auf OKFF

Index	Datum	Bearbeiter	Index-Notiz
AP-04	03.02.2025	JR	Anpassung Ausführungsplanung zur Ausschreibung
AP-03	31.01.2025	JR	Anpassung Schlitzdurchbrüche
AP-02	11.12.2024	JR	Korrektur / Anpassung nach Vorgaben Statik
AP-01	12.11.2024	Ma	Korrekturen/ Ergänzungen

Neubau Haus der Jugend Barmbek

Wittenkamp 17
22307 Hamburg

Bauherr/in
Bezirksamt Hamburg Nord
Interner Service
Kümmellstraße 7
20249 Hamburg

Bezirksamt Hamburg-Nord

Vertreten durch:
Sprinkenhof GmbH
Burchardstraße 8
20095 Hamburg

Sprinkenhof

Planinhalt

Fundamentplan

Verfasser	Maßstab	Plannr.
Ma	1:50	901
Projektnummer	**Erstellt**	**Index**
2017-00	28.08.2024	AP.04

lup • architekten
Tel. 040 - 390 78 95, Fax 040 - 39 76 97
info@lup-architekten.com

Inhaber S.Mathey
Borselstraße 7
22765 Hamburg