Schnitt A

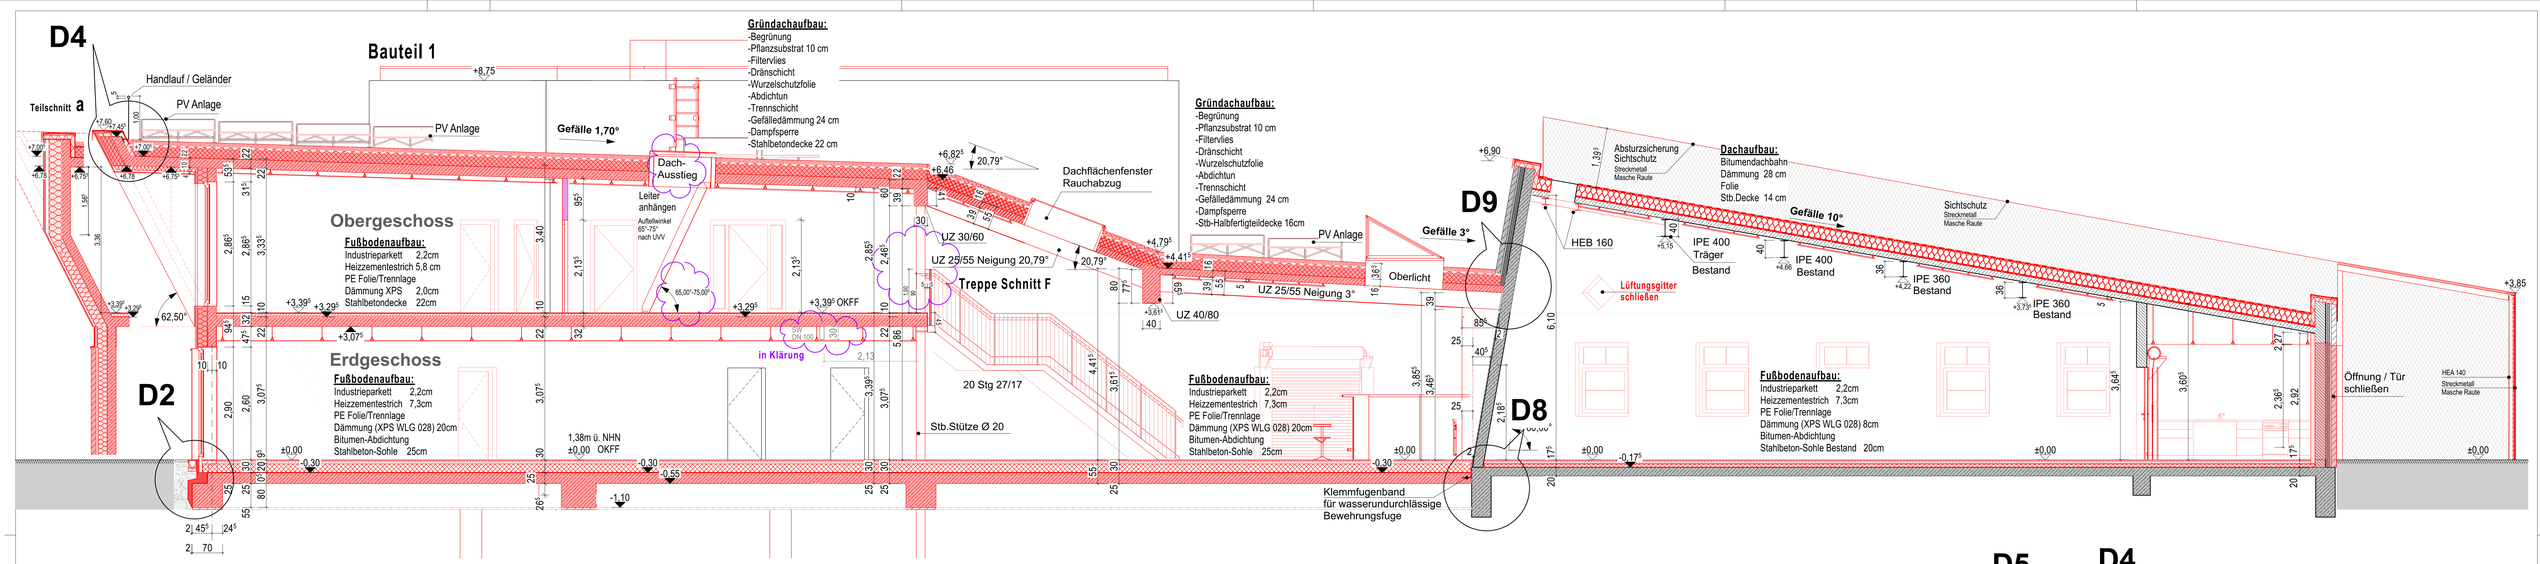

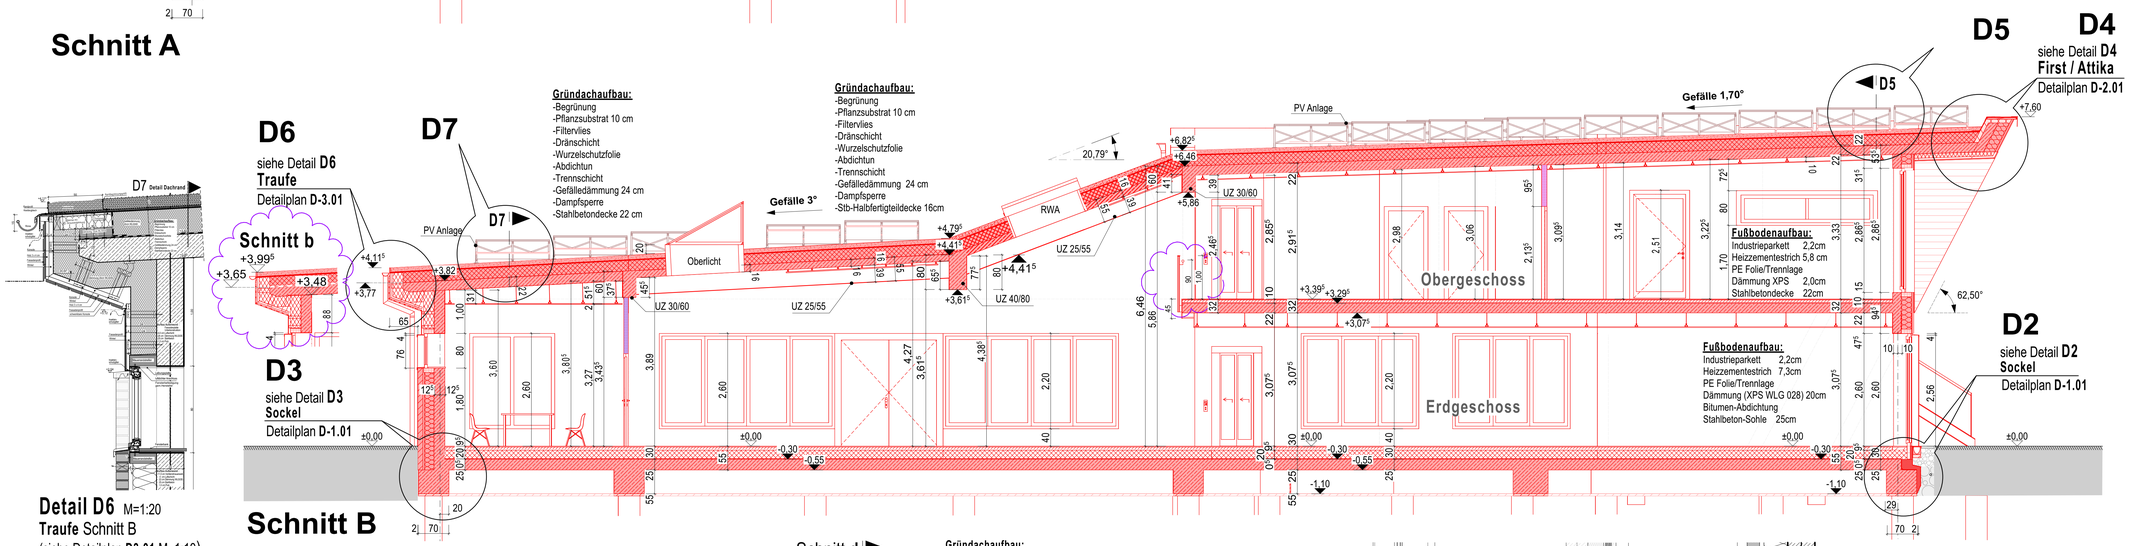

Detail D6 M=1:20
Traufe Schnitt B
(siehe Detailplan **D3.01** M=1:10)

Detail D7 M=1:20
Giebel Dachrand Traufe
(siehe Detailplan **D3.01** M=1:10)

Detail D5 M=1:20
Giebel Dachrand First
(siehe Detailplan **D2.01** M=1:10)

LEGENDE:

Bestand / Neu

- Beton unbewehrt
- Vormauerziegel
- Kalksandstein
- Dämmung
- Holz
- Stahlbeton
- Leichtbauwand
- Abdichtungsbahn

F = Fläche
U = Umfang
BRH = Brüstungshöhe
Tür mit Glasausschnitt
Höhe Fertigfußboden
Höhe Rohfußboden
OKFF Oberkante Fertigfußboden
OKRF Oberkante Rohfußboden
Hinweis auf Änderungen

DIE ANGABEN UND LAGE DER DECKENDURCHBRÜCHE BEZIEHEN SICH AUF DIE DECKE ÜBER DEM JEWEILIGEN GESCHOSS.

DIE ANGABEN ZU TÜR-, FENSTER- SOWIE BRÜSTUNGSHÖHEN BEZIEHEN SICH AUF OKFF=OBERKANTE FERTIGFUSSBODEN!

DIE HÖHENANGABEN ZU UNTER- BZW. OBERKANTEN VON UNTER- BZW. ÜBERZÜGEN, STÜRZEN SOWIE DECKEN BEZIEHEN SICH AUF OK FERTIG-FUSSBODEN EG ±0.00.

DIE VORLIEGENDEN AUSFÜHRUNGSPLÄNE SIND IM ZUSAMMENHANG MIT DER GEPRÜFTEN STATIK UND WÄRMESCHUTZBERECHNUNG, & BRANDSCHUTZ & SCHALLSCHUTZ ZU VERWENDEN.

SÄMTLICHE FÜR DIE HAUSTECHNIK ERFORDERLICHEN ANGABEN WIE DURCHBRÜCHE, SCHACHTABMESSUNGEN UND LEITUNGSFÜHRUNG SIND VOM HAUSTECHNIKER ZU PRÜFEN UND FREIZUGEBEN!

Tür und Brüstungshöhen von OKFF Oberkante Fertigfußboden

Index	Datum	Änderung	Name
A	19.03.26	Geländer, Aufzugunterfahrt,Teilschnitt a+b,Dachaussteig	A.Zinn

ALLE MASSE SIND AM BAU ZU PRÜFEN!

Übersicht Projektausschnitt:

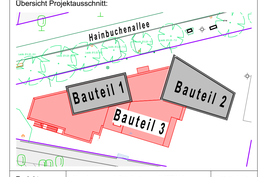

Projekt:	**Neubau und Sanierung JUZENA , Sophie-Schoop-Weg 84**		Projekt-Nr. 2423
Bauherr:	Bezirksamt Bergedorf Wentorfer Straße 38 21029 Hamburg		
Architekten:	s2n-architekten Part.mbB Herderstraße 4 24116 Kiel Tel:0431/ 990 43 80 info@s2n-architekten.de		
Planstand:	Ausführung		gezeichnet: A. Zinn
Planinhalt:	**Schnitte**		
Maßstab: 1:50, 1:20	Datum: 25.03.2026	Plangröße: A0	Plannummer: A-2.01 / Index: **A**

Plot: Z:\421 - Neubau mit Sanierung JUZENA\03-Planung\03-4-Ausführung\02_CAD\200-SHUR_A_2421_JUZENA_.pln

Schnitt B

Schnitt C Bauteil 1

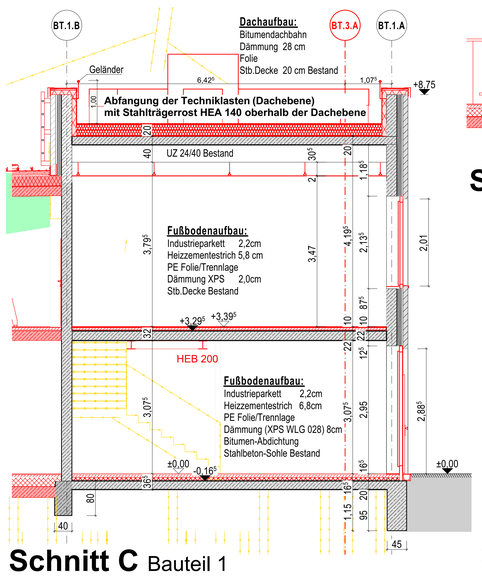

Schnitt D

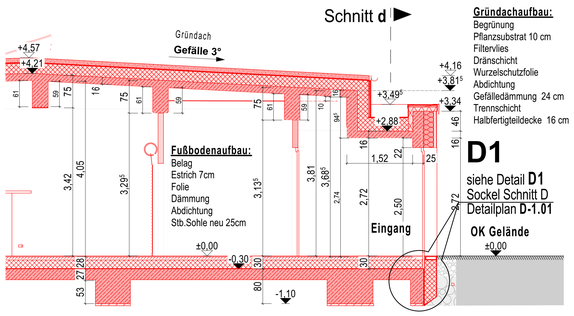

Schnitt d

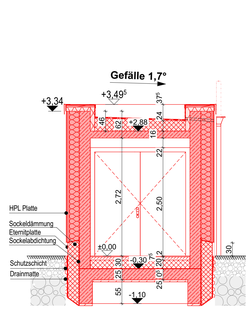

Schnitt G

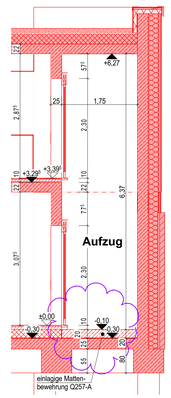

Schnitt E Außentreppe

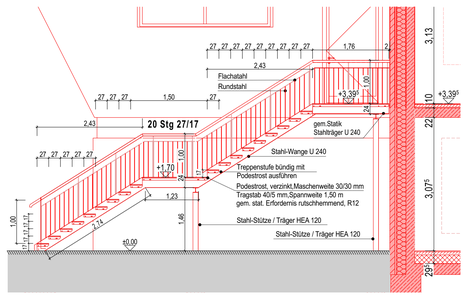

Schnitt F Treppe innen

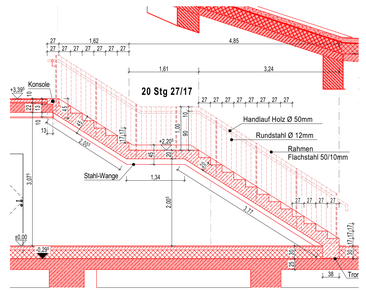

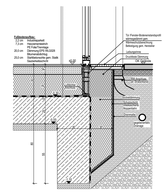

Detail D1 M=1:20
Sockel Eingang Schnitt D
(siehe Detailplan **D1.01** M=1:10)

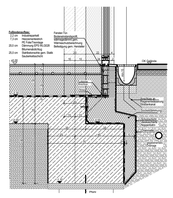

Detail D2 M=1:20
Sockel Schnitt B
(siehe Detailplan **D1.01** M=1:10)

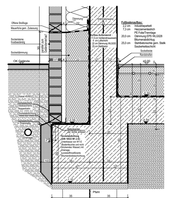

Detail D3 M=1:20
Sockel Schnitt B
(siehe Detailplan **D1.01** M=1:10)

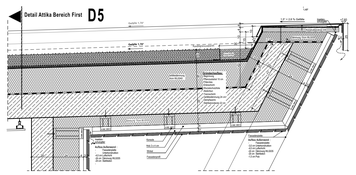

Detail D4 M=1:20
First / Attika Schnitt B
(siehe Detailplan **D2.01** M=1:10)

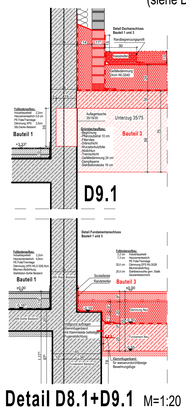

Detail D8.1+D9.1 M=1:20
Sockel und **Dachanschluss** Neu an Bestand
(siehe Detailplan **D1.02** M=1:10)

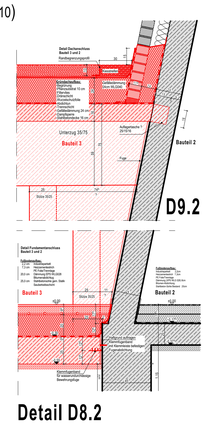

Detail D8.2