Nordansicht

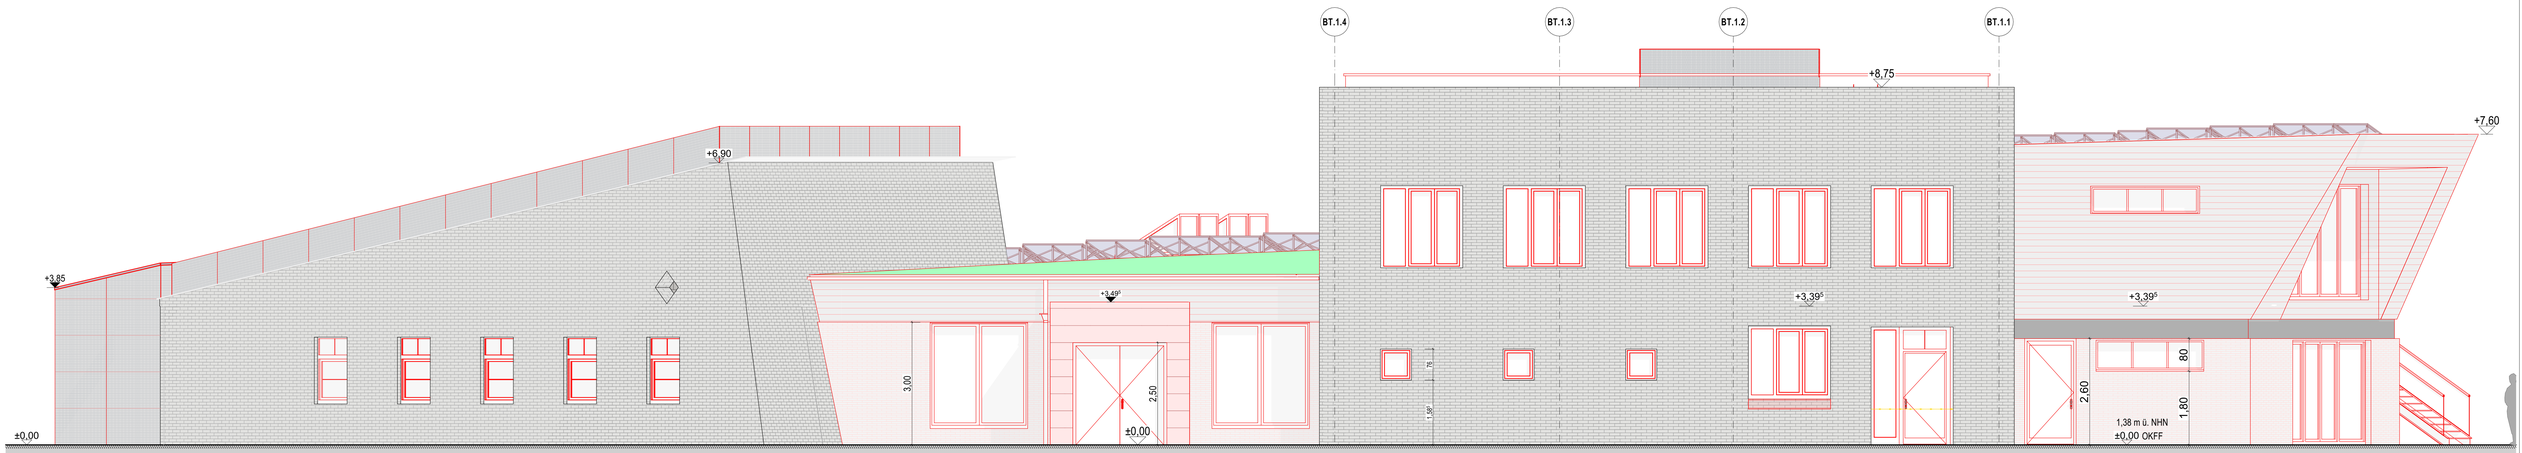

Ostansicht

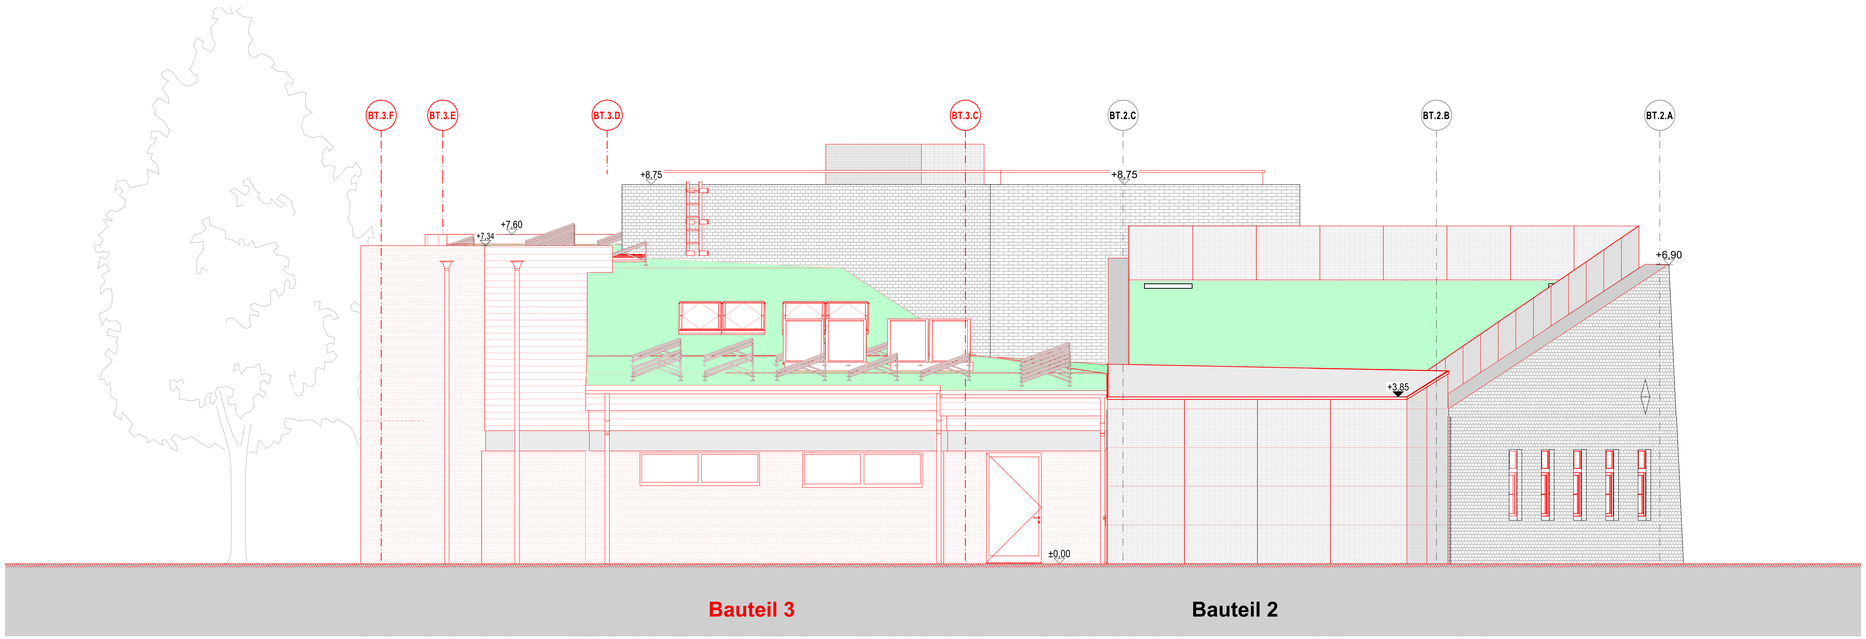

Westansicht

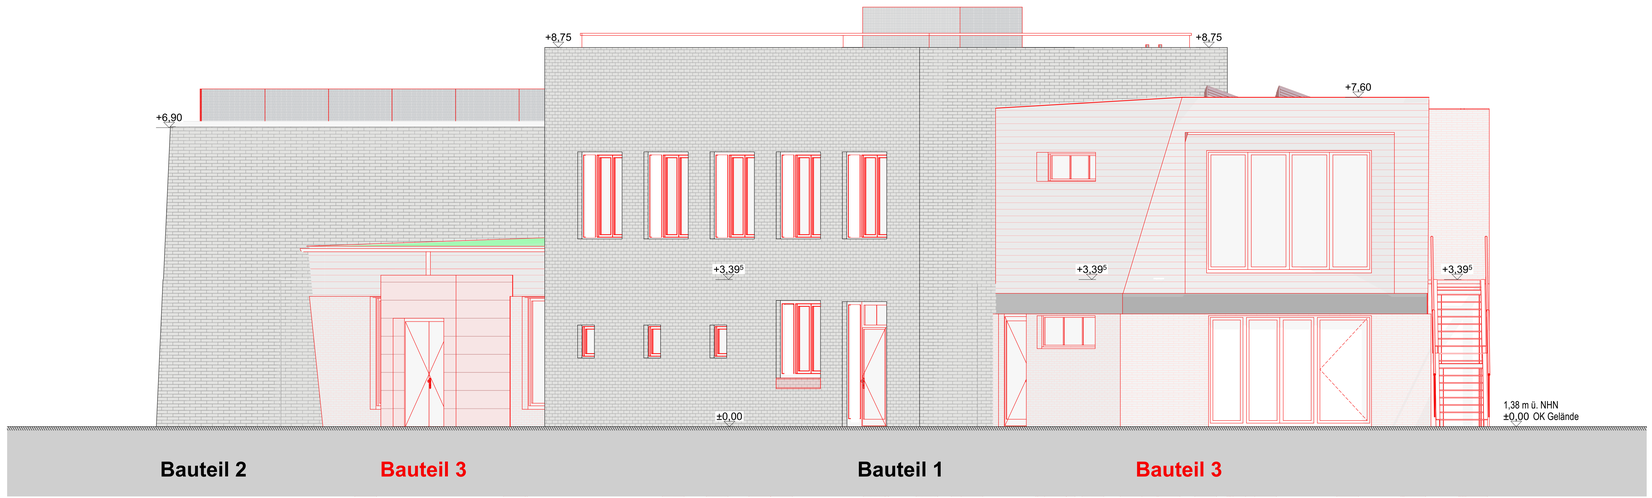

Tür und Brüstungshöhen von OKFF Oberkante Fertigfußboden

Index	Datum	Änderung	Name
A	19.03.26	Geländer: Absturzsicherung	A.Zinn

ALLE MASSE SIND AM BAU ZU PRÜFEN!

Übersicht Projektausschnitt:

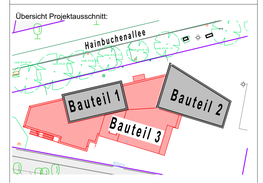

Projekt:	**Neubau und Sanierung JUZENA , Sophie-Schoop-Weg 84**			Projekt-Nr. 2423
Bauherr:	Bezirksamt Bergedorf Wentorfer Straße 38 21029 Hamburg			
Architekten:	s2n-architekten Part.mbB Herderstraße 4 24116 Kiel Tel: 0431/ 990 43 80 info@s2n-architekten.de			
Planstand:	Ausführung			gezeichnet:
Planinhalt:	**Nord+Ost+ West-Ansichten**			A. Zinn
Maßstab: 1:53, 1:50	Datum: 20.03.2026	Plangröße: A0	Plannummer: A-3.01	Index: **A**

Pfad: Z:\ACAD\...\Ansichten.pln