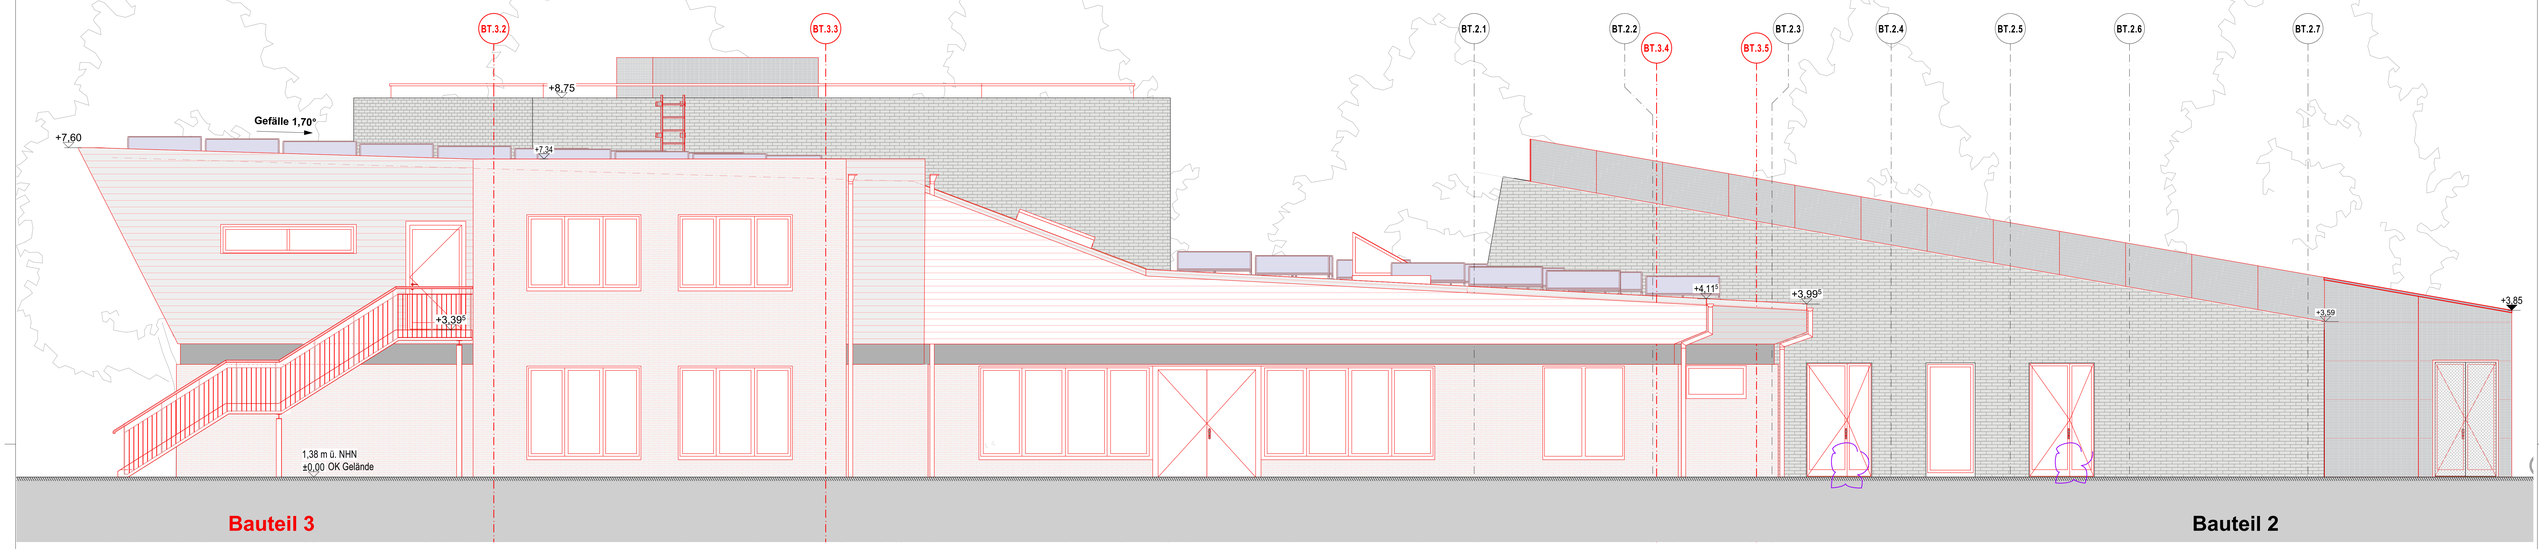

Südansicht

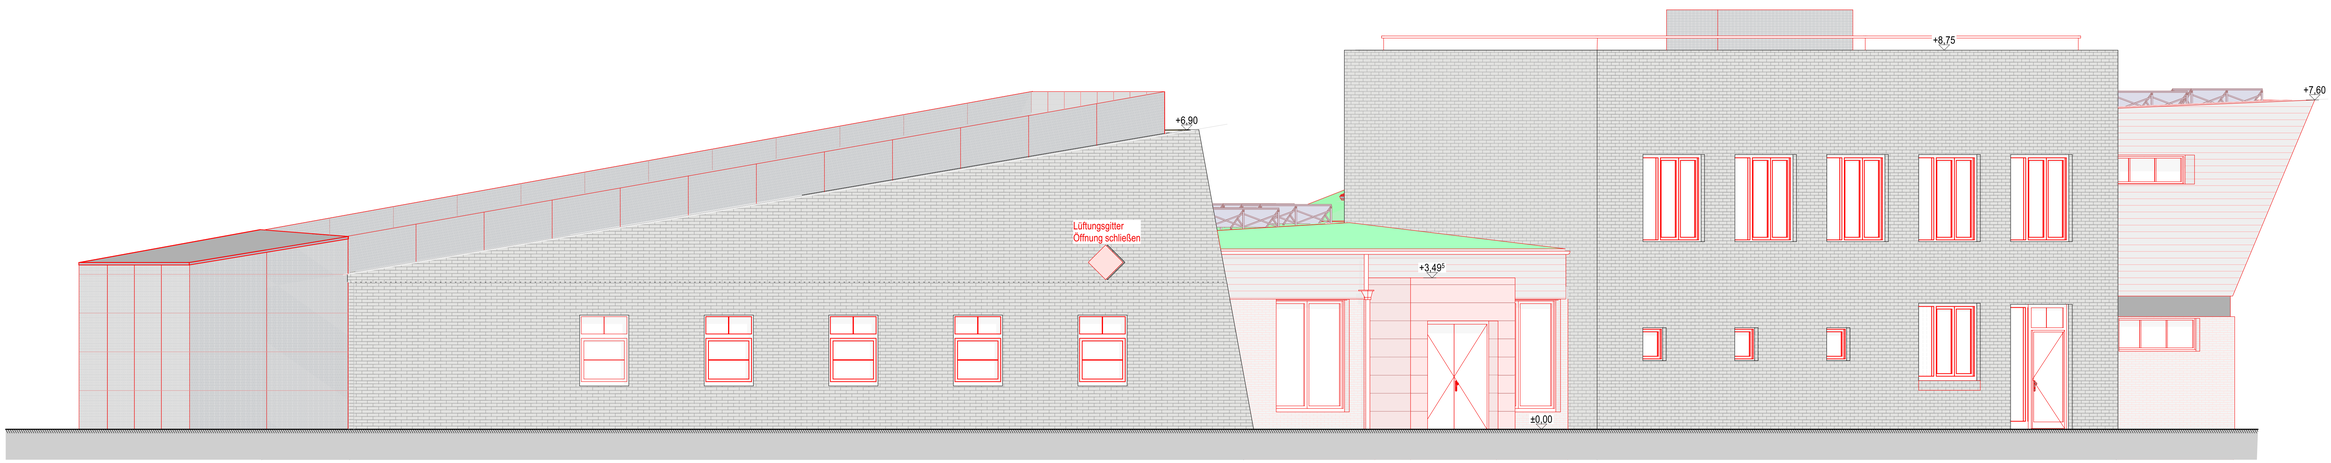

Nord-Ostansicht

Tür und Brüstungshöhen von OKFF Oberkante Fertigfußboden

Index	Datum	Änderung	Name
A	31.03.26	Ansicht Süd - Türaufteilung BT 2	A.Zinn

ALLE MASSE SIND AM BAU ZU PRÜFEN!

Übersicht Projektausschnitt:

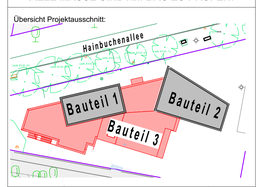

Projekt:	**Neubau und Sanierung JUZENA , Sophie-Schoop-Weg 84**			Projekt-Nr. 2423
Bauherr:	Bezirksamt Bergedorf Wentorfer Straße 38 21029 Hamburg			
Architekten:	s2n-architekten Part.mbB Herderstraße 4 24116 Kiel Tel: 0431/ 990 43 80 info@s2n-architekten.de			
Planstand:	Ausführung			gezeichnet:
Planinhalt:	**Süd+Nord-Ost-Ansichten**			A. Zinn
Maßstab: 1:50	Datum: 02.04.2026	Plangröße: A0	Plannummer: A-03.02	Index: **A**

Plot: Z:\2423 - Neubau und Sanierung JUZENA\03-Planung\03-A-Ausführung\02_GRUNDS-08-04_A_A03-A.pln