St00006

Vor Beginn der Umbauarbeiten ist der Erhaltungszustand der vorhandenen Bauteile zu überprüfen und außerdem zu kontrollieren, ob die in den Standsicherheitsnachweisen getroffenen Annahmen hinsichtlich der vorhandenen Bauteile auch tatsächlich zutreffen.
Bei Abweichungen sind entsprechende Nachweise zur Prüfung vorzulegen.

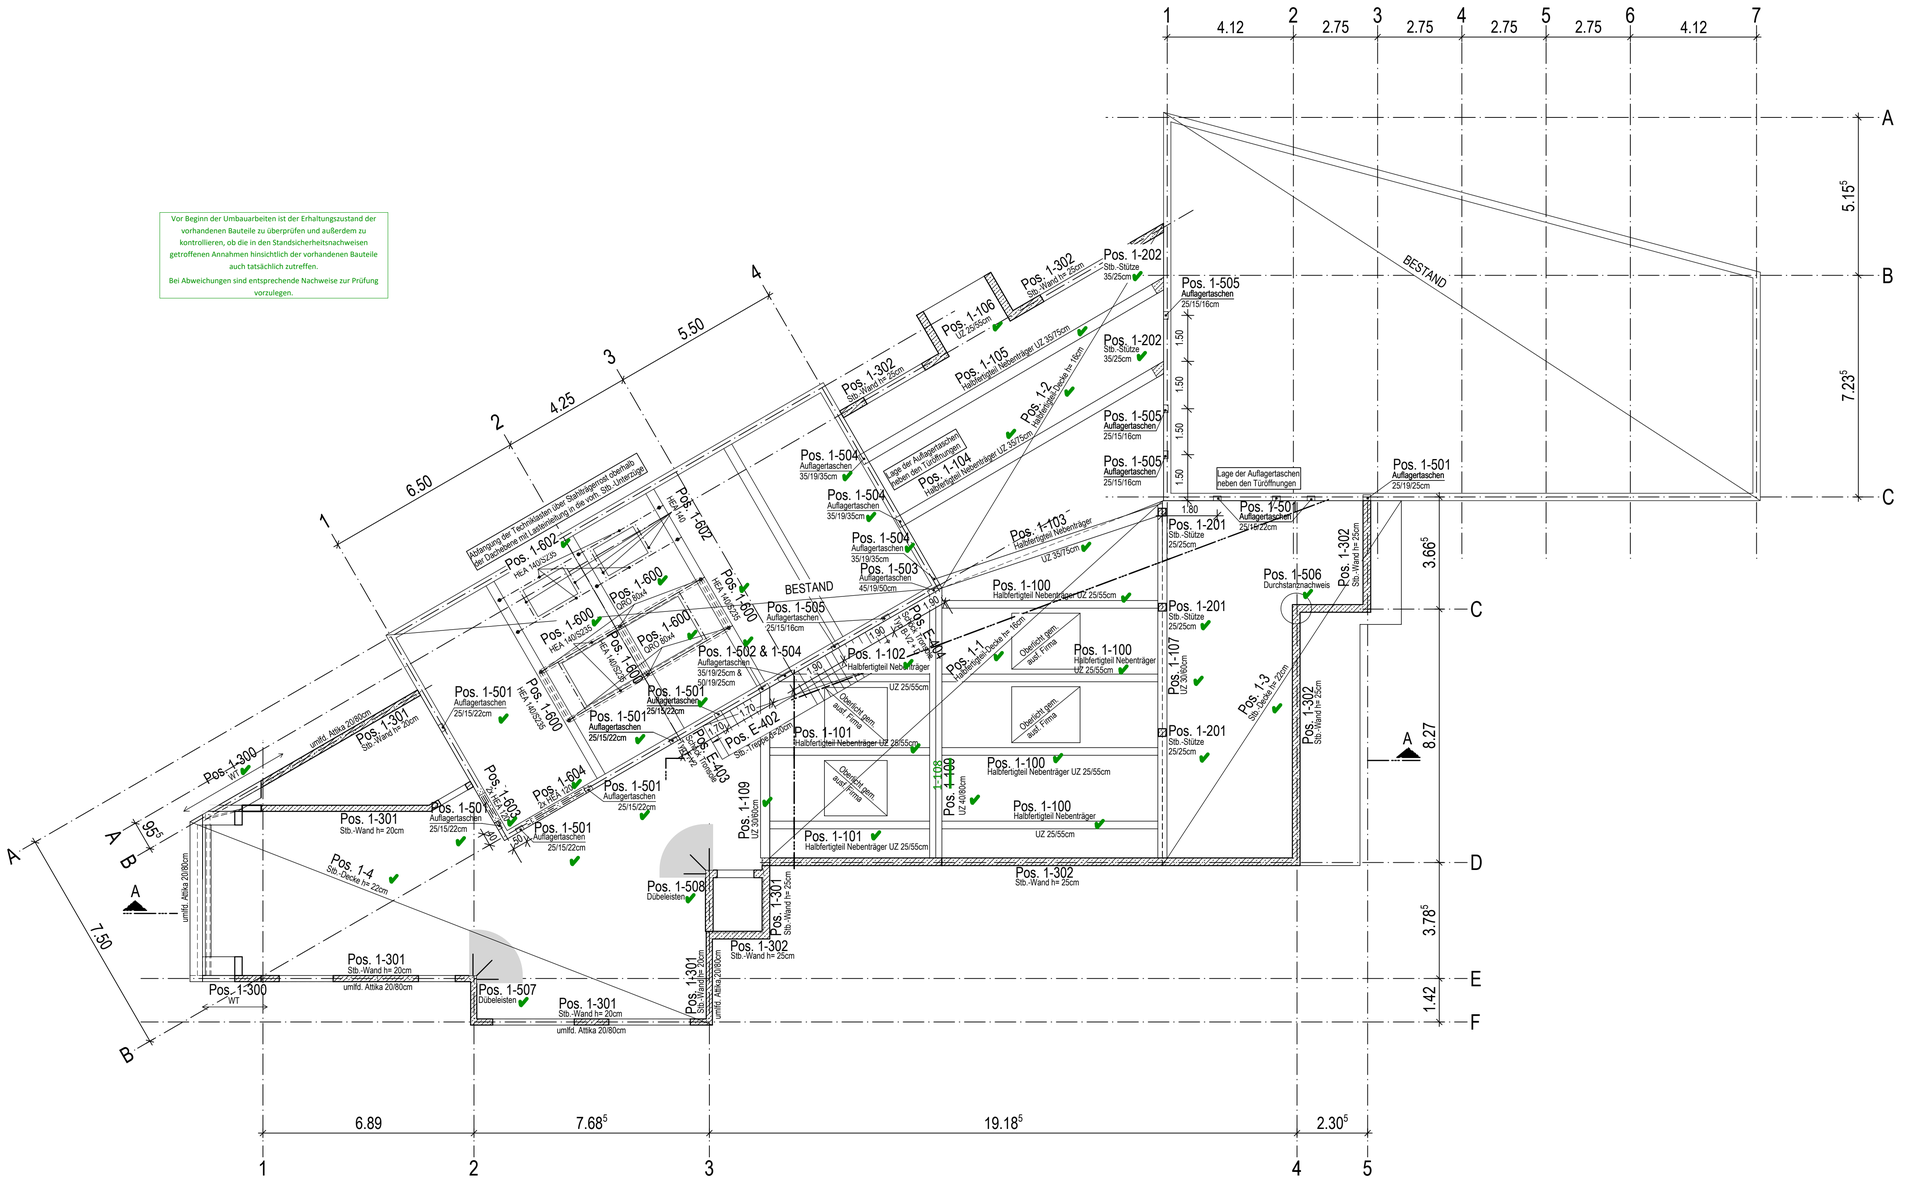

Material und Bemerkungen siehe Plan WP_P_XX_SN-203

Alle Höhenkoten beziehen sich auf Bau-Null
BN ±0.00 = NHN +1.45m

kein Ausführungsplan

GENEHMIGUNGSPLANUNG | WP_P_E1_GR_202-00

Neubau und Sanierung JUZENA

Sophie-Schoop-Weg 84
21035 Hamburg

BAUHERR

Bezirksamt Bergedorf
Wentorfer Straße 38
21029 Hamburg

IN BAUTECHNISCHER HINSICHT GEPRÜFT
PRÜF-NR. 25-PG88
Digital signiert von RÜDIGER GEBHART
Ort: Hamburg
Datum: 05.02.2026

ARCHITEKTEN

s2n-architekten
Herdestraße 4
24116 Kiel

DIPL.-ING. RÜDIGER GEBHART
PRÜFINGENIEUR FÜR BAUTECHNIK
Fachrichtung Massivbau Palmaille 124b
gem. Prüfverordnung 22767 Hamburg
vom 14.02.2006 Tel. 040 88 88 98-0

TRAGWERKSPLANER

WP Ingenieure
Partnerschaft Beratender Ingenieure mbB
Meyer · Bärwald · Feldmann · Pramme
Mühlenkamp 59 D-22303 Hamburg
Tel: 040/ 271 55-0 Fax: 040/ 270 4163
e-mail: mail@wp-ingenieure.de

PLANINHALT

Positionsplan

Decke über 1. Obergeschoss

AUFTRAG	DATUM	MASSTAB	GEZ	BEARBEITET	PLANNUMMER
A 121-24	12.08.2025	1:100	PSM	Zamani	WP_P_E1_GR_202-00