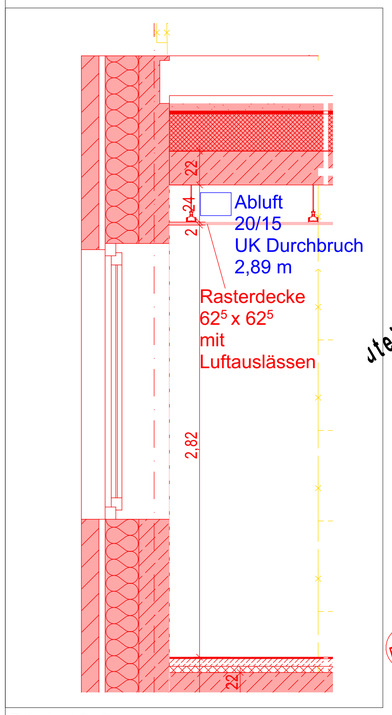

Teilschnitt 2 - Sanitärbereich

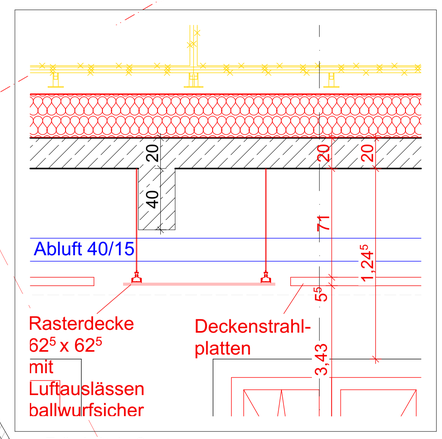

Teilschnitt 1 - Sportraum

LEGENDE:

	Kellerwandstein		Höhe Fertigfußboden
	Porenbeton		Höhe Rohfußboden
	Dämmung	OKFF	Oberkante Fertigfußboden
	Holz	OKRF	Oberkante Rohfußboden
	Stahlbeton	BRH	Brüstungshöhe
	Erdreich		Hinweis auf Änderungen
	Abdichtungsbahn		

DIE ANGABEN UND LAGE DER DECKENDURCHBRÜCHE BEZIEHEN SICH AUF DIE DECKE ÜBER DEM JEWEILIGEN GESCHOSS.

DIE ANGABEN ZU TÜR-, FENSTER- SOWIE BRÜSTUNGSHÖHEN BEZIEHEN SICH AUF OKFF=OBERKANTE FERTIGFUSSBODEN!

DIE HÖHENANGABEN ZU UNTER- BZW. OBERKANTEN VON UNTER- BZW. ÜBERZÜGEN, STÜRZEN SOWIE DECKEN BEZIEHEN SICH AUF OK FERTIG-FUSSBODEN EG ±0.00.

DIE VORLIEGENDEN AUSFÜHRUNGSPLÄNE SIND IM ZUSAMMENHANG MIT DER GEPRÜFTEN STATIK UND WÄRMESCHUTZBERECHNUNG, & BRANDSCHUTZ & SCHALLSCHUTZ ZU VERWENDEN.

SÄMTLICHE FÜR DIE HAUSTECHNIK ERFORDERLICHEN ANGABEN WIE DURCHBRÜCHE, SCHACHTABMESSUNGEN UND LEITUNGSFÜHRUNG SIND VOM HAUSTECHNIKER ZU PRÜFEN UND FREIZUGEBEN!

Tür und Brüstungshöhen von OKFF Oberkante Fertigfußboden

Index	Datum	Änderung	Name
B	21.04.26	Lage Dachausstieg	EB
A	31.03.26	Größe Dachausstieg	EB

ALLE MASSE SIND AM BAU ZU PRÜFEN!

Übersicht Projektausschnitt:

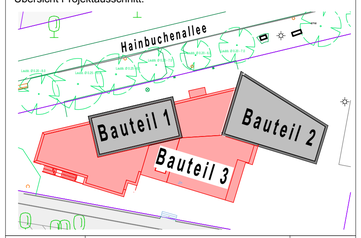

Projekt:	**Neubau und Sanierung JUZENA , Sophie-Schoop-Weg 84**		Projekt-Nr. 2423
Bauherr:	Bezirksamt Bergedorf Wentorfer Straße 38 21029 Hamburg		
Architekten:	s2n-architekten Part.mbB Dänische Straße 15 24103 Kiel Tel: 0431/ 990 43 80 info@s2n-architekten.de		
Planstand:	Ausführung		gezeichnet: A. Zinn,EB
Planinhalt:	**Obergeschoss Deckenplan**		
Maßstab: 1:50, 1:20	Datum: 21.04.2026	Plangröße: A1	Plannummer: A-1.06 / Index: **B**

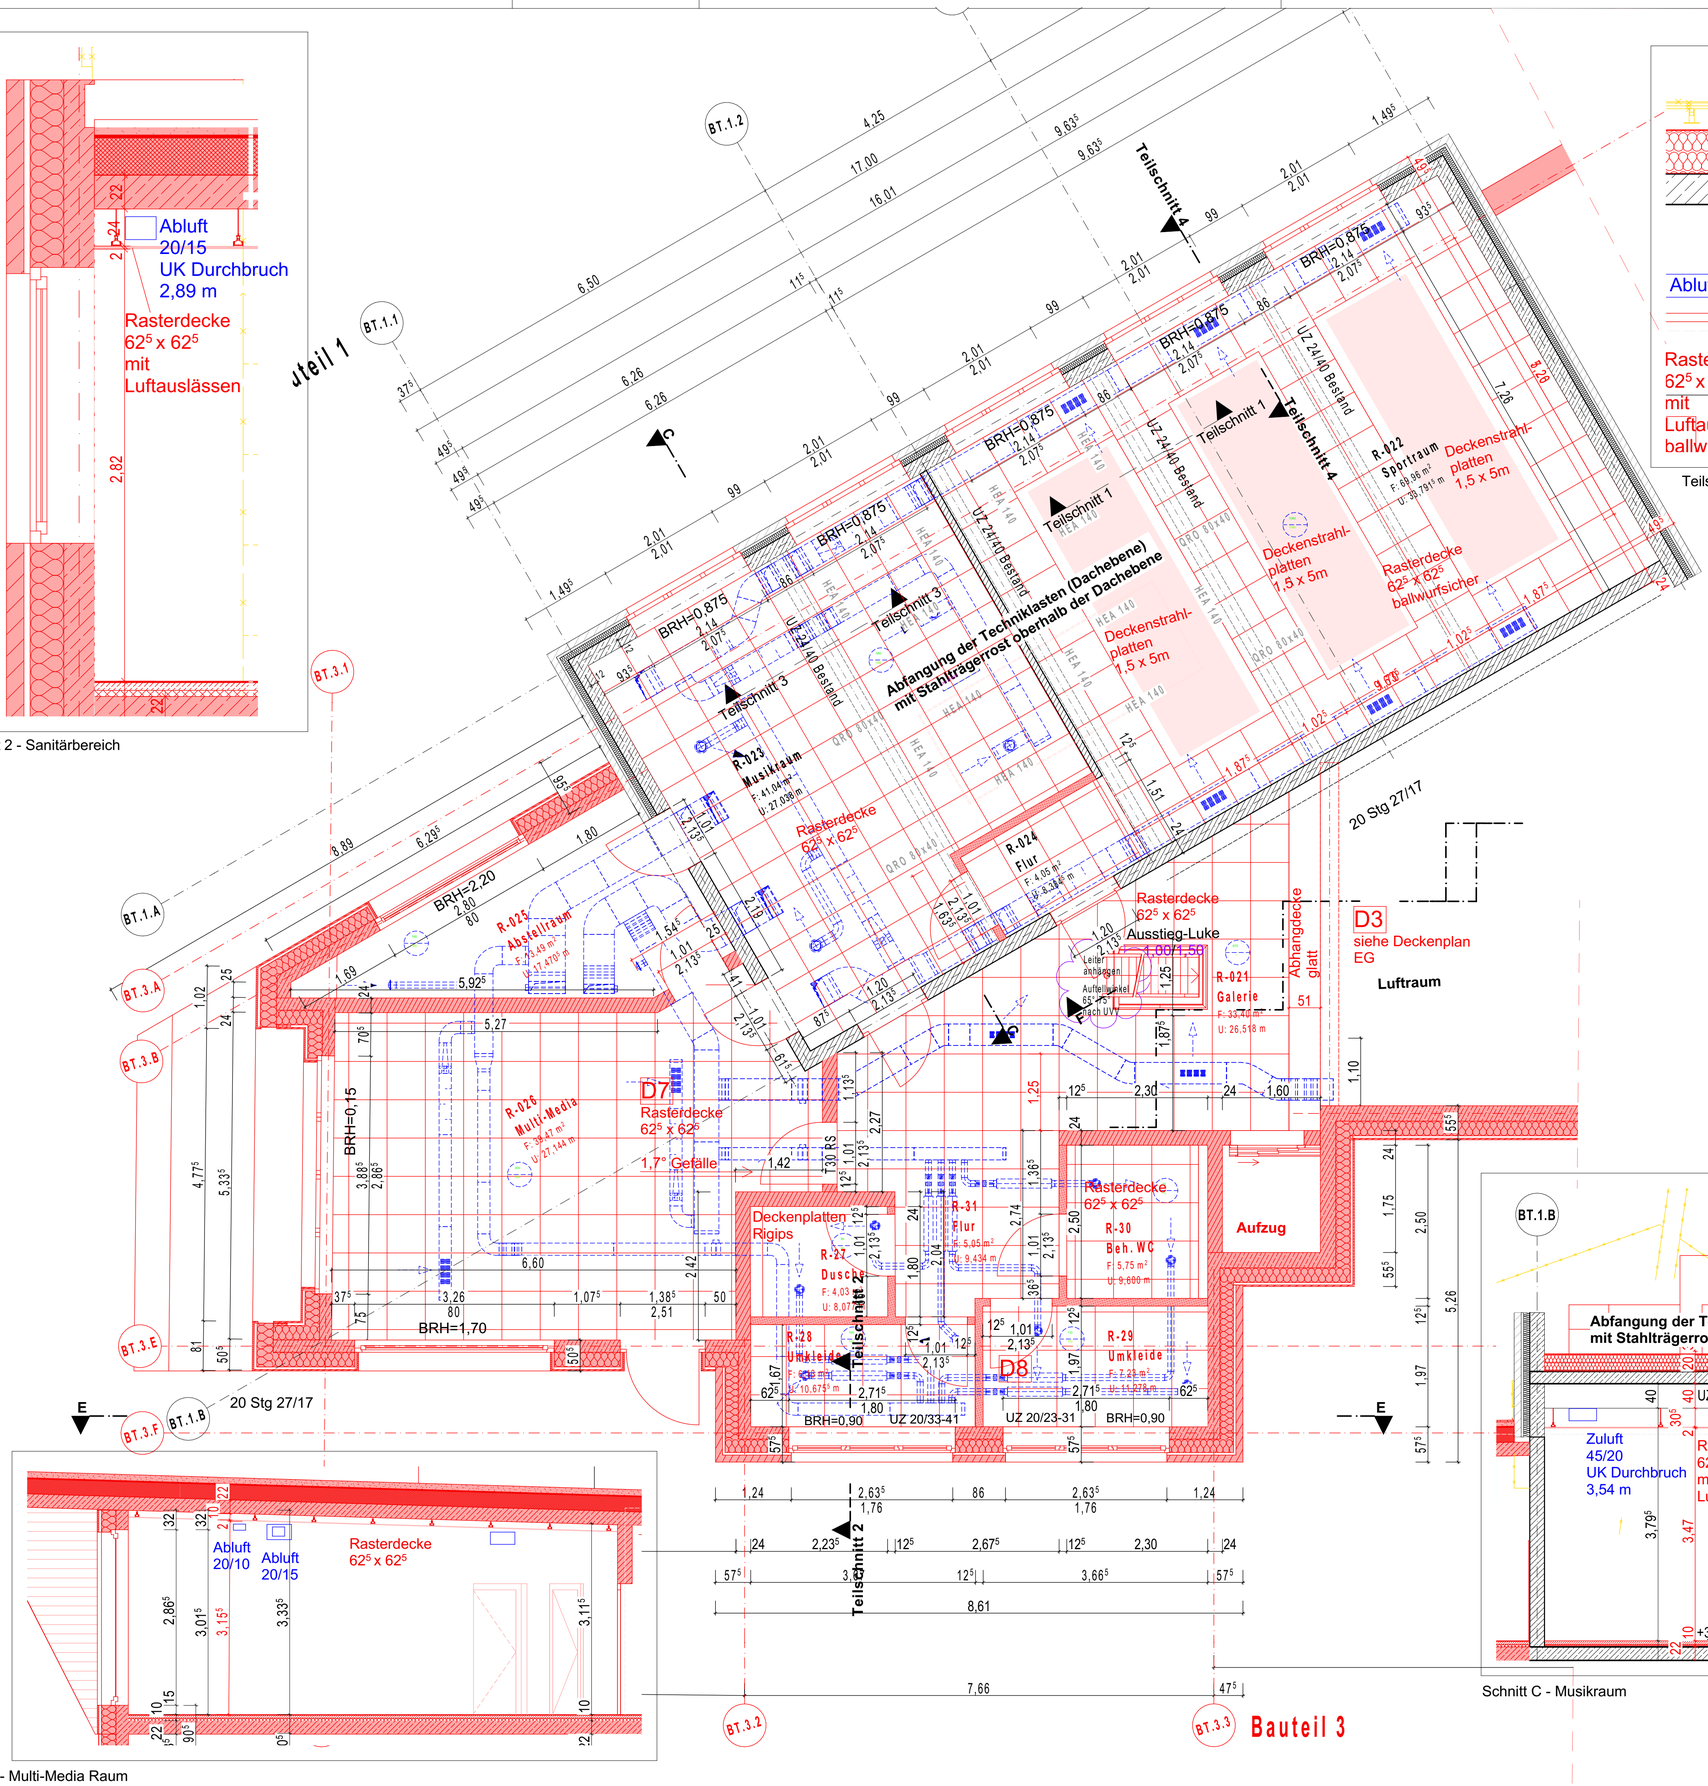

Schnitt A - Multi-Media Raum

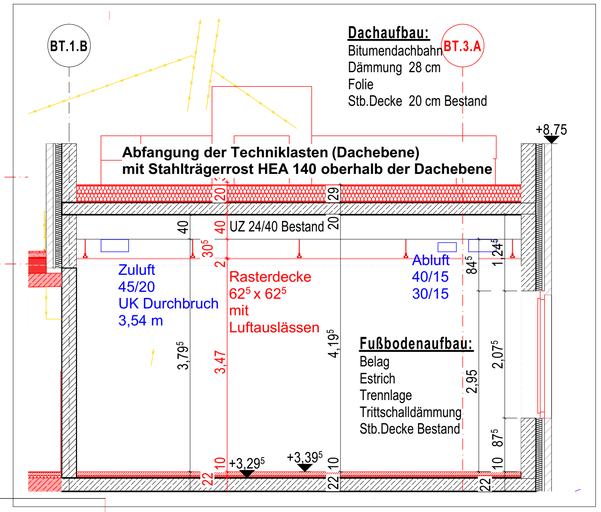

Schnitt C - Musikraum

Pfad: Z:\2423 - Neubau und Sanierung JUZENA\03-Planung\03.4-Ausführung\02_CAD\2026-02-10_A_2423-JUZENA_Deckenplane.pln