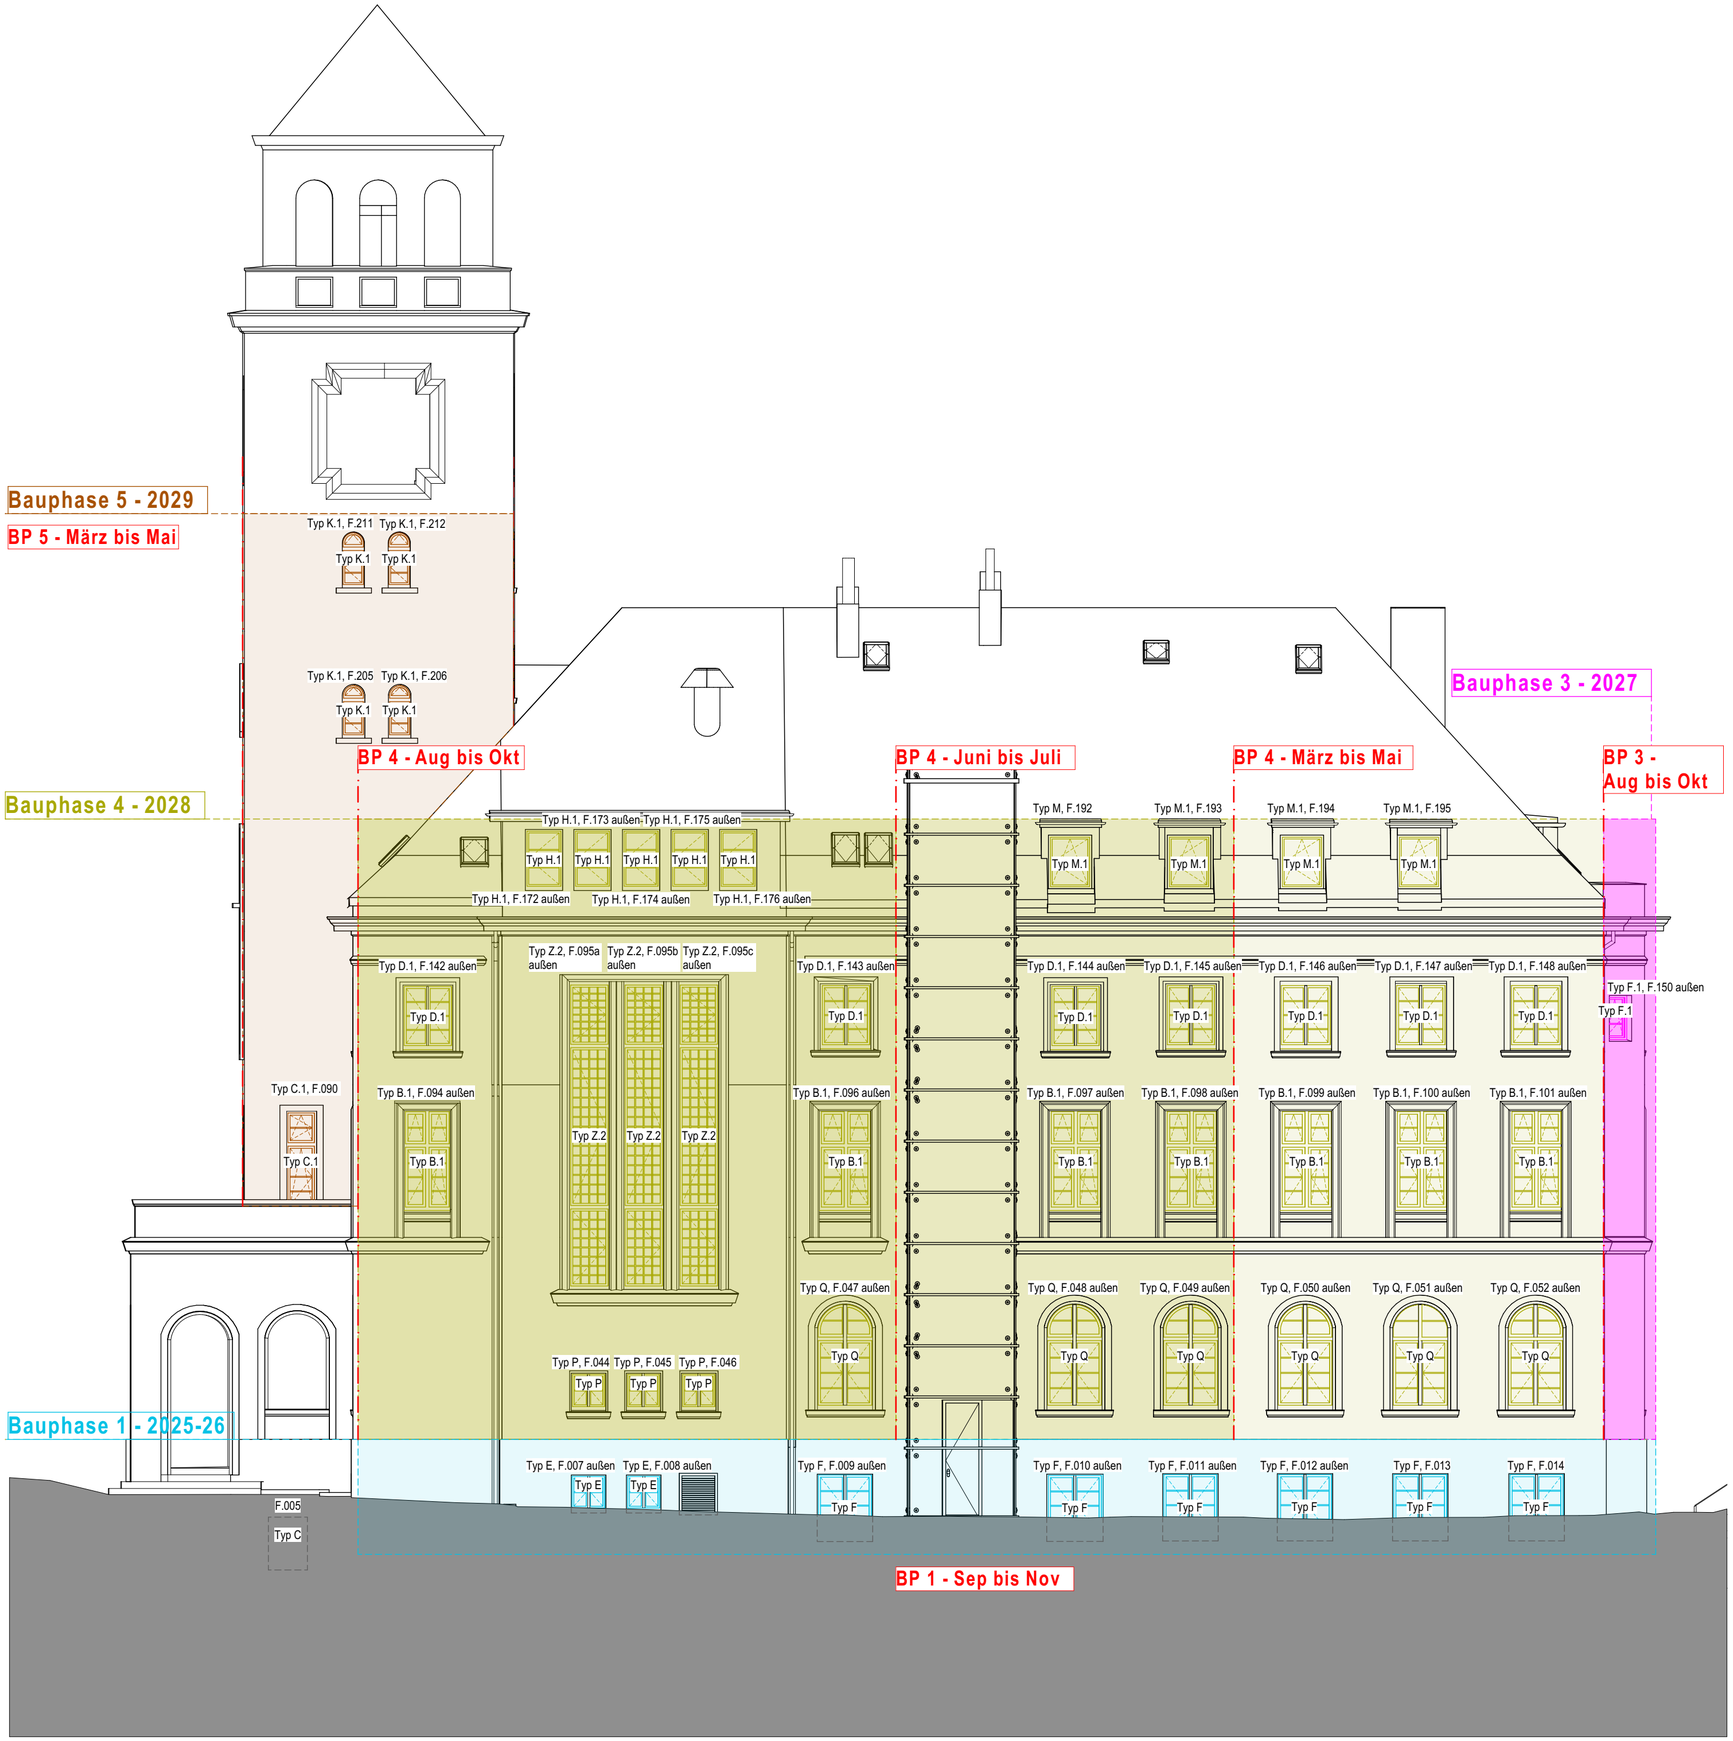

Legende Bauphasen

- Phase 1 - Sep bis Mai - Jahr 2025-26
- Phase 2 - Apr bis Okt - Jahr 2026
- Phase 3 - März bis Okt - Jahr 2027
- Phase 4 - März bis Okt - Jahr 2028
- Phase 5 - März bis Sep - Jahr 2029

INDEX	DATUM	NR.	ÄNDERUNGEN	BEARB.	GEPR.

BAUVORHABEN:

Rathaus Bergedorf Instandsetzung Fenster
Wentorfer Str. 38
21029 Hamburg-Bergedorf

BAUHERR:

Sprinkenhof
wir bewegen immobilien

c/o Sprinkenhof GmbH
Burchardstr. 8
20095 Hamburg
Tel: 040 33954-466

N

nybo architekten
Stahltwiete 20
22761 Hamburg
Tel: 040 32035155
Fax: 040 32035156
E-Mail: info@nybo-architekten.de
Web: www.nybo-architekten.de

Ansicht West

Maßstab 1:100 DIN A2

LP 5 Ausführungsplanung

Datum Erstausgabe: 27.01.2025

Projekt Nr. - Verfasser - LP - Planart - Planbet. - Plannr. - Index - Datum
2308 - A - A - AN - W - 3170 - 00 - 12.02.2026