




Fenster F.121 Typ A.1

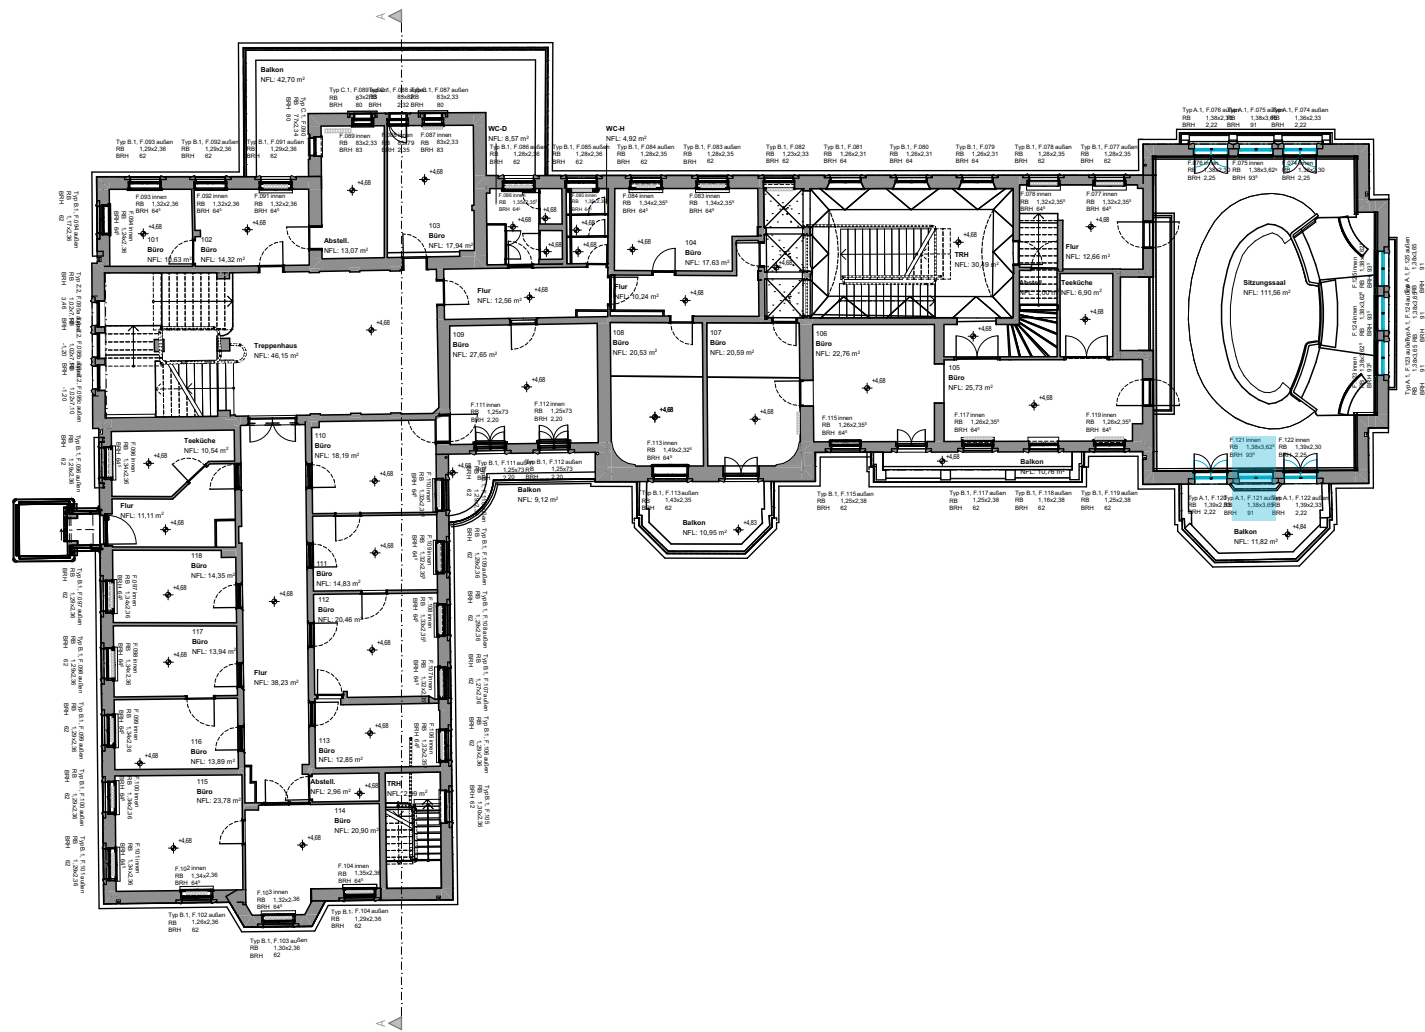

1. Obergeschoss

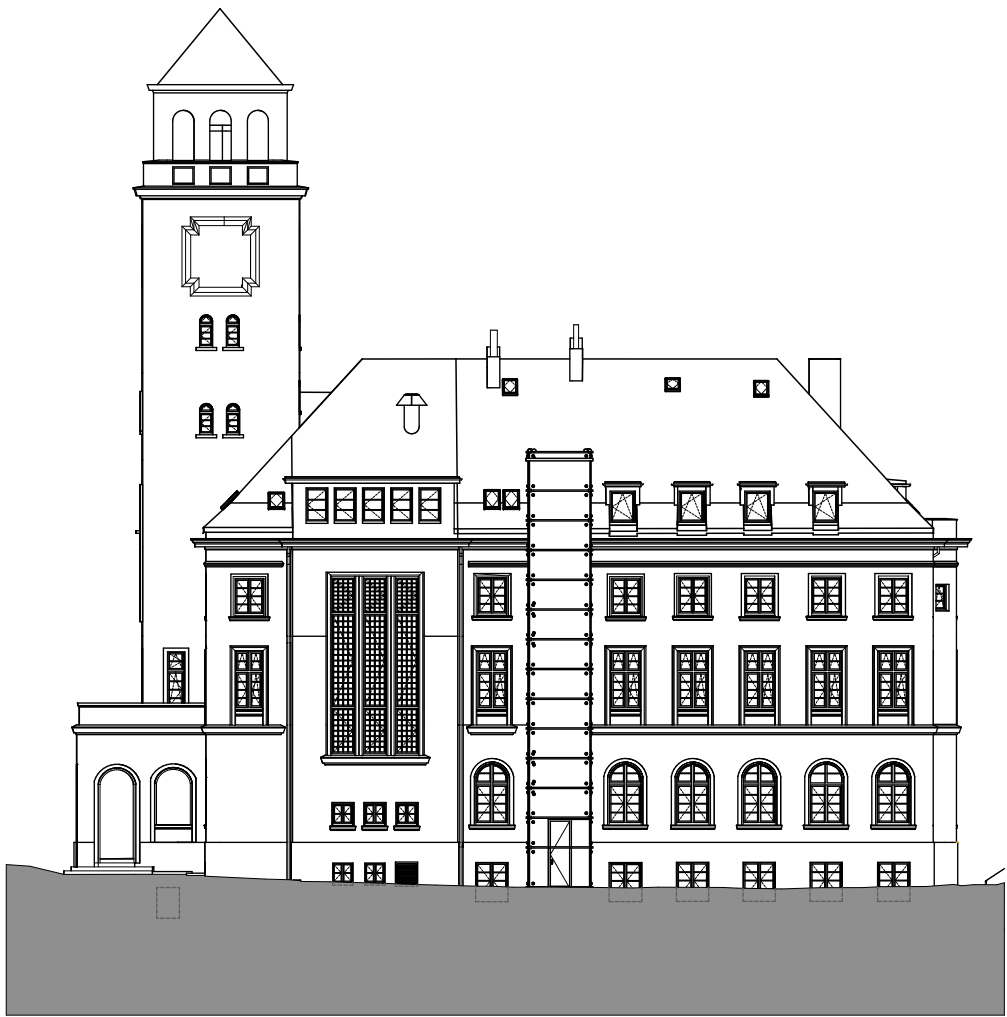


Ansicht West

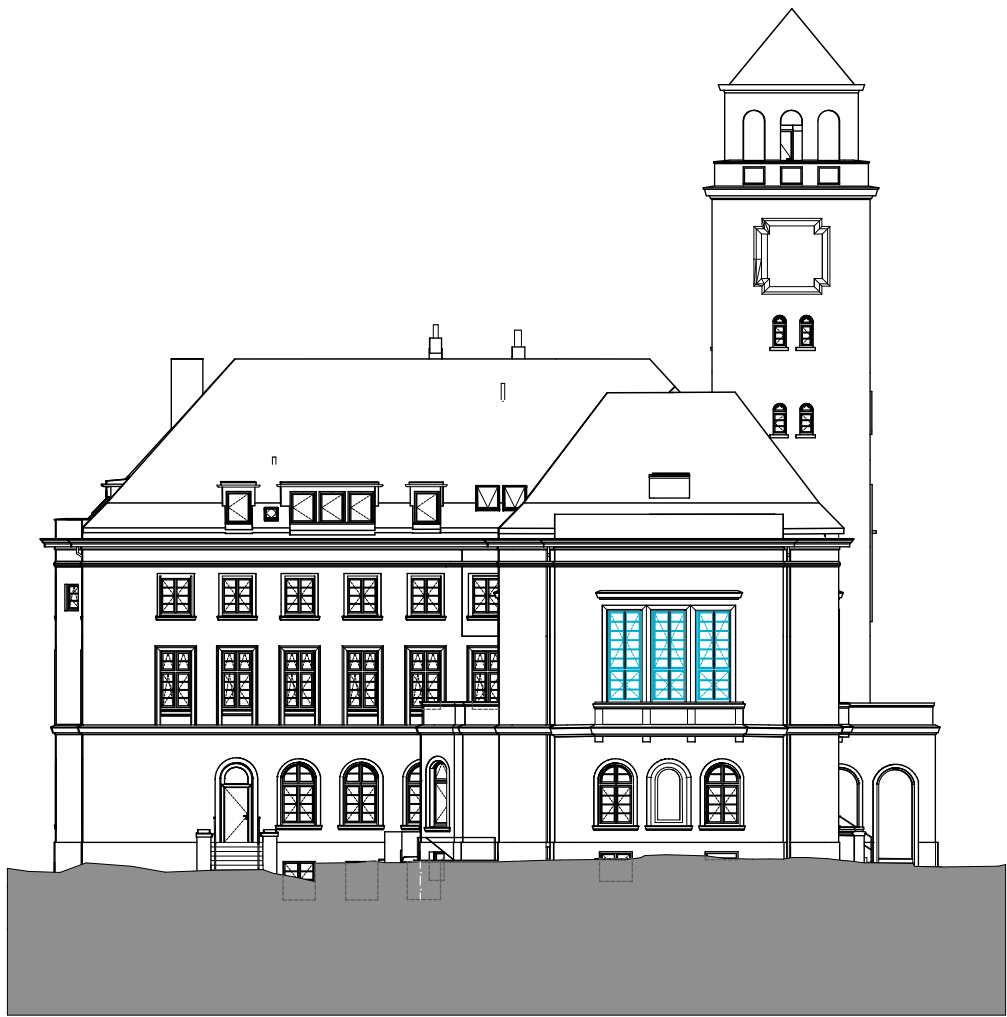

Ansicht Ost



Ansicht Süd

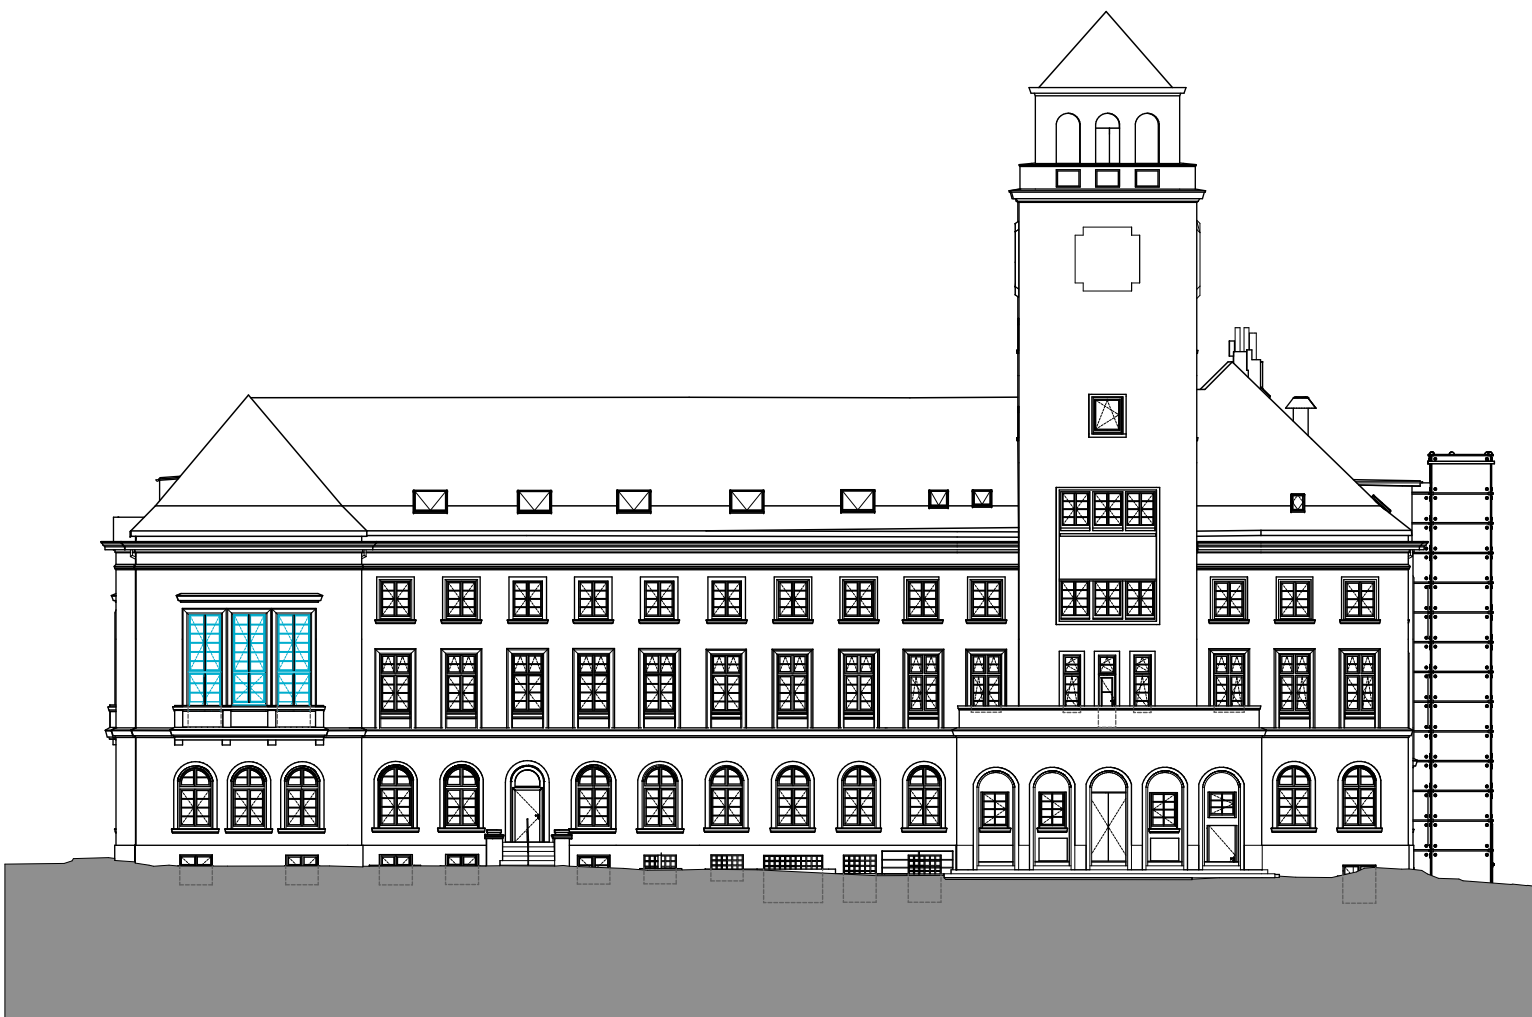

Ansicht Nord

VORABZUG					
INDEX	DATUM	NR.	ÄNDERUNGEN	BEARB.	GEPR.

BAUVORHABEN:

Rathaus Bergedorf Instandsetzung Fenster
Wentorfer Str. 38
21029 Hamburg-Bergedorf

BAUHERR:

 **Sprinkenhof**
WV Gewerke mbH
c/o Sprinkenhof GmbH
Burchardstr. 8
20095 Hamburg
Tel: 040 33954-466

nybo architekten

Stahltwiete 20
22761 Hamburg
Tel: 040 32035155
Fax: 040 32035156
E-Mail: info@nybo-architekten.de
Web: www.nybo-architekten.de

Vorblatt Fenstertyp A.1 - F.121

Maßstab 1:300 DIN A2

LP 5 Ausführungsplanung

Datum Erstausgabe: 28.03.2025

Projekt Nr. - Verfasser - LP - Planart - Planbet. - Plannr. - Index - Datum
2308 - A - A - DE - Vorblatt Fenstertyp A.1 - 3236 - VA - 28.03.2025