

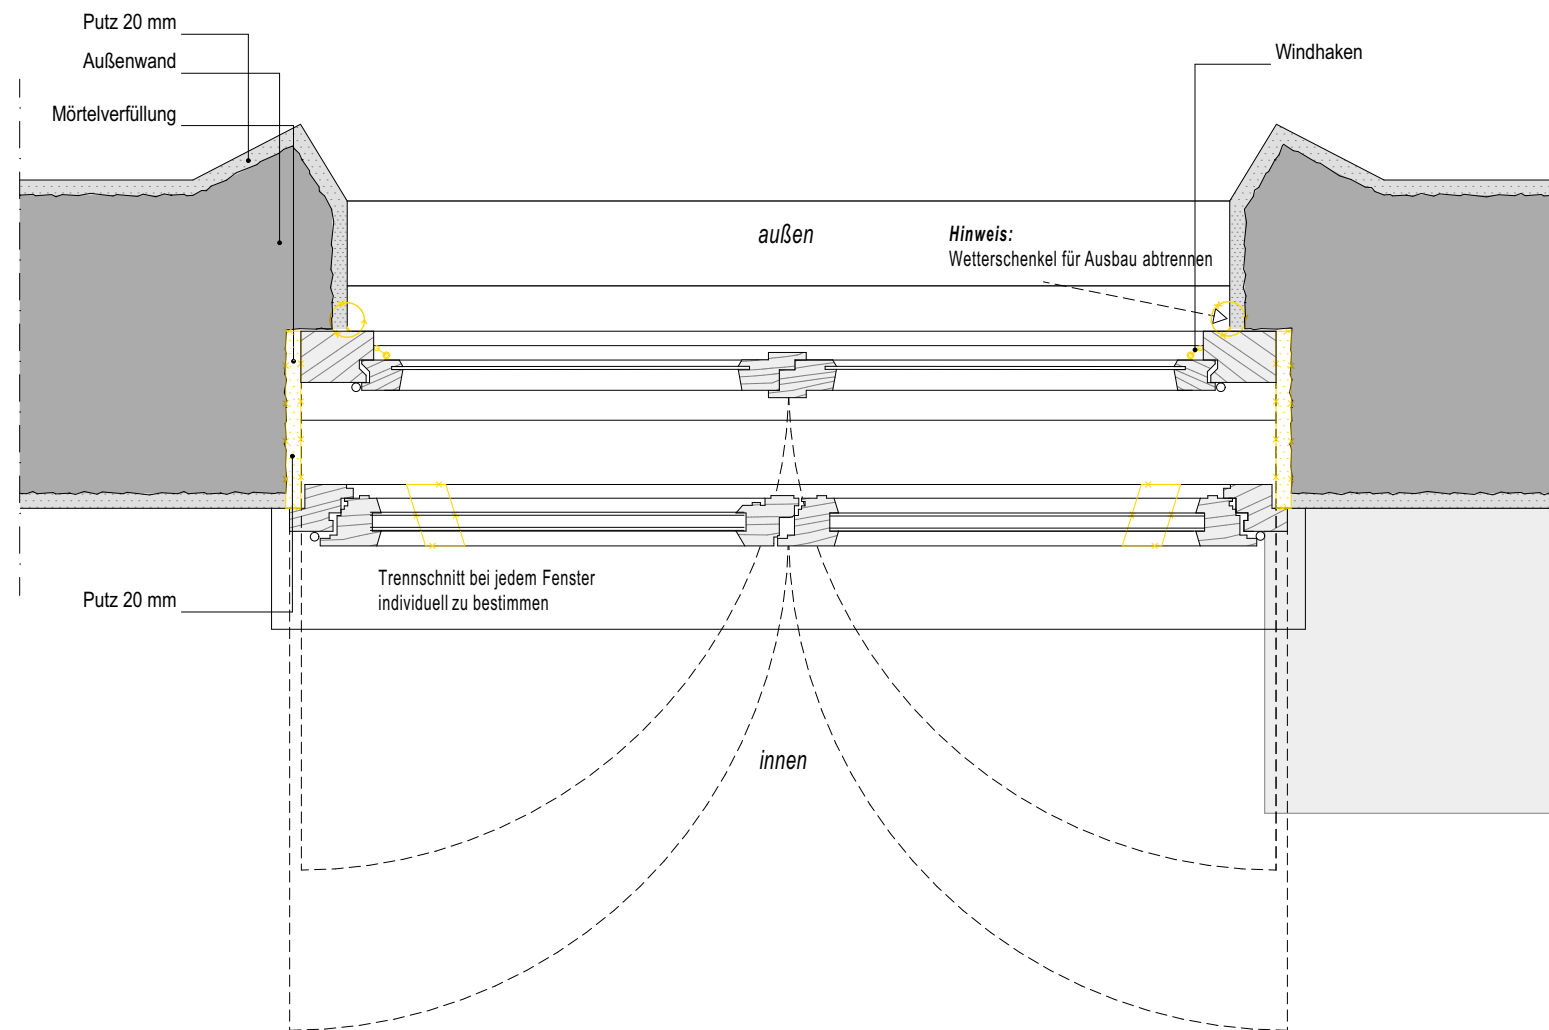



**Horizontalschnitt
Fenstertyp B.1
vor Umbau
M. 1:10**

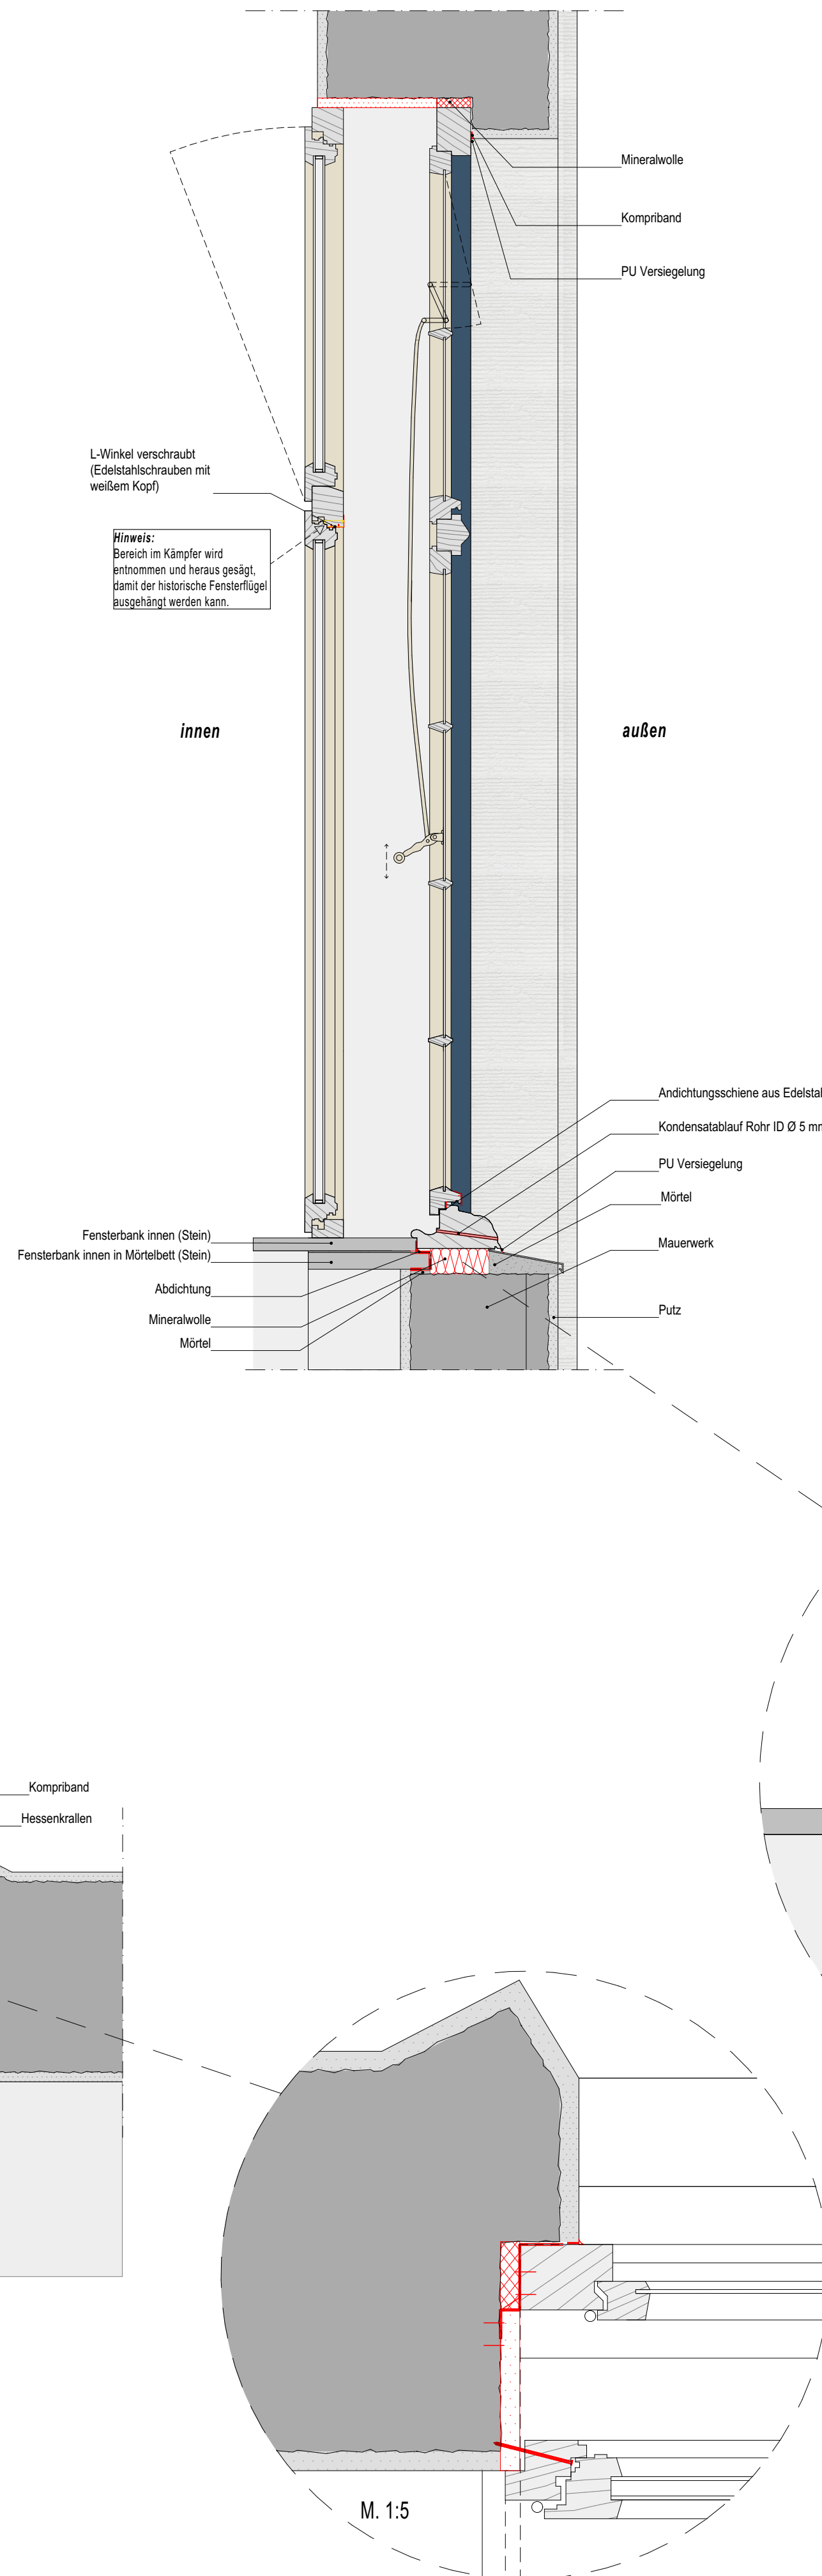

**Horizontalschnitt
Fenstertyp B.1
nach Umbau
M. 1:10**

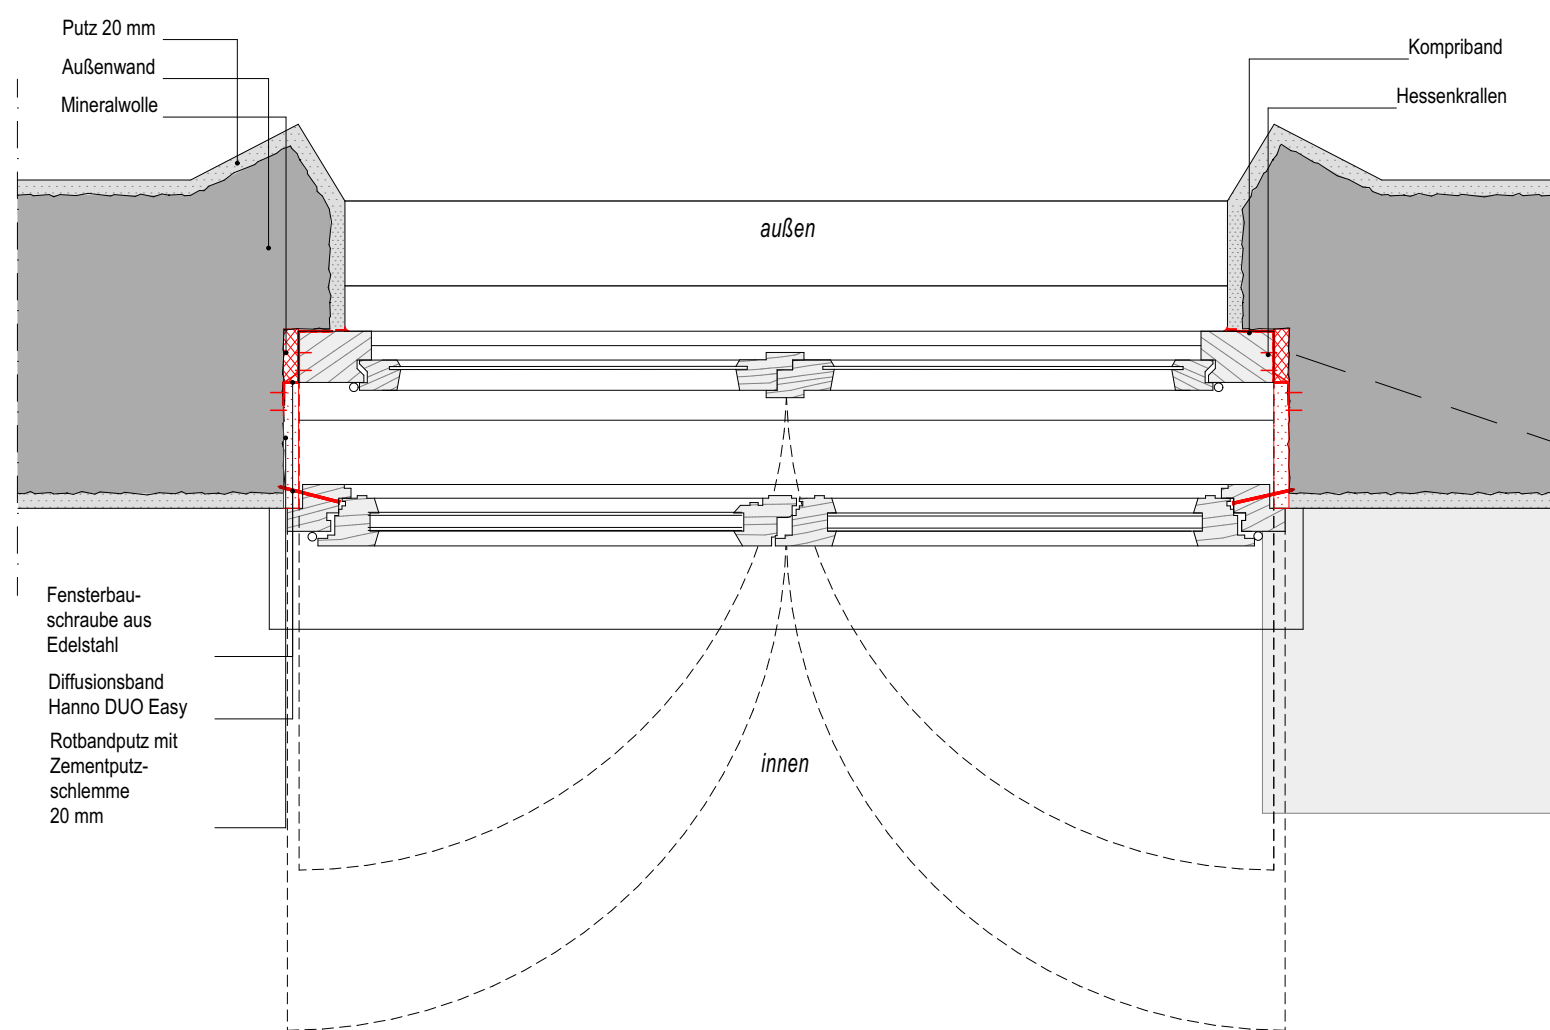

Detail Fenstertyp B.1 - F.096 - 1.OG

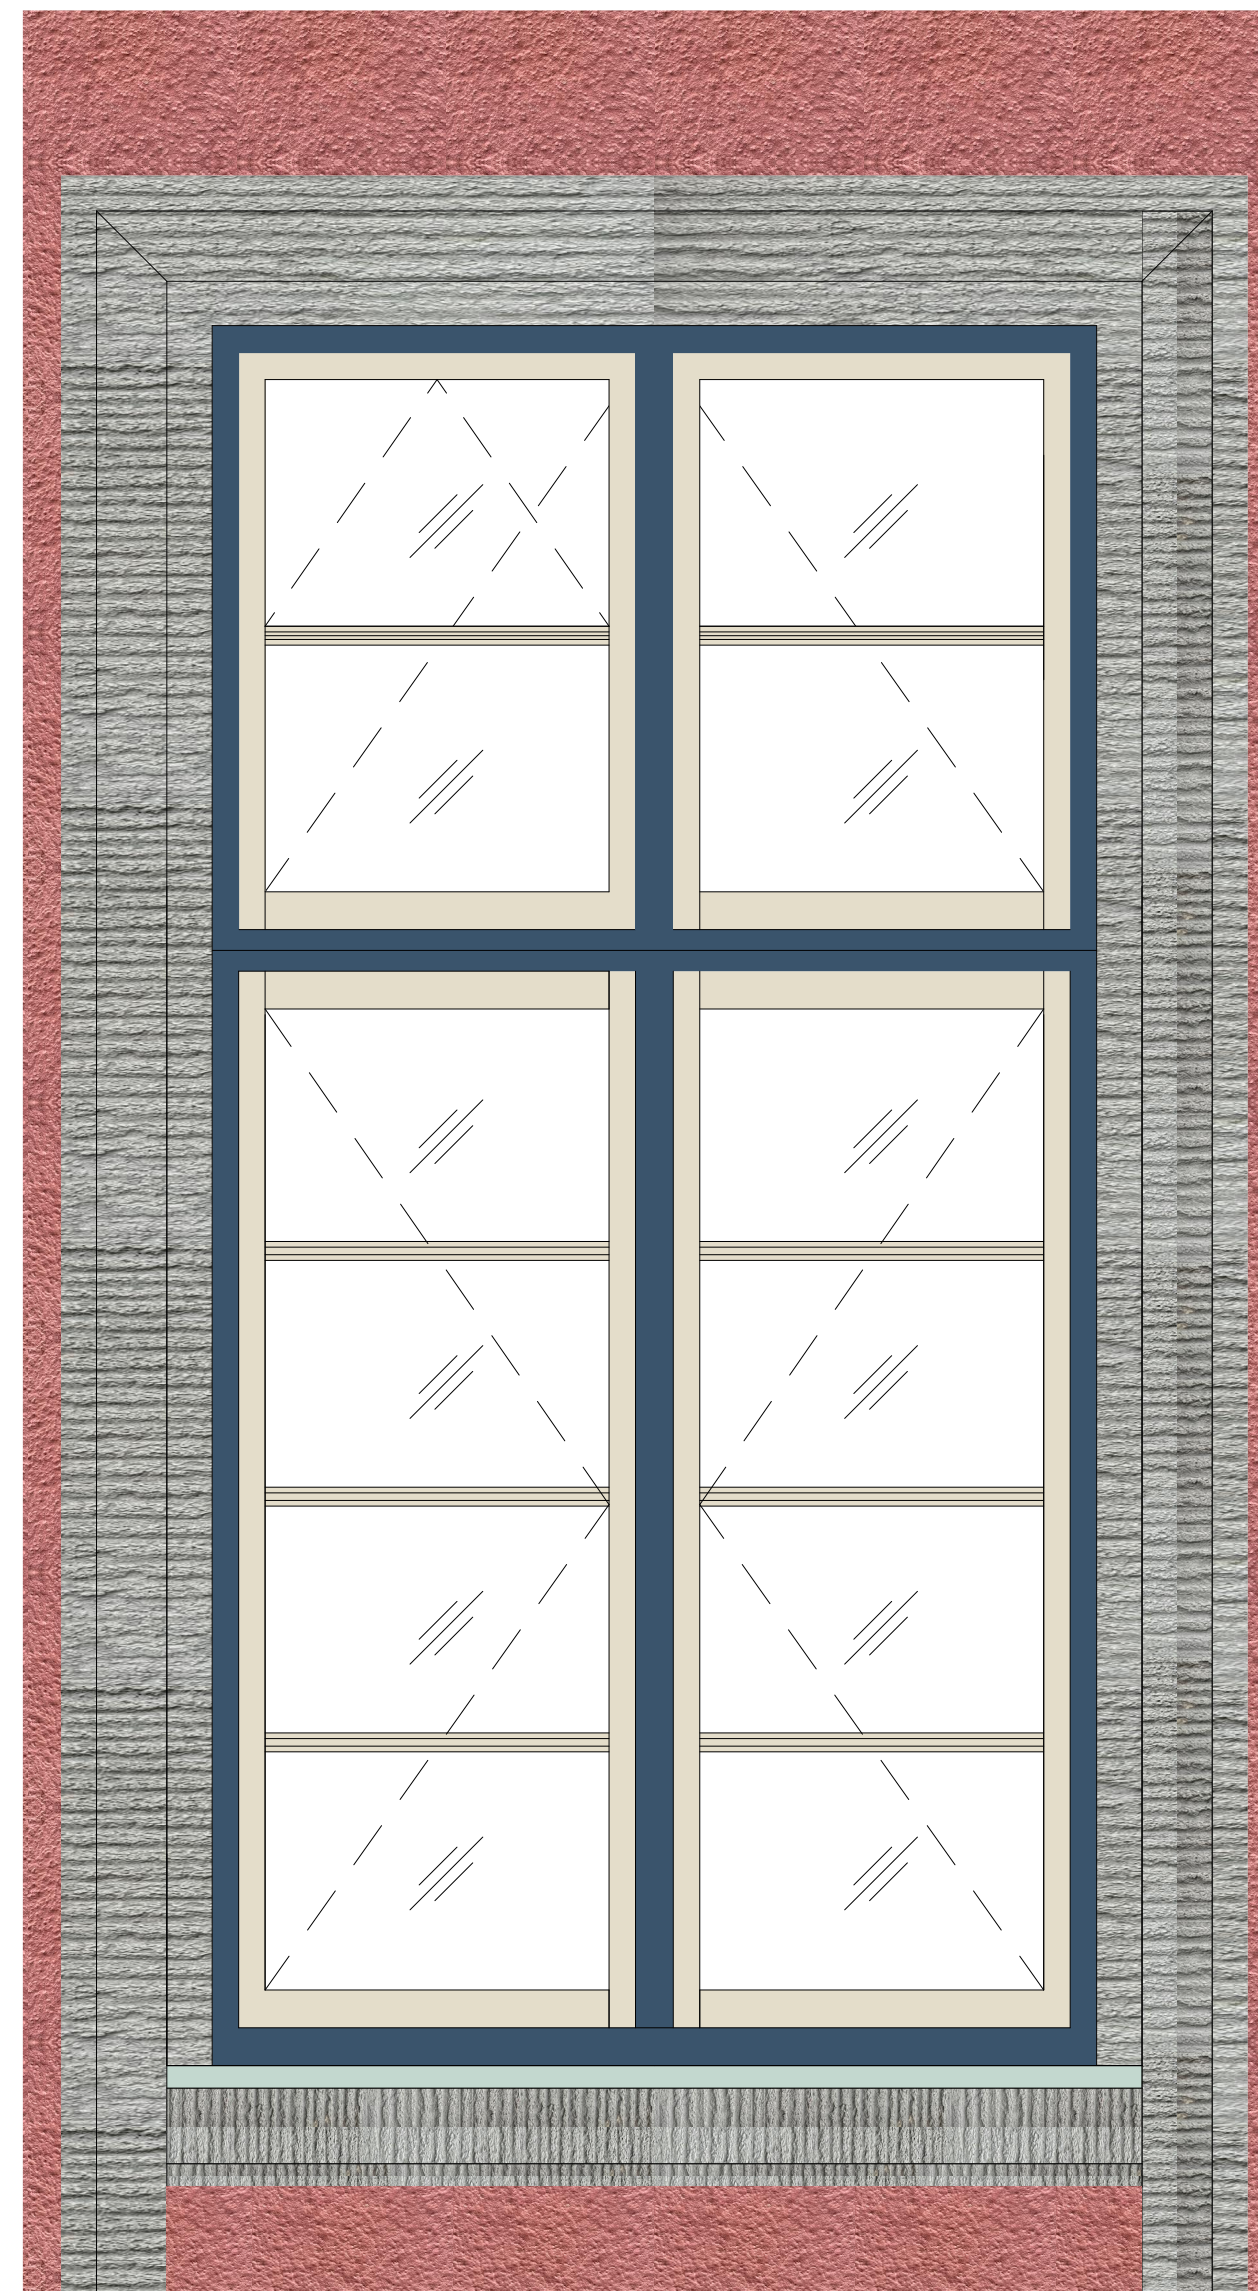

LEGENDE


Abkürzungen:

Abbruch

Neubau

Schraffuren:

	Mörtel		Holz
	Putz		Mauerwerk
	Stein		Mineralwolle

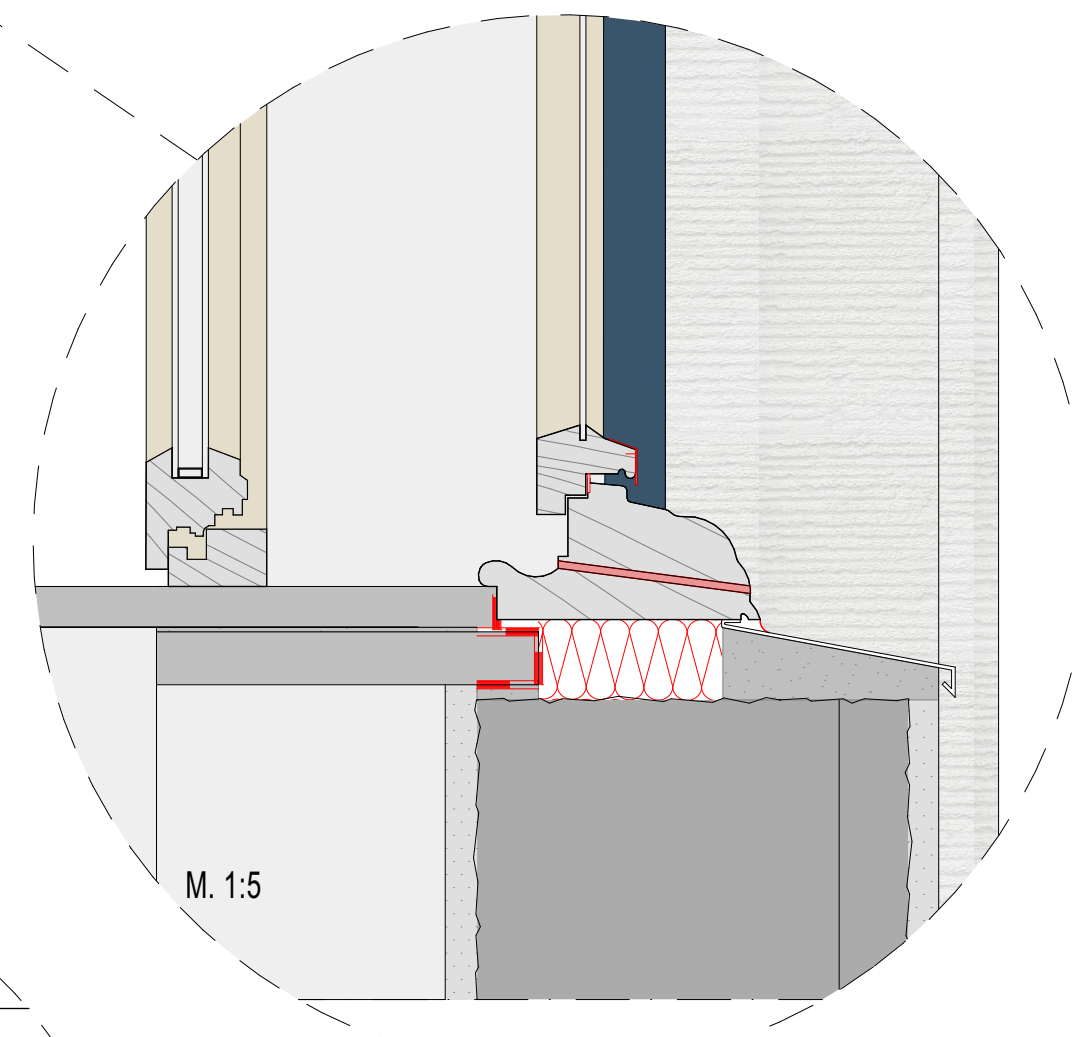

BAUVORHABEN:
Rathaus Bergedorf Instandsetzung Fenster
Wentorfer Str. 38
21029 Hamburg-Bergedorf

BAUHERR:
 **Sprinkenhof**
wir bewegen immobilien
c/o Sprinkenhof GmbH
Burchardstr. 8
20095 Hamburg
Tel: 040 33954-466

nybo architekten
Stahlthwiete 20
22761 Hamburg
Tel: 040 32035155
Fax: 040 32035156
E-Mail: info@nybo-architekten.de
Web: www.nybo-architekten.de

Detail Fenstertyp B.1 - F.096 - 1.OG

Maßstab 1:10, 1:5 DIN A1
LP 5 Ausführungsplanung
Datum Erstausgabe: 28.03.2025
Projekt Nr. - Verfasser - LP - Planart - Planbet. - Index - Datum
2308 - A - A - D/E - Fensterbän R1 - 3203 - VA - 28.03.2025