




Fenster F.063 Typ S

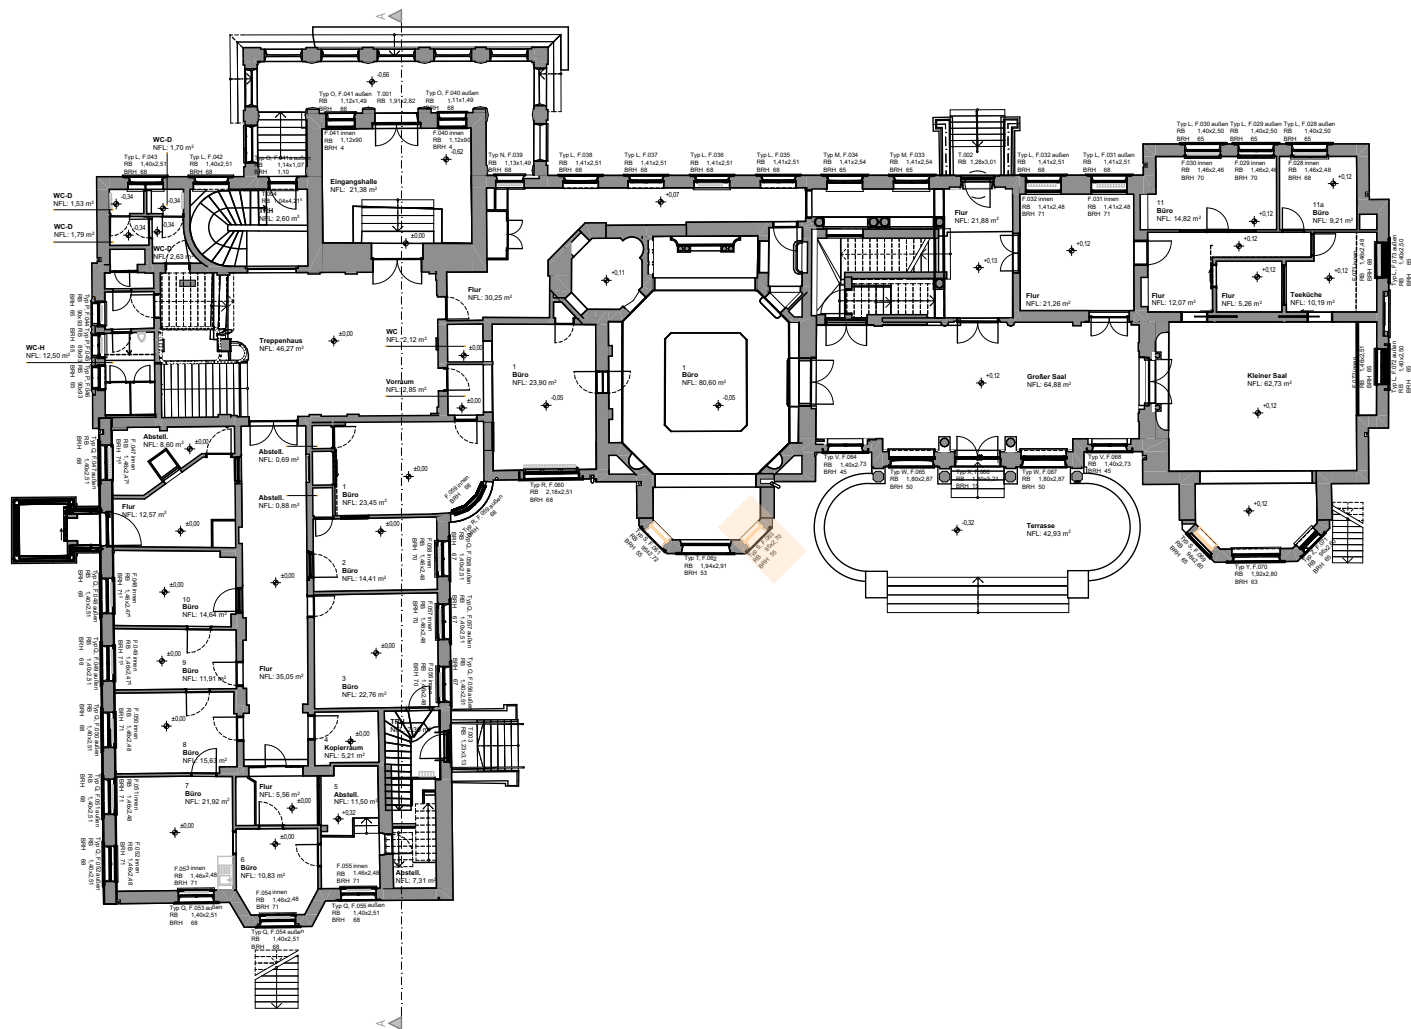

Erdgeschoss

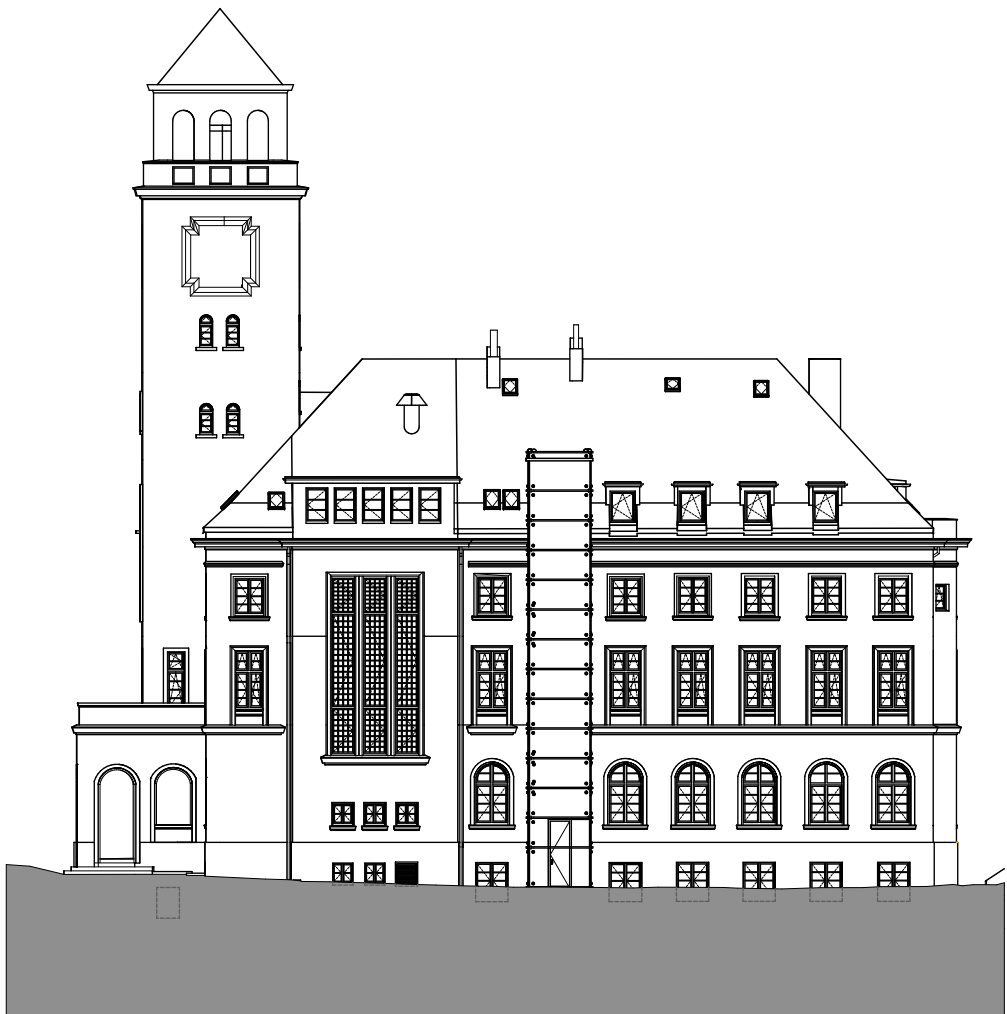

Ansicht West

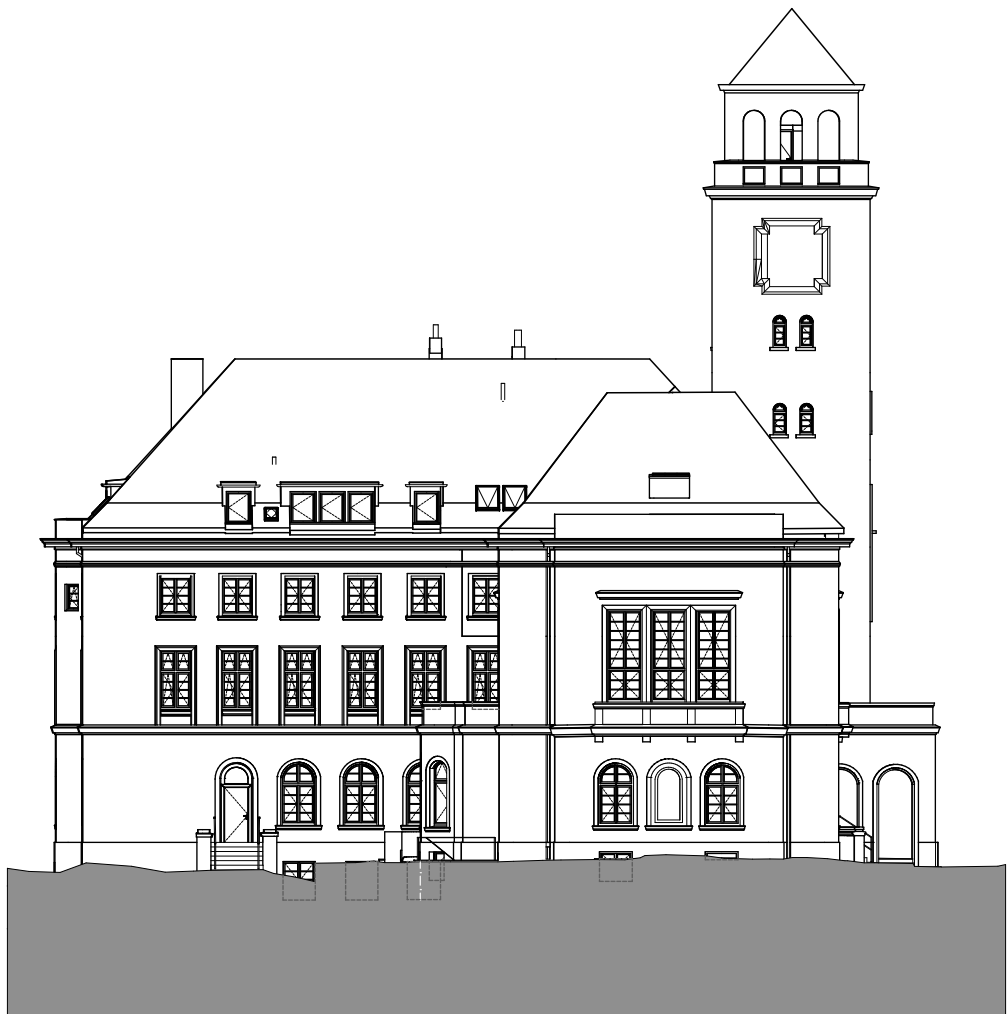

Ansicht Ost



Ansicht Süd



Ansicht Nord

VORABZUG					
INDEX	DATUM	NR.	ÄNDERUNGEN	BEARB.	GEPR.

BAUVORHABEN:

Rathaus Bergedorf Instandsetzung Fenster  
Wentorfer Str. 38  
21029 Hamburg-Bergedorf

BAUHERR:

 **Sprinkenhof**  
WV Gewerben Immobilien  
c/o Sprinkenhof GmbH  
Burchardstr. 8  
20095 Hamburg  
Tel: 040 33954-466

nybo architekten

Stahltwiete 20  
22761 Hamburg  
Tel: 040 32035155  
Fax: 040 32035156  
E-Mail: info@nybo-architekten.de  
Web: www.nybo-architekten.de

Vorblatt Fenstertyp S - F.063 - EG

Maßstab 1:300 DIN A2

LP 5 Ausführungsplanung

Datum Erstausgabe: 28.03.2025

Projekt Nr. - Verfasser - LP - Planart - Planbet. - Plannr. - Index - Datum  
2308 - A - A - DE - Vorblatt Fenstertyp S - 3230 - VA - 28.03.2025