




Fenster F.204 Typ M.1

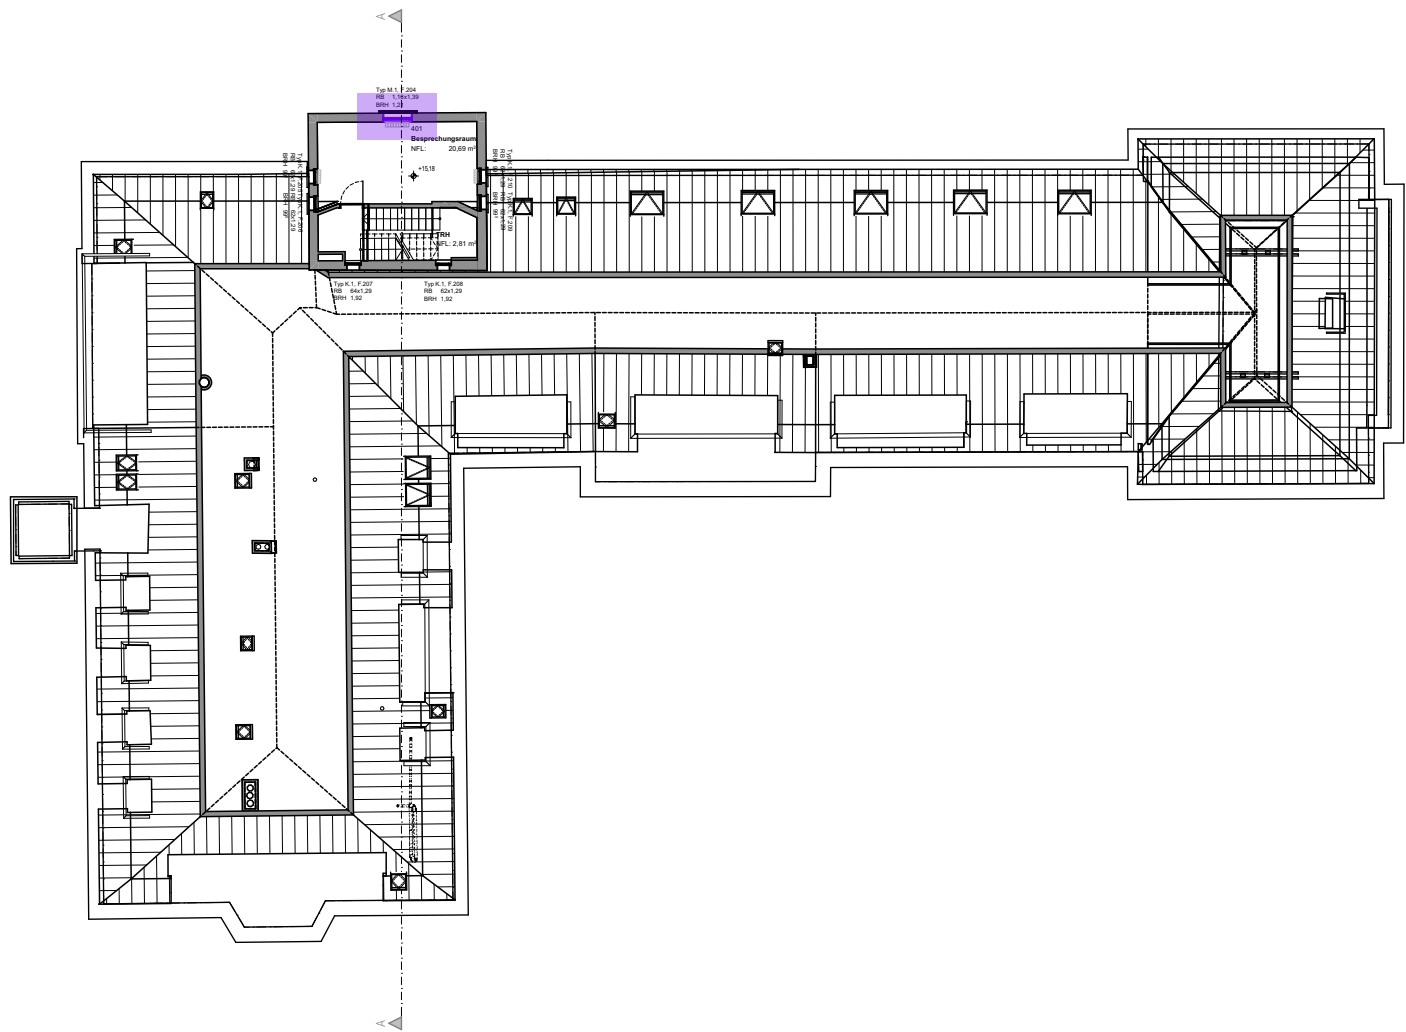

4. Obergeschoss

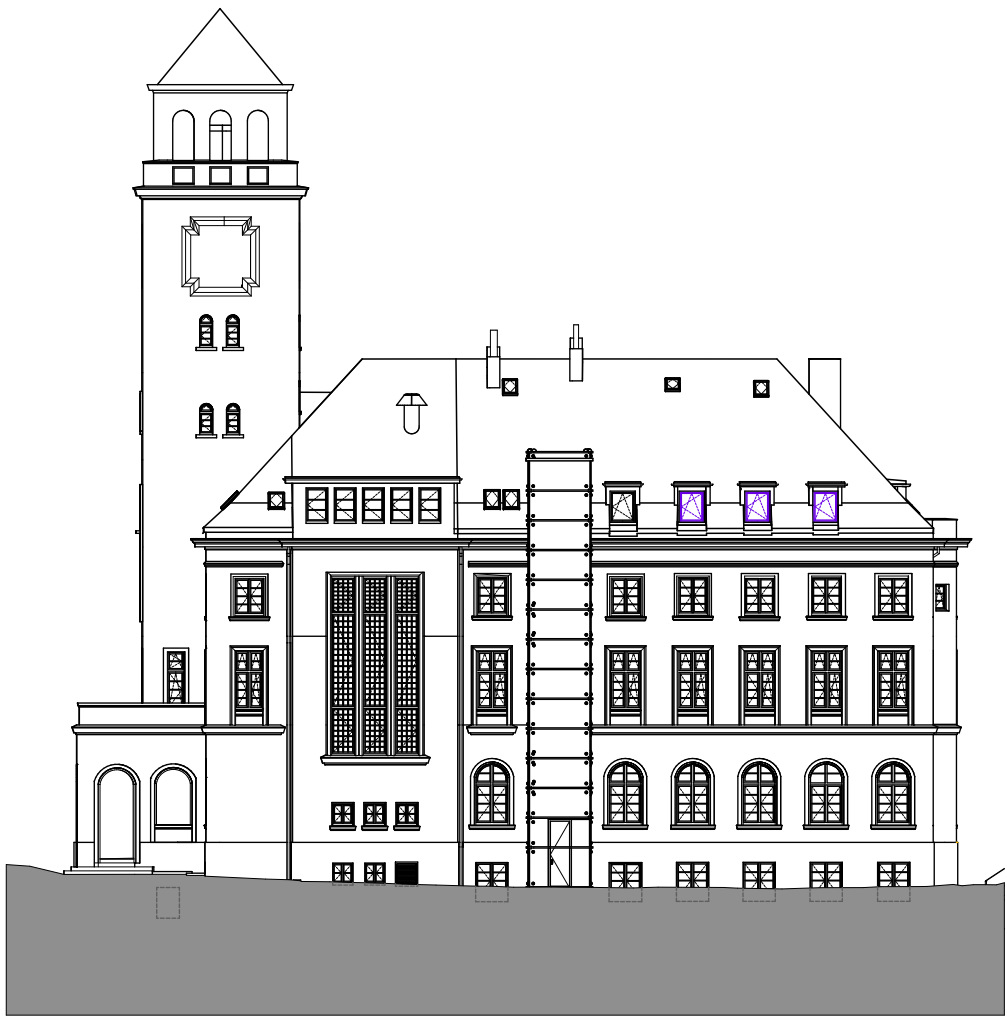


Ansicht West

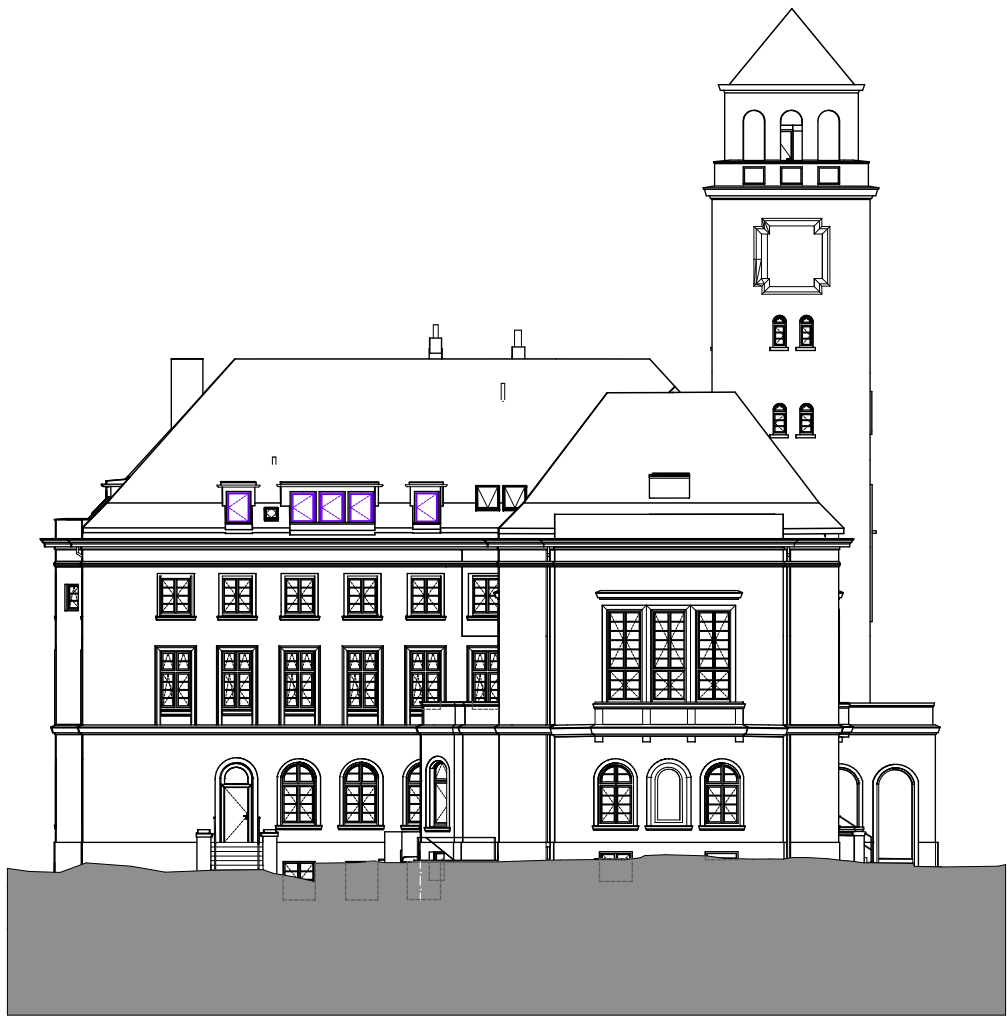

Ansicht Ost



Ansicht Süd

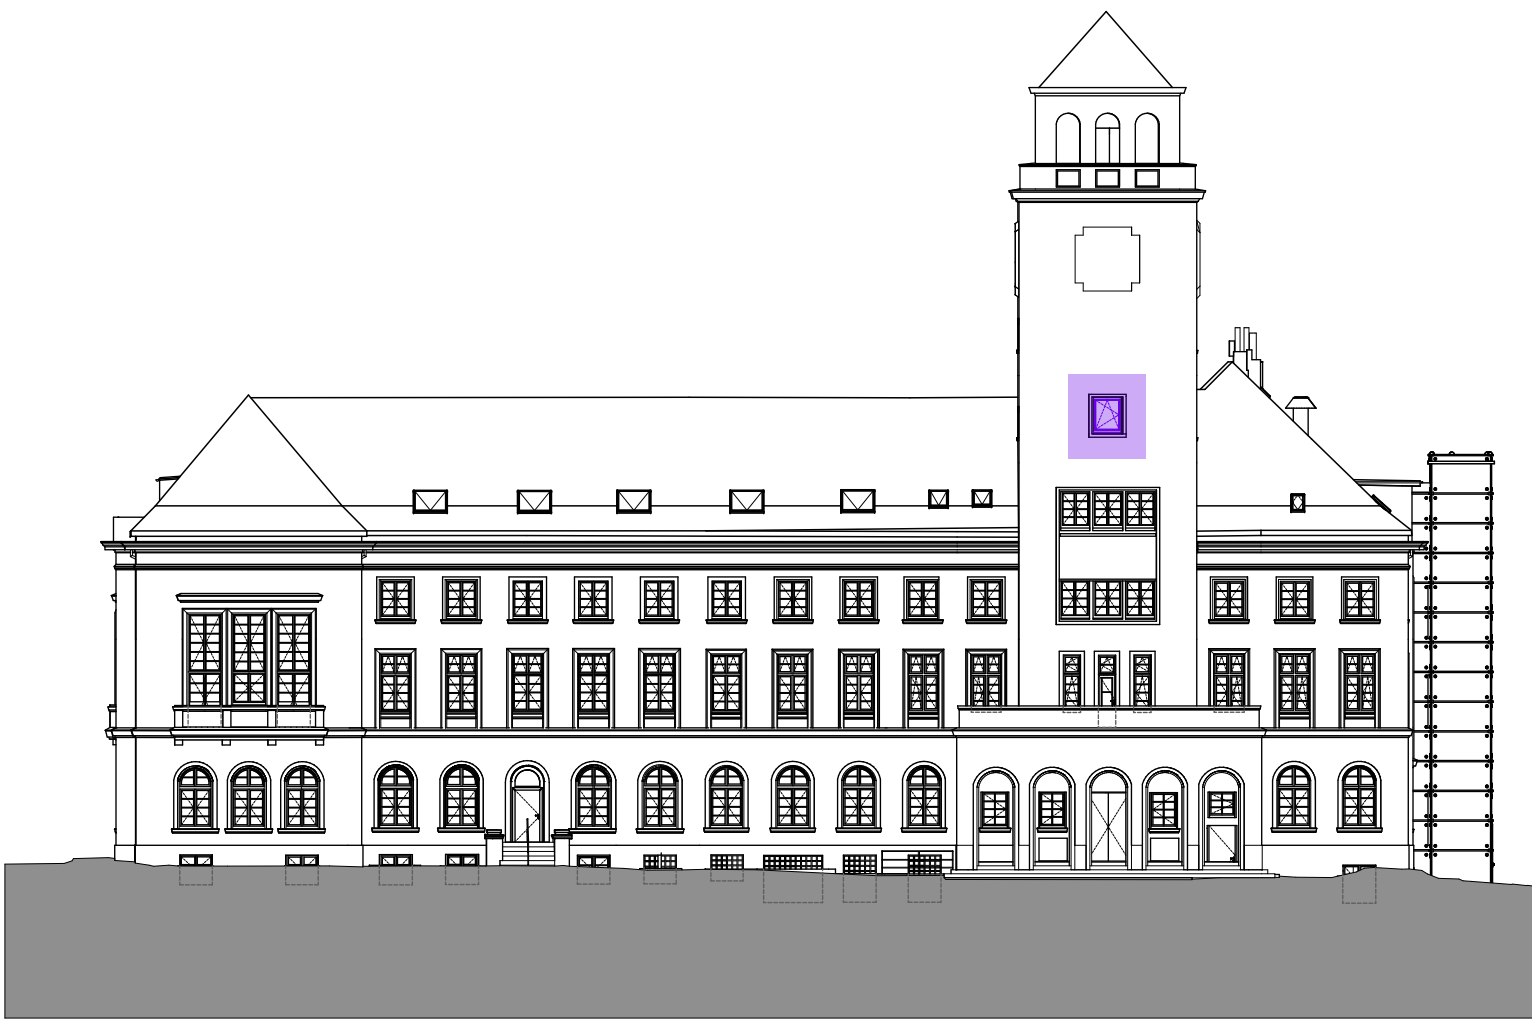

Ansicht Nord

VORABZUG					
INDEX	DATUM	NR.	ÄNDERUNGEN	BEARB.	GEPR.

BAUVORHABEN:

Rathaus Bergedorf Instandsetzung Fenster  
Wentorfer Str. 38  
21029 Hamburg-Bergedorf

BAUHERR:

 **Sprinkenhof**  
WV Gewerben Immobilien  
c/o Sprinkenhof GmbH  
Burchardstr. 8  
20095 Hamburg  
Tel: 040 33954-466

nybo architekten

Stahltwiete 20  
22761 Hamburg  
Tel: 040 32035155  
Fax: 040 32035156  
E-Mail: info@nybo-architekten.de  
Web: www.nybo-architekten.de

Vorblatt Fenstertyp M.1 - F.024 - 4.OG

Maßstab 1:300 DIN A2

LP 5 Ausführungsplanung

Datum Erstaussgabe: 28.03.2025

Projekt Nr. - Verfasser - LP - Planart - Planbet. - Plannr. - Index - Datum  
2308 - A - A - DE - Vorblatt Fenstertyp M.1 - 3226 - VA - 28.03.2025