




Fenster F.044 Typ P

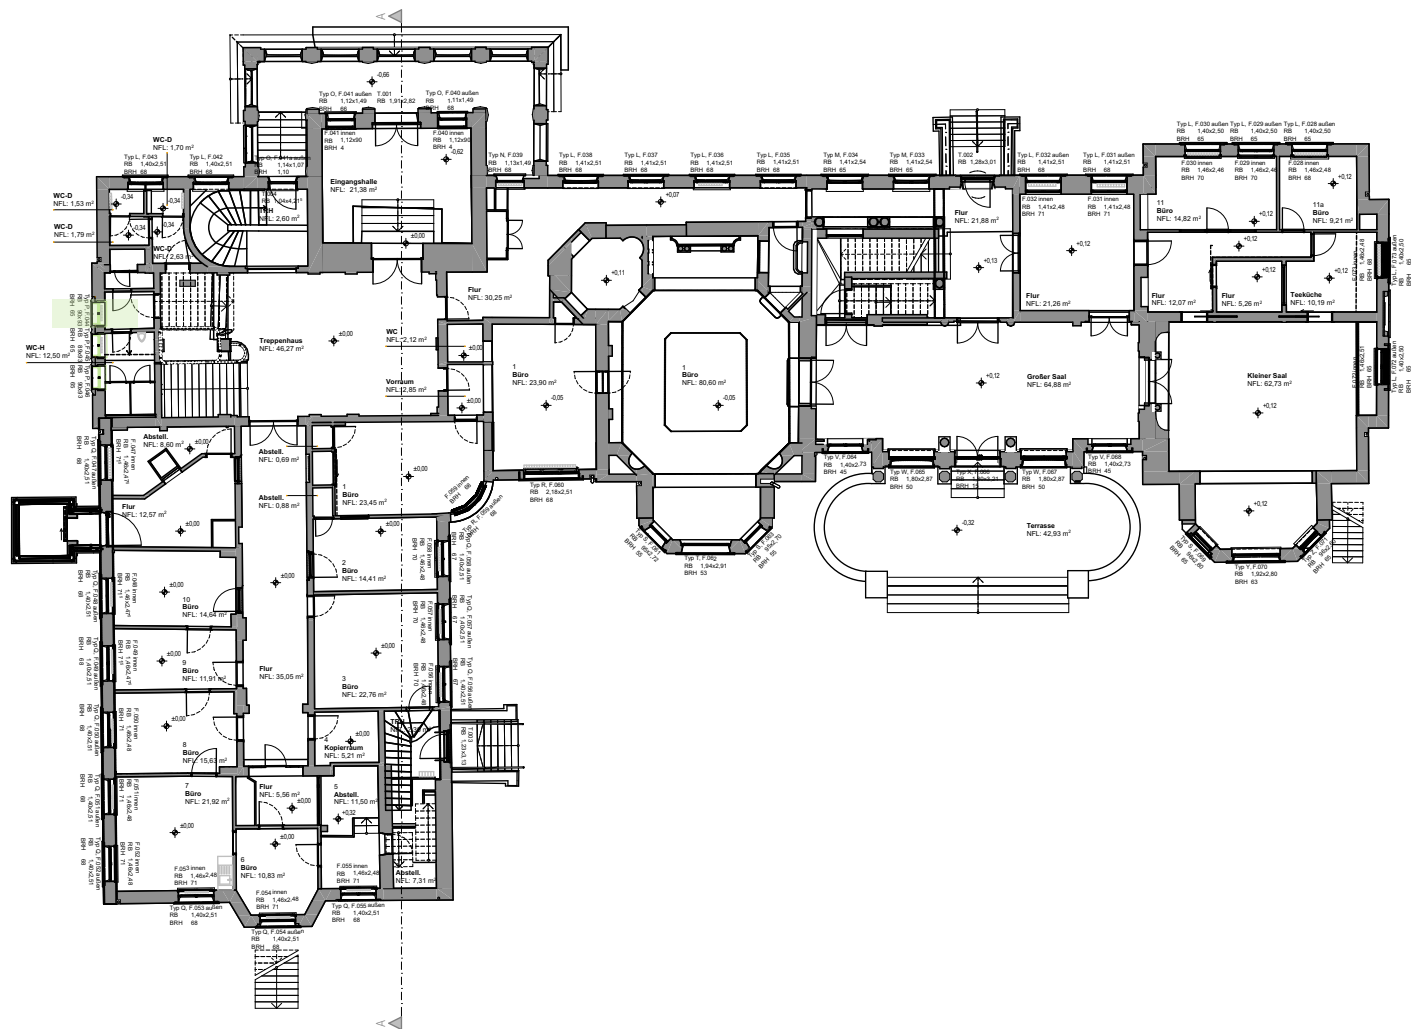

Erdgeschoss

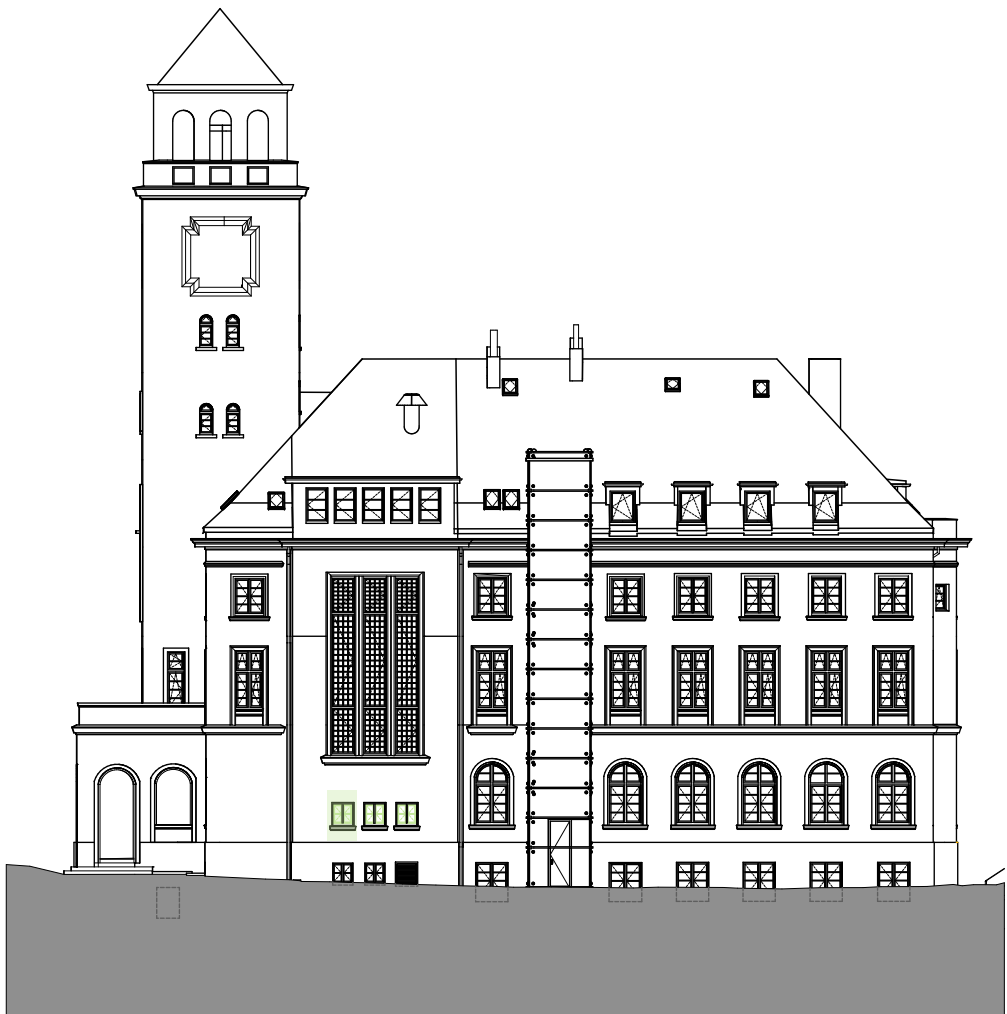


Ansicht West

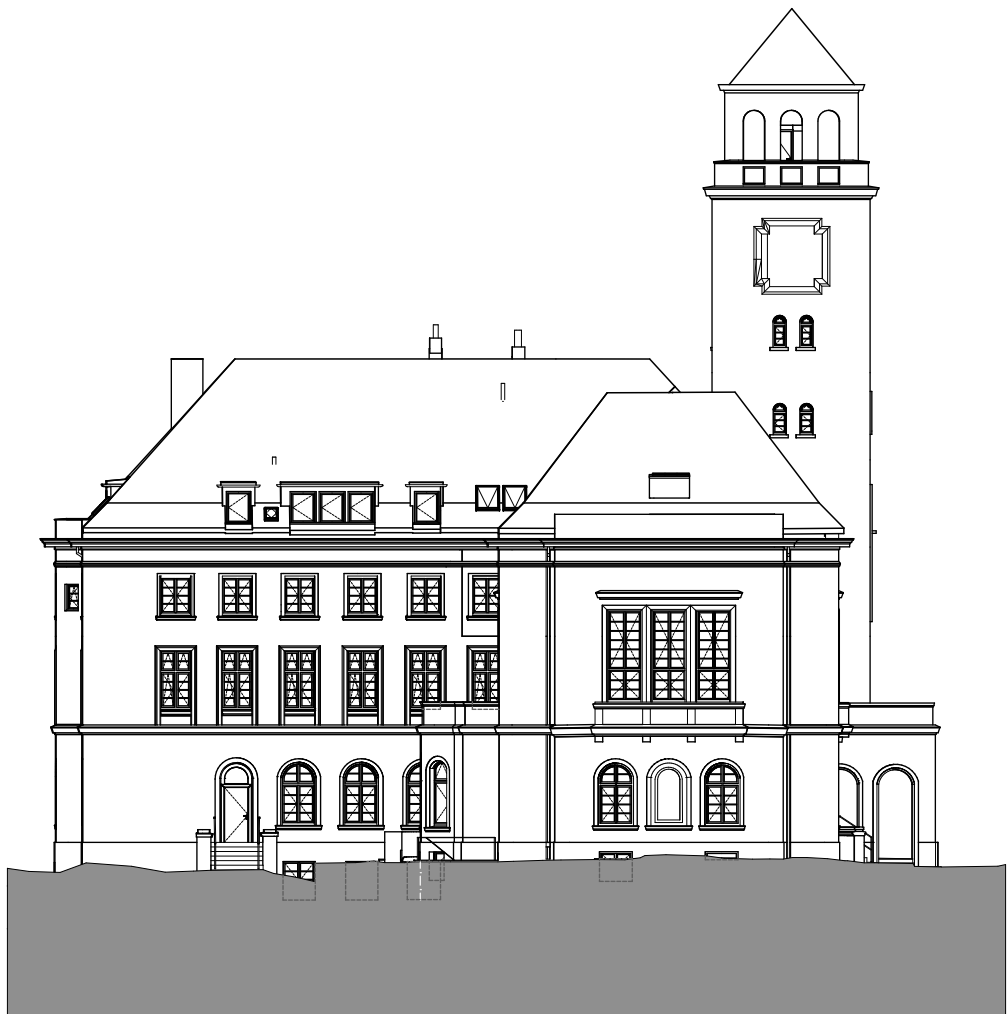

Ansicht Ost



Ansicht Süd

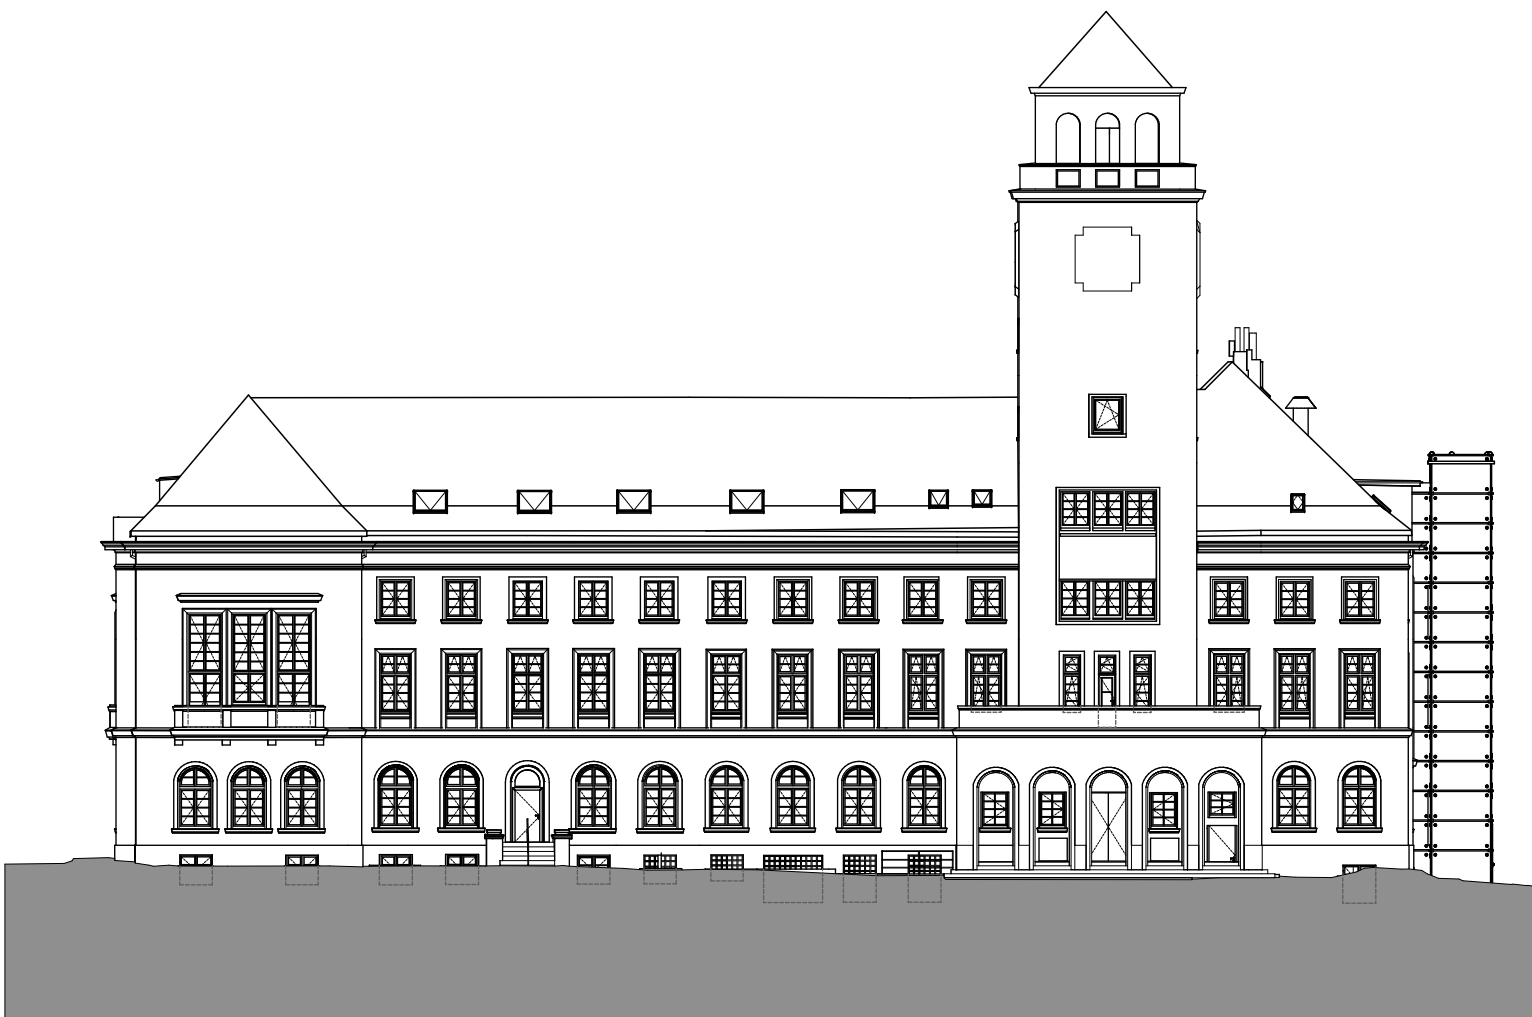

Ansicht Nord


| VORABZUG |       |     |            |        |       |
|----------|-------|-----|------------|--------|-------|
| INDEX    | DATUM | NR. | ÄNDERUNGEN | BEARB. | GEPR. |

BAUVORHABEN:

Rathaus Bergedorf Instandsetzung Fenster  
Wentorfer Str. 38  
21029 Hamburg-Bergedorf

BAUHERR:

 **Sprinkenhof**  
WV Gewerben Immobilien  
c/o Sprinkenhof GmbH  
Burchardstr. 8  
20095 Hamburg  
Tel: 040 33954-466

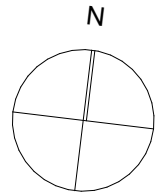

nybo architekten

Stahltwiete 20  
22761 Hamburg  
Tel: 040 32035155  
Fax: 040 32035156  
E-Mail: info@nybo-architekten.de  
Web: www.nybo-architekten.de

Vorblatt Fenstertyp P - F.044 - EG

Maßstab 1:300 DIN A2

LP 5 Ausführungsplanung

Datum Erstausgabe: 28.03.2025

Projekt Nr. - Verfasser - LP - Planart - Planbet. - Plannr. - Index - Datum  
2308 - A - A - DE - Vorblatt Fenstertyp P - 3224 - VA - 28.03.2025