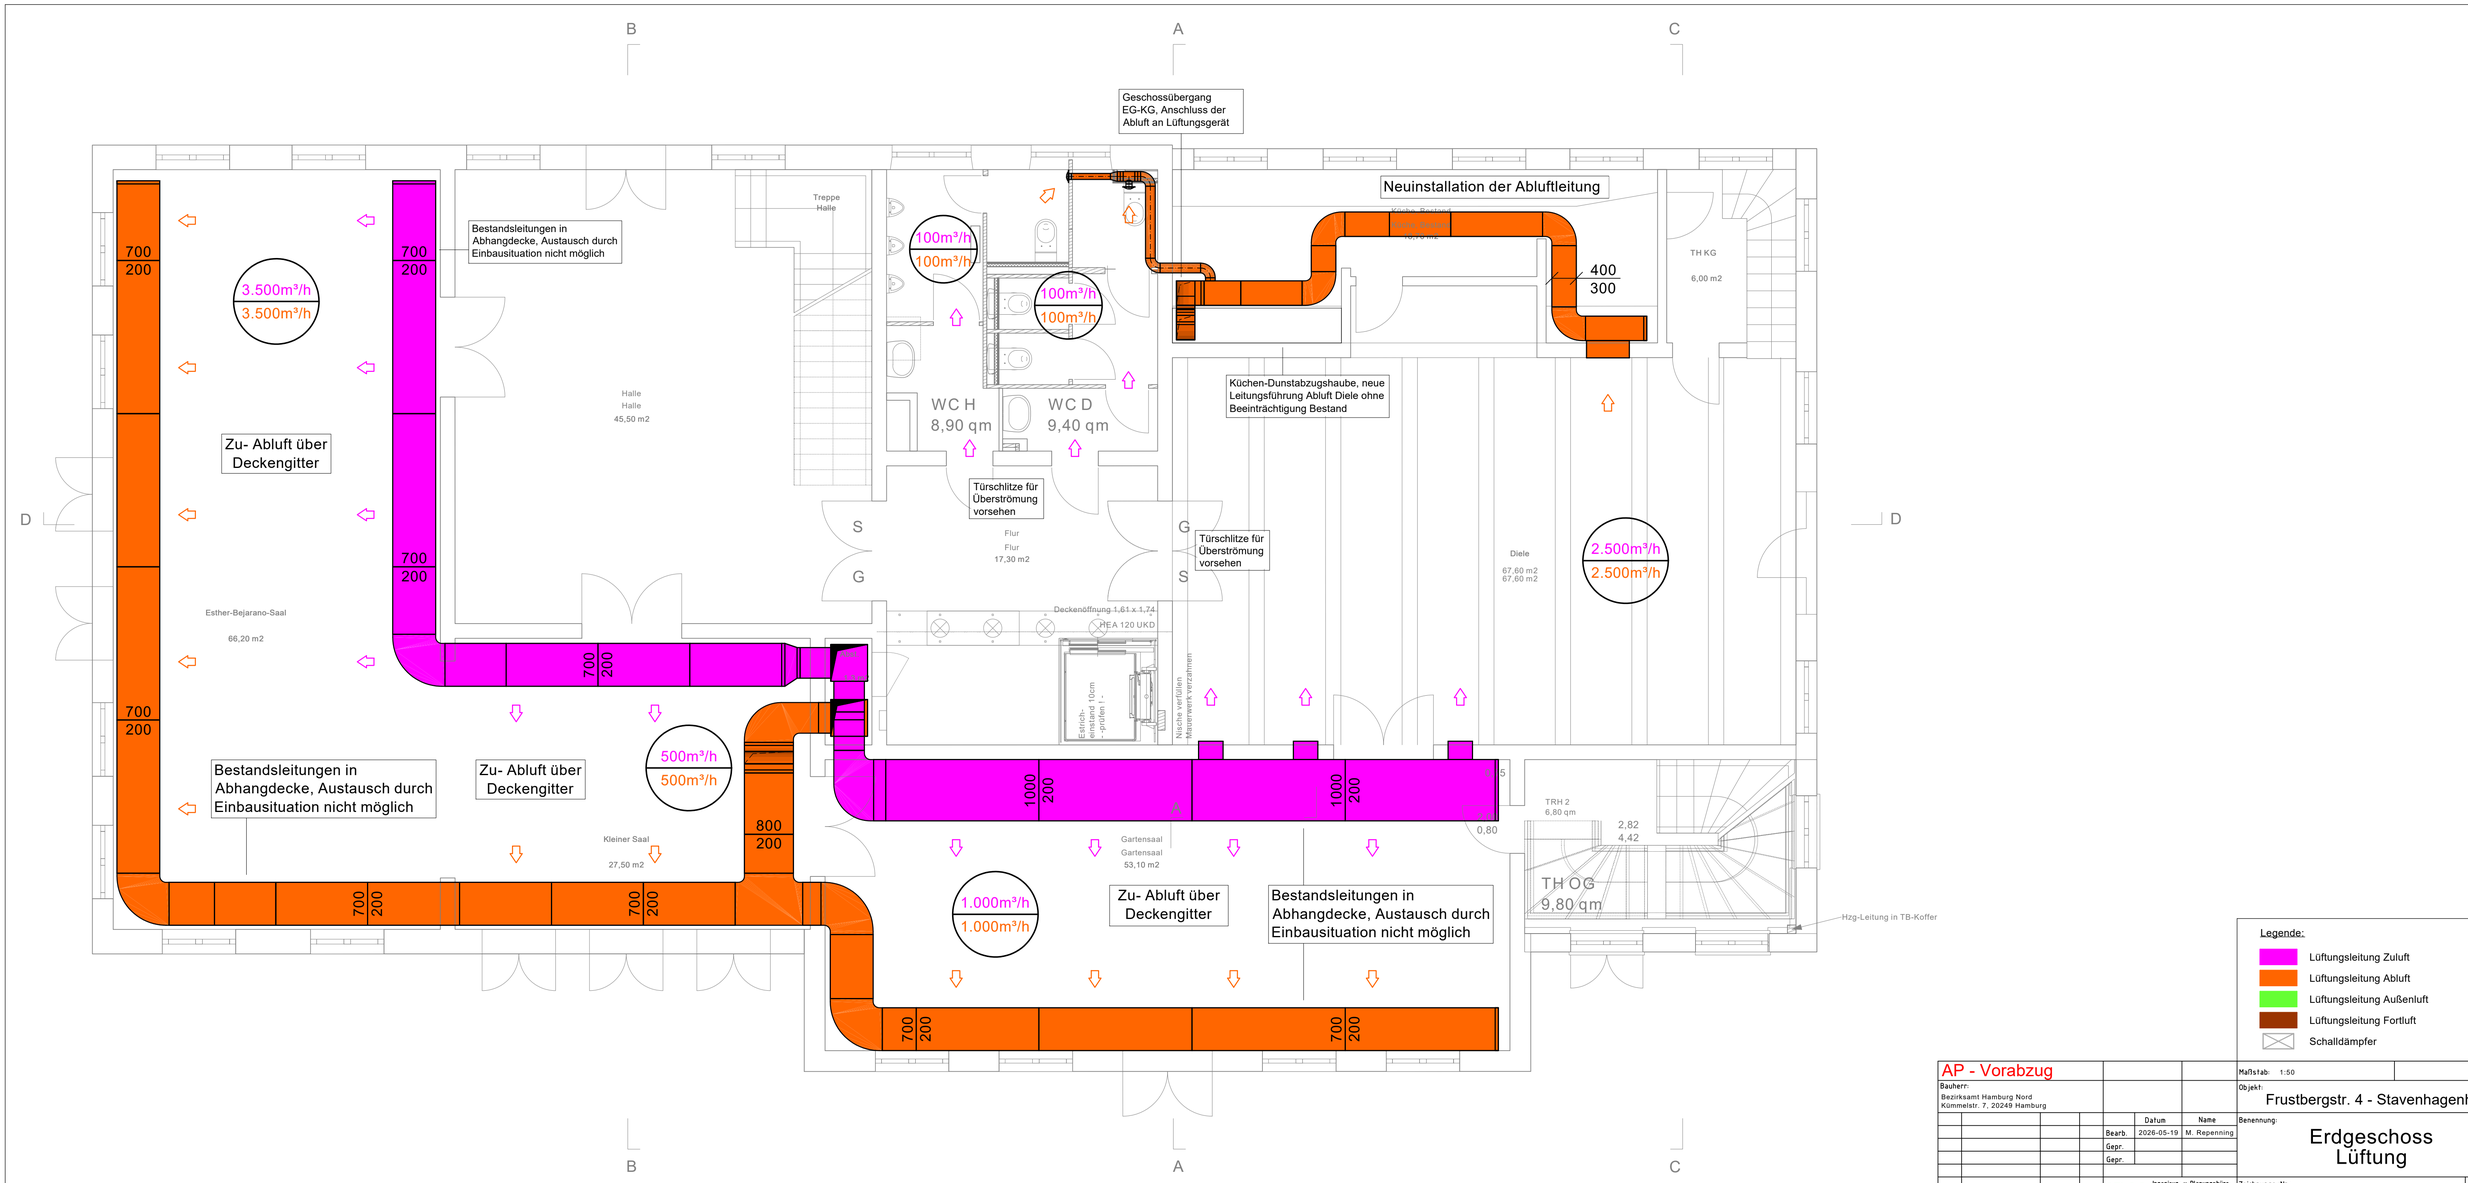


Legende:

- Lüftungsleitung Zuluft
- Lüftungsleitung Abluft
- Lüftungsleitung Außenluft
- Lüftungsleitung Fortluft
- Schalldämpfer

AP - Vorabzug

Bauherr:
Bezirksamt Hamburg Nord
Kümmelstr. 7, 20249 Hamburg

| | Datum | Name |
|---|---|---|
| Bearb. | 2026-05-19 | M. Repenning |
| Gepr. | | |
| Gepr. | | |

| Index | Änderungen | Datum | Name |
|---|---|---|---|
| - | - | - | - |

Maßstab: 1:50

Objekt:
Frustbergstr. 4 - Stavenhagenhaus

Benennung:
Erdgeschoss
Lüftung

Zeichnungs-Nr.: 395224-AP-EG-RLT -

Planstand Architekt: 11.03.2026

IPH Ingenieur- u. Planungsbüro für Haustechnik GmbH
Wichmannstr. 4 / Haus 12, links
22607 Hamburg Tel. 040/656879-0
POST @ IPH-GMBH.de

Diese Zeichnung ist unser geistiges Eigentum. Sie darf ohne unsere ausdrückliche Genehmigung weder vervielfältigt noch dritten Personen weitergegeben, bzw. zugänglich gemacht werden. Für Zuwiderhandlungen ist der Gebrauchsnehmer der Zeichnung voll haftbar.