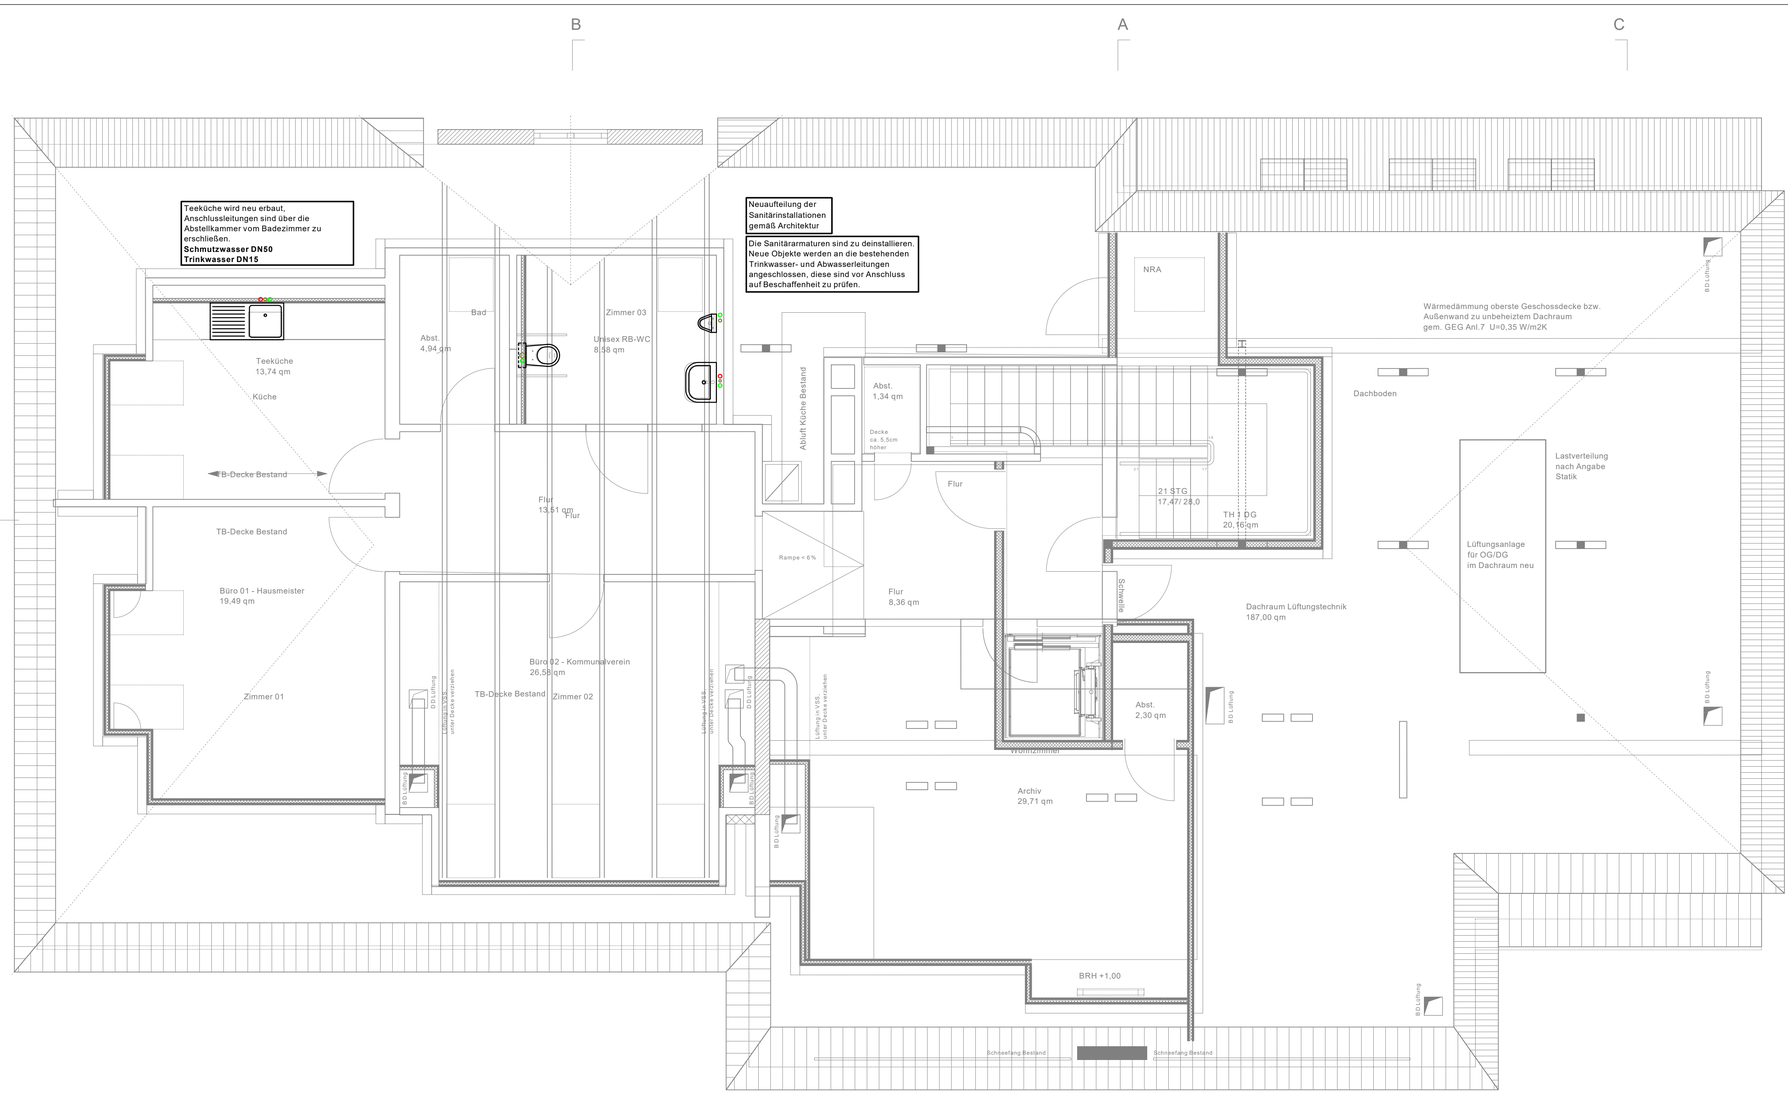

AP - Vorabzug

Bauherr:
Bezirksamt Hamburg Nord
Kümmelstr. 7, 20249 Hamburg

Maßstab: 1:50

Objekt:
Frustbergstr. 4 - Stavenhagenhaus

Index	Änderungen	Datum	Name
-	-	-	-

	Datum	Name
Bearb.	2026-05-19	M. Repenning
Gepr.		
Gepr.		

Benennung:
Dachgeschoss
Sanitär

IPH Ingenieur- u. Planungsbüro für Haustechnik GmbH
Wichmannstr. 4 / Haus 12, links
22607 Hamburg • Tel. 040/656879-0
POST @ IPH-GMBH.de

Zeichnungs-Nr.: 395224-AP-DG-SAN -

Planstand Architekt: 11.03.2026

Diese Zeichnung ist unser geistiges Eigentum. Sie darf ohne unsere ausdrückliche Genehmigung weder vervielfältigt noch dritten Personen weitergegeben, bzw. zugänglich gemacht werden. Für Zuwiderhandlungen ist der Gebrauchsnehmer der Zeichnung voll haftbar.