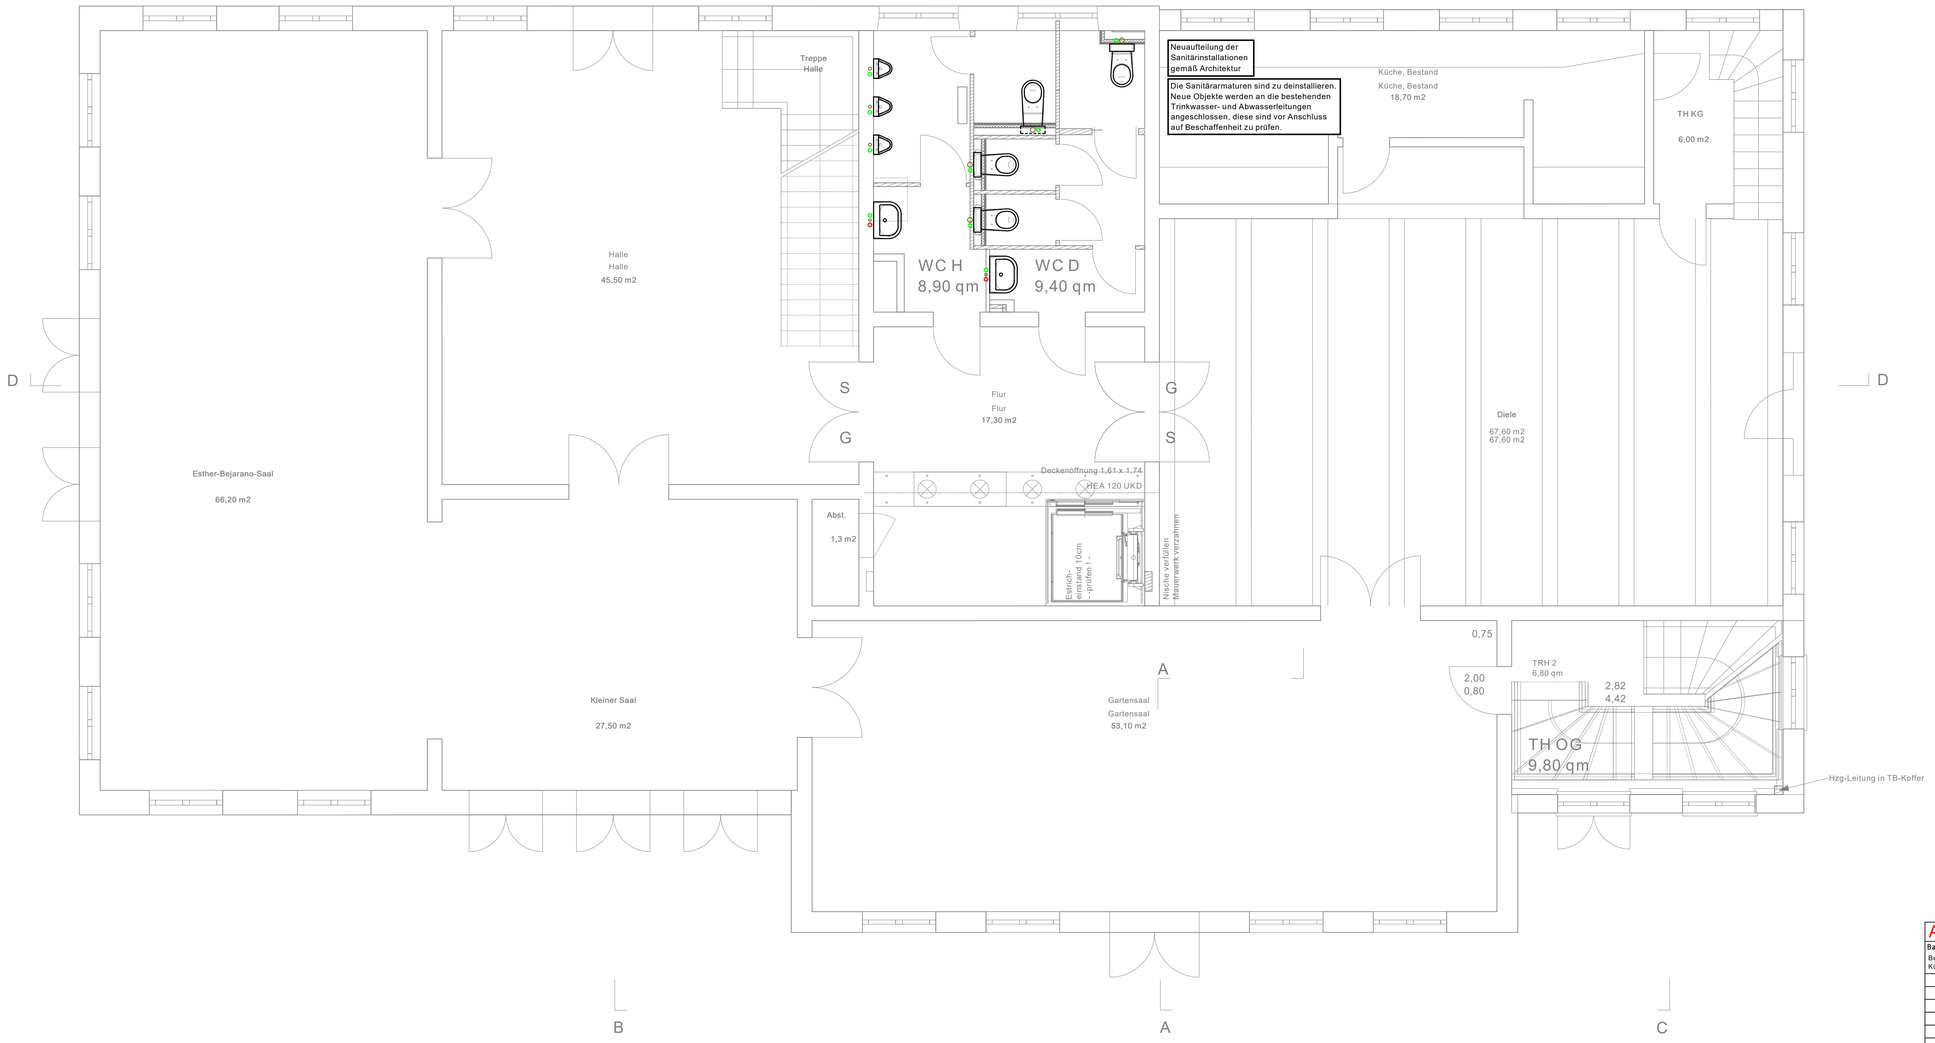

AP - Vorabzug

Maßstab: 1:50

Bauherr:
Bezirksamt Hamburg Nord
Kümmelstr. 7, 20249 Hamburg

Objekt:
Frustbergstr. 4 - Stavenhagenhaus

	Datum	Name
Bearb.	2026-05-19	M. Repenning
Gepr.		
Gepr.		

Benennung:
Erdgeschoss
Sanitär

IPH Ingenieur- u. Planungsbüro für Haustechnik GmbH
Wichmannstr. 4 / Haus 12, links
22607 Hamburg • Tel. 040/656879-0
POST @ IPH-GMBH.de

Zeichnungs-Nr.: 395224-AP-EG-SAN -

Planstand Architekt: 11.03.2026

Index	Änderungen	Datum	Name
-	-	-	-

Diese Zeichnung ist unser geistiges Eigentum. Sie darf ohne unsere ausdrückliche Genehmigung weder vervielfältigt noch dritten Personen weitergegeben, bzw. zugänglich gemacht werden. Für Zuwiderhandlungen ist der Gebrauchsnehmer der Zeichnung voll haftbar.