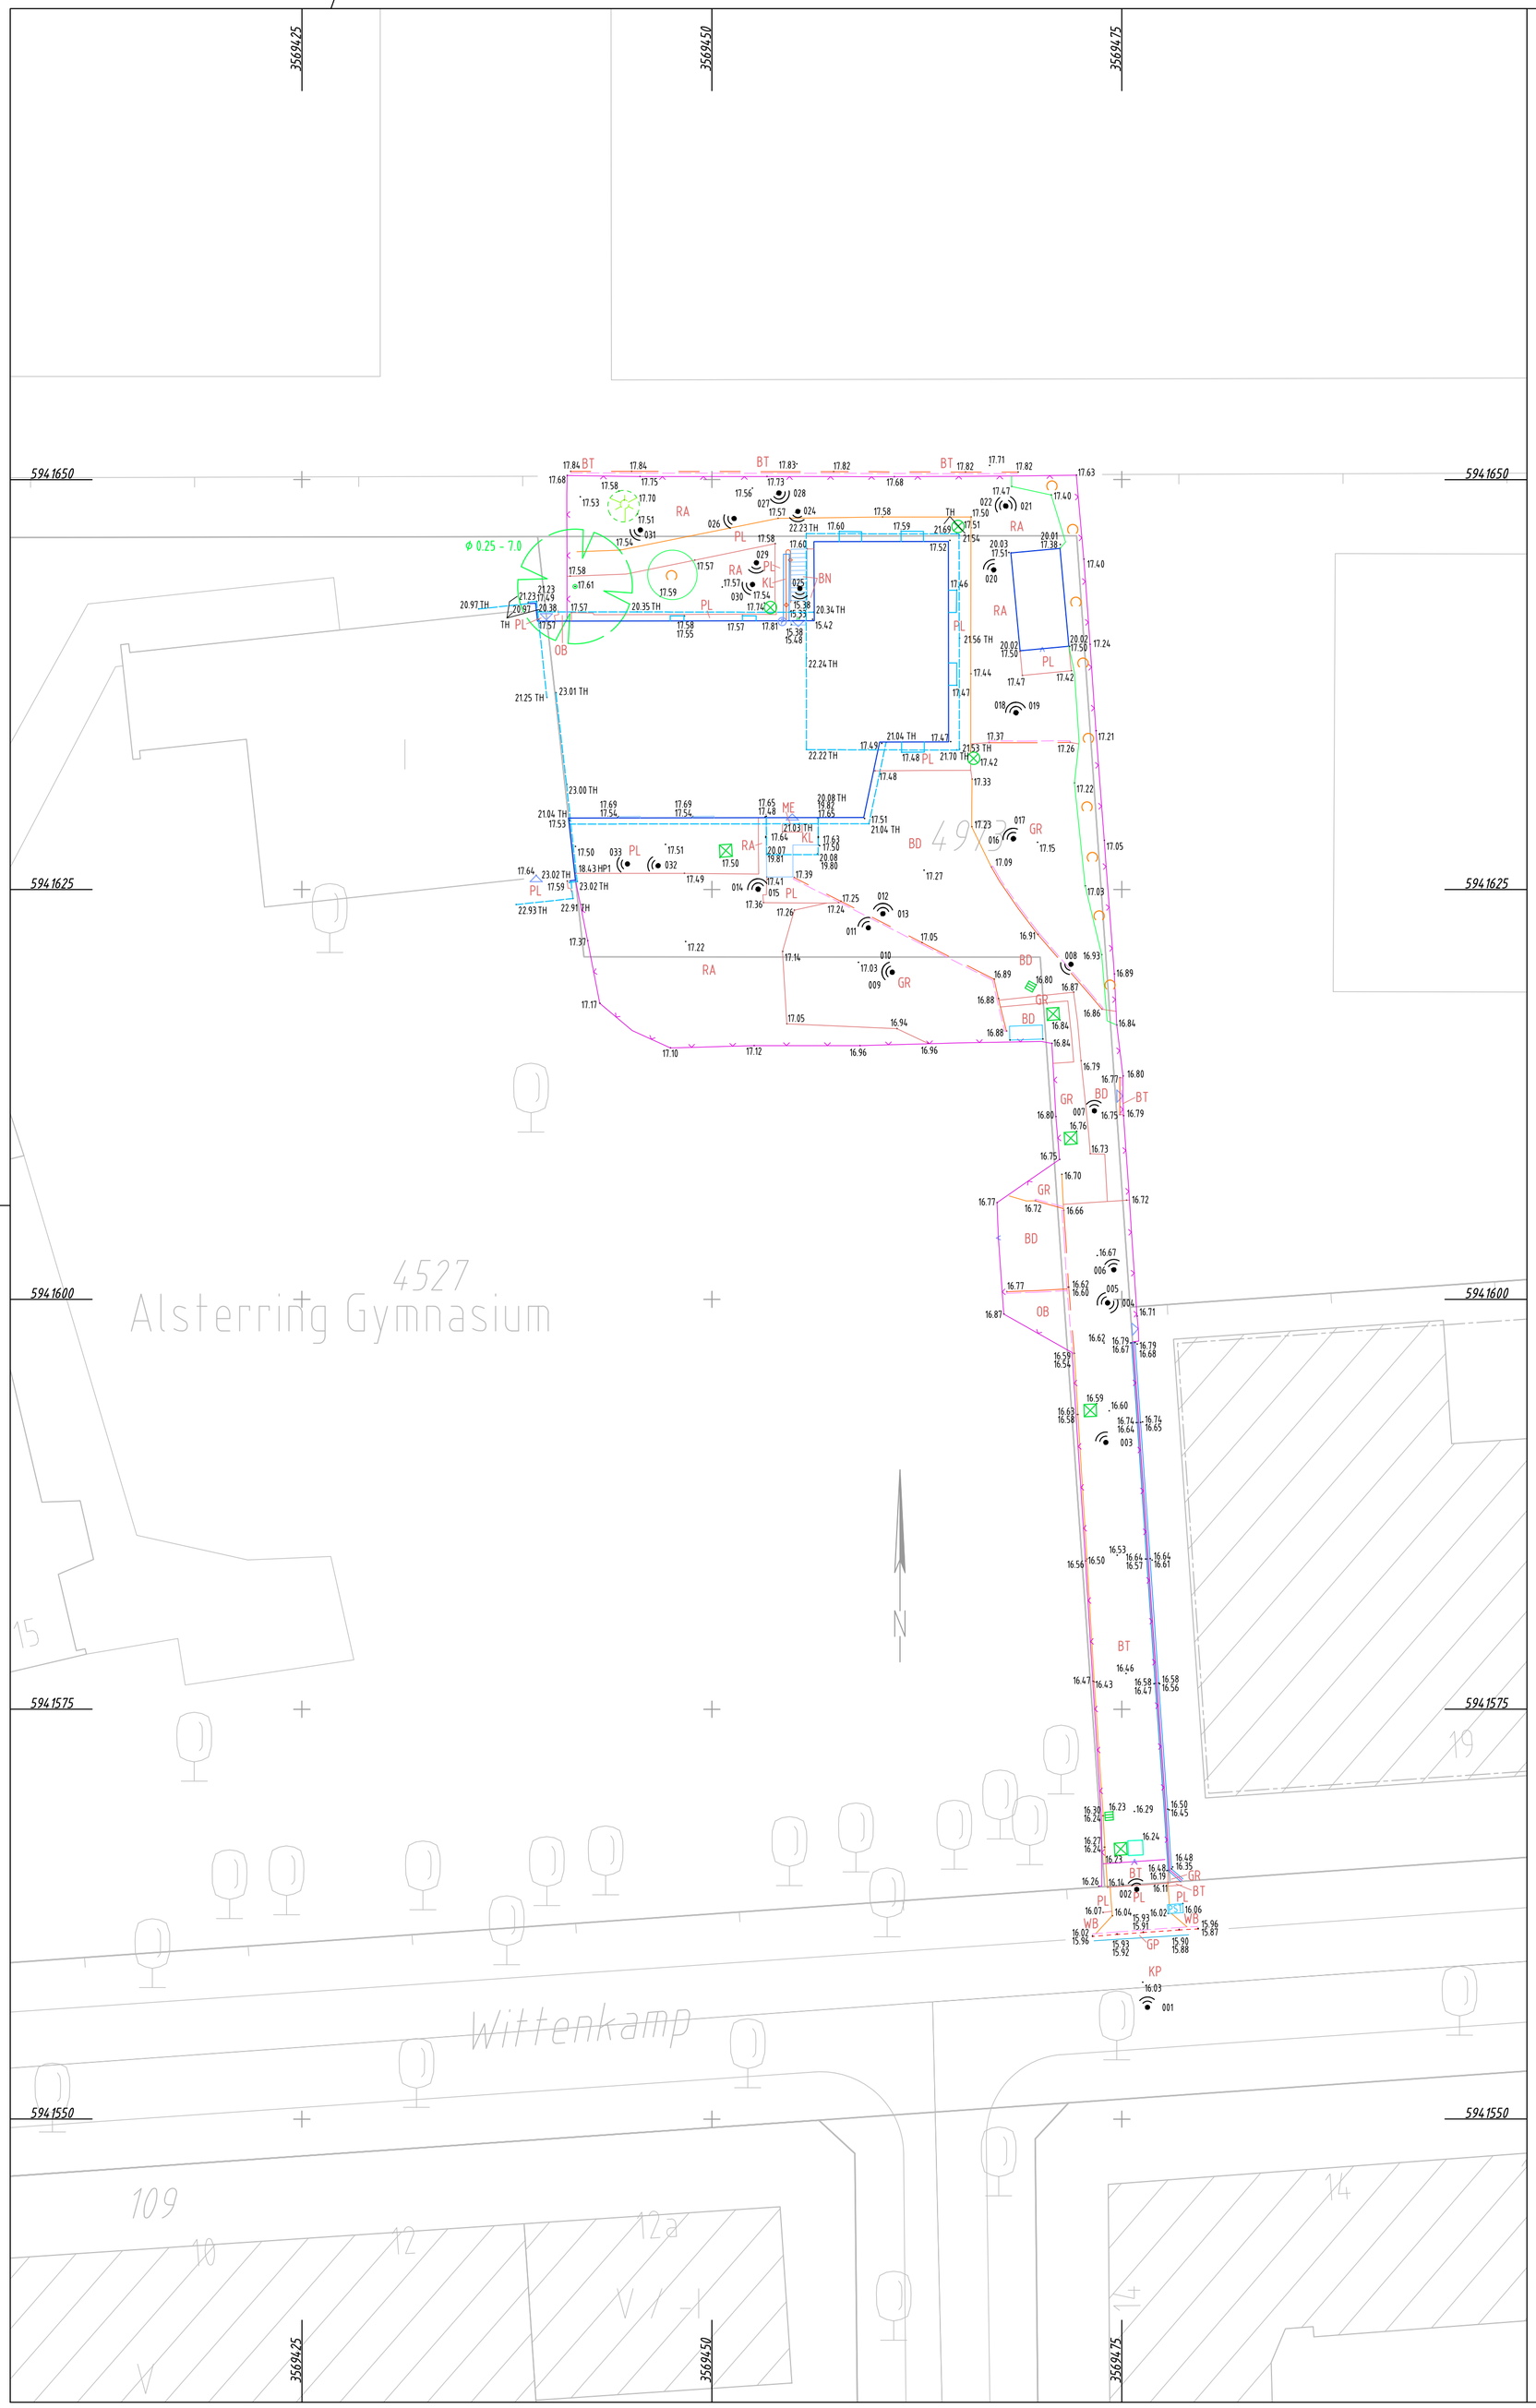

FREIE UND HANSESTADT HAMBURG

Landesbetrieb Geoinformation und Vermessung
Kommunale Vermessung
- V1 -

Neuenfelder Straße 19, 21109 Hamburg
www.geoinfo.hamburg.de
Telefon: 040 428 26 5820

Auftragsnummer: LGV V1- 2020399290	gemessen: Schmidt, Juli 2020
Auftragsname: Wittenkamp 17	CAD bearbeitet: Allerding, Juli 2020
Bestands- / Höhenplan Maßstab 1:250 — Blatt 01	
Bezugssystem ETRS 89 - Abb. Gauß-Krüger (LS320) Höhensystem DHHN 2016 (HS 170)	
Link zum DOWNLOAD Normierungskatalog: http://mediendaten-lgv.de/md/lgv/startseite/Normierungskatalog.zip	