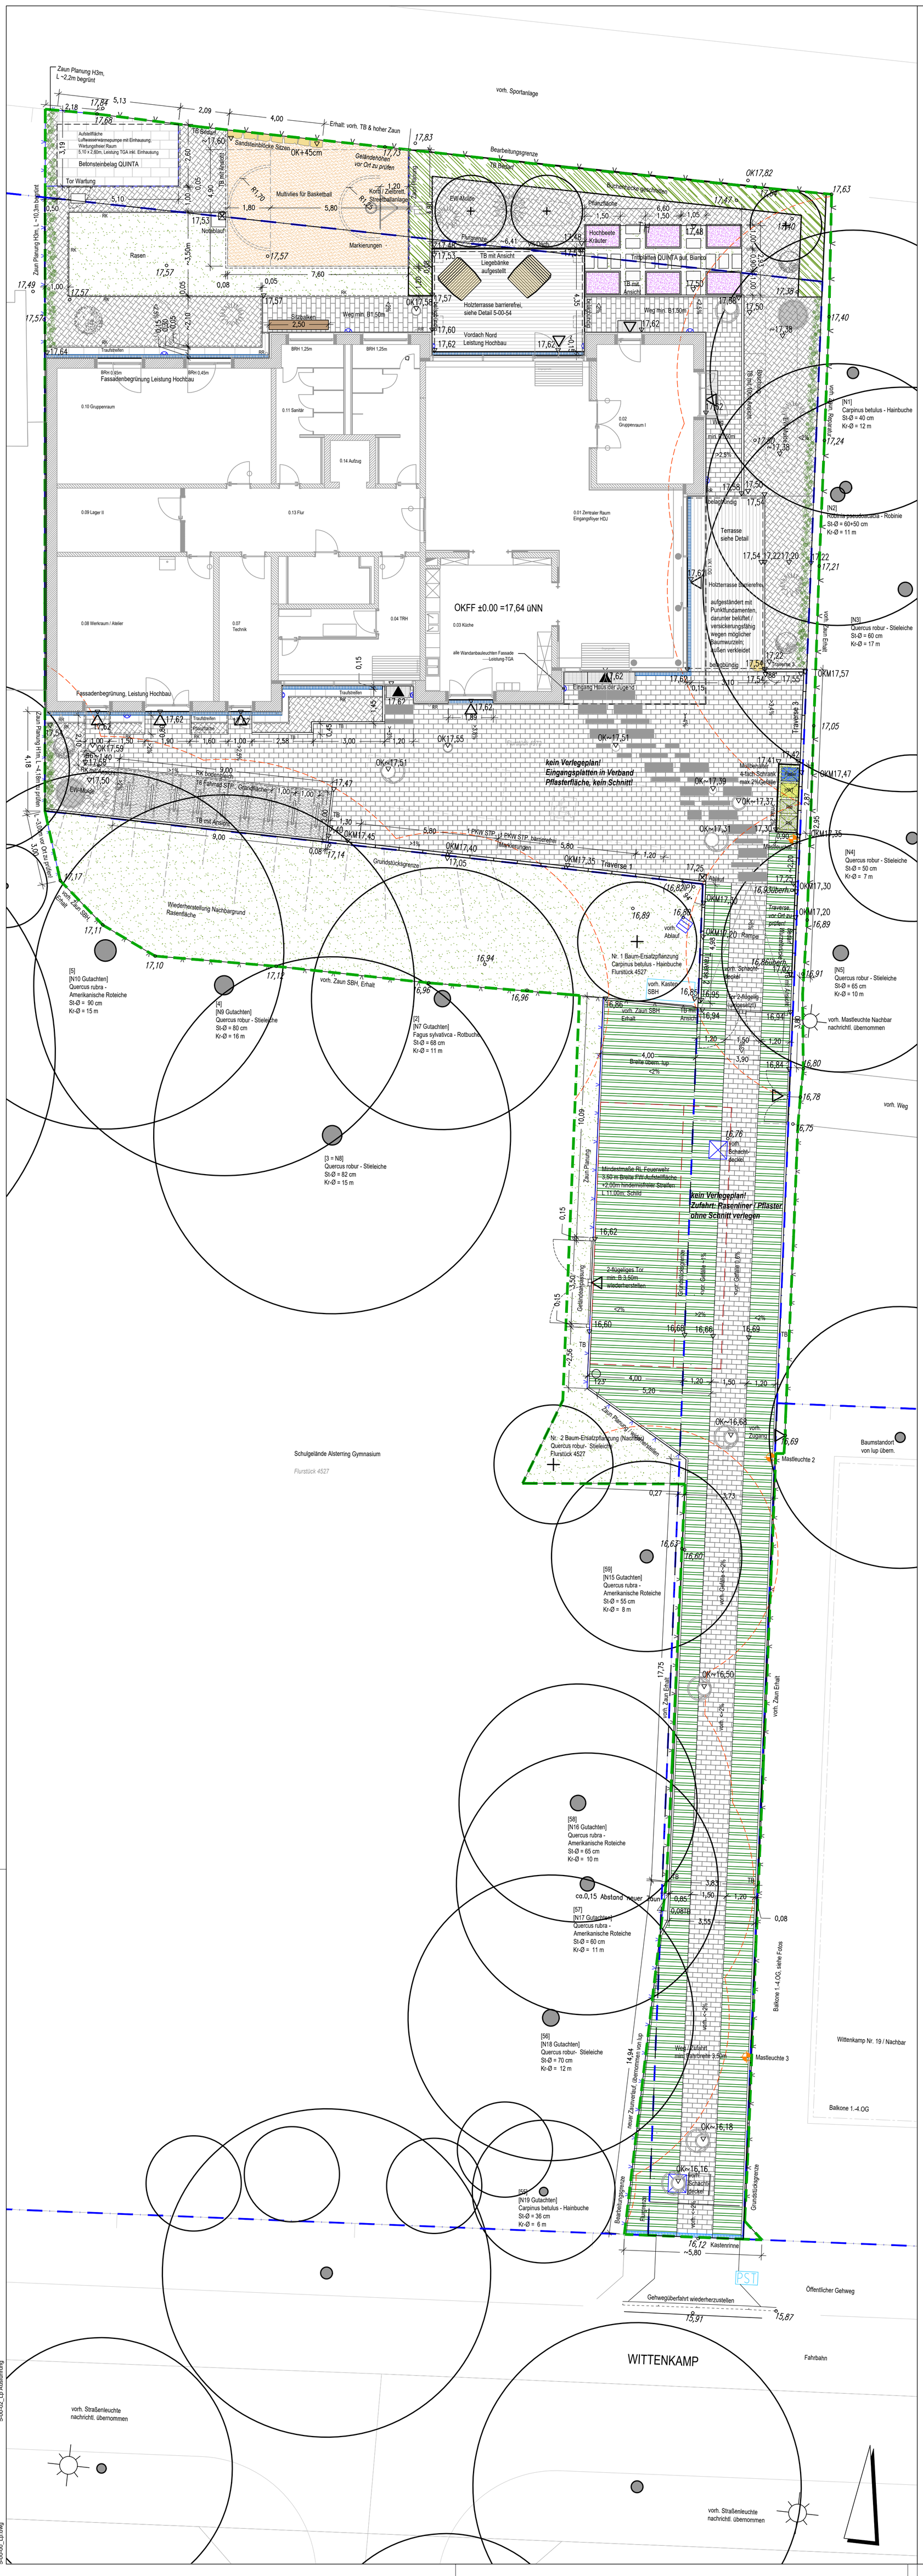

LEGENDE

- Bäume Bestand: Erhalt Baumschutz (Nachbarn)
- Bäume Planung
- Baumschutz: Kronenbereich zzgl. 1,50m Sicherheitsbereich
- Sträucher Planung, s. Pflanzplan
- Hecke geschnitten, Rotbuche - Fagus sylvatica, siehe Pflanzplan
- Pflanzflächen, siehe Pflanzplan
- Rasenflächen
- Betonsteinpflaster sickerfähig, GEOSTON protect, grau, 30x20x8cm; Fa. Klostermann; **kein Verlegeplan!** Einbauorte: Zufahrt, Vorplatz, Wege
- Betonsteinbelag: QUINTA pur, 60x40x8cm, Farbe Bianco, Fa. Klostermann; Einbauorte: Trittplatten Kräutergarten & Wärmepumpe
- Betonsteinbelag: QUINTA pur, 60x30cm, Farbe Bianco, Fa. Klostermann; Einbauorte: Traufstreifen
- Betonstein: QUINTA pur, Farbe: Nero; Formate: 60x**40**x8cm und 60x**20**x8cm, Fa. Klostermann Einbauorte: Eingangsbänder (Symbol Legende skaliert)
- SCADA Rasenliner linear, B 40cm, Farbe grau, Fa. Klostermann; Einbauort: Zufahrt / FW-Aufstellfläche
- Edusport Multivlies, Playrite Matchplay2, für Basketballplatz, gem. Hersteller
- Holzdeck, Terrassendielen Kebony Clear, siehe Details
- Grandfläche / Wassergebundene Wegedecke; Einbauort: Fahrradstellplatz
- Natursteinfindlinge Sandstein, eckig, Sitzen / Einfassung
- Natursteinfindling rund
- Traversen, Winkelstützwände, siehe Abwicklungen
- "BLOC Liegebank" 1566, Fa. vestre
- "Carat Sitzbalken", 2.500x400x310mm, Sitzhöhe 460mm, Lärche, mobile Aufstellg., Fa. Freiraum Union
- Müllbehälter mit Dachbegrünung, Holzverblendung, Vierfachschrank "STYLEOUT LINIS", Fa. Ziegler
- Hochbeete, Holz 1,50 x1,00 m
- Fahrradanlehnbügel (je 2 Stellplätze, Bügelabstand 1m, Sym. skaliert)
- Gartentor, 1-flügelig, Stahl, anthrazit
- Gartentor, 2-flügelig, Stahl, anthrazit
- Zaun begrünt, Efeu - Hedera helix (Grenzen)
- Zaun Bestand, Erhalt
- Zaun Planung: Stahlmattenzaun, siehe Detail
- Öffentliche Mastleuchten Bestand, Erhalt
- Mastleuchten Planung: BEGA Sonderausführung 77176S (Aufsatzleuchte 77176K3 modifiziert); Lichtmast 70918, konisch, H 3000mmm; Leistung GaLa-Bau
- Fußabstreiferroste, Masche 30/10, Länge div. * 500 x 80 mm, MEAGARD, Fa. MEA Group
- Hofabläufe, Leistung GaLa-Bau
- Kastenrinnen
- Fassadenrinnen
- Höhe Planung GHP
- Höhe Bestand, gem. Vermesser
- Bearbeitungsgrenze GHP / GaLa-Bau
- Flurstücksgrenze 4973

REFERENZIERTE PLANGRUNDLAGEN

Gewerk	Firma	Planinhalt, Dateiname	Stand / Eingang
Hochbau	lup Architekten	EG-Grundriss: 1001_Erdgeschoss_1_50_2025_03_06.dwg	06.03.2025
TGA	prokonplan	Grundleitungen: 20-06_410_SAN_5_GL_00_001_B_---_2025-08-28.dwg	28.08.2025
TGA	prokonplan	Elektrik: 20-06_440_ELT_5_DS_00_001_B_---_2025-02-11.dwg	25.03.2025
Vermesser	FHH LGV -V1-	230807_HDJ_Bestands- und Höhenplan.dwg	07.08.2023
ALKIS	FHH	ALKIS_2020399290_200714.dwg	14.07.2020

Datum	Änderung und Ergänzung	gez.	gepr.	Index
20.06.2025	Fortführung gemäß Lageplan 5-00-01	HH	SPR/OD	0
27.06.2025	Höhen und Traversen angepasst	HH	OD	A
14.07.2025	Baumschutz Sicherheitsbereiche +1,50m Layer an	HH	SPR/OD	B
31.10.2025	Vorplatz aktualisiert, Müllschrank etw. versetzt, Höhen, Traversen gemäß Abwicklung, Flächendef., Zufahrt / Aufstellfläche, Einfassungen, Text, Bemaßung, Gefälle, Legende	HH	OD	C
27.01.2026	Streetball: Symbol, Text; Bemaßungen; Schraffur Eingangsbänder, Legende	HH	RS	D

Alle Maße sind am Bau zu prüfen!

Baunull = OK FFB I ± 0,00 = + 16,64 müNHN

Projekt: HAUS DER JUGEND BARMBEK		Projekt-Nr. 2339
Plannummer 5-00-02	Planschlüssel -	Index D
Planinhalt: Lageplan Ausführung		Leistungsphase 5
Bereich: GESAMT		Erstellungsdatum 26.03.2025
Maßstab 1:100	Format 1.100 x 594 mm	gez. HH / gepr. SPR, lup, prokonplan

Bauherr:
FHH Bezirksamt Nord
Interner Service
Kümmelstr. 7
20249 Hamburg

GHP
LANDSCHAFTSARCHITEKTEN
Nikolaus Gurr · Christian Schierstedt
Flachsland 27 · 22083 Hamburg
Fon 040 / 41 36 07 - 0 · mail@ghp.la

5-00-02_Lp Ausführung

5-00-02_Lp.dwg