


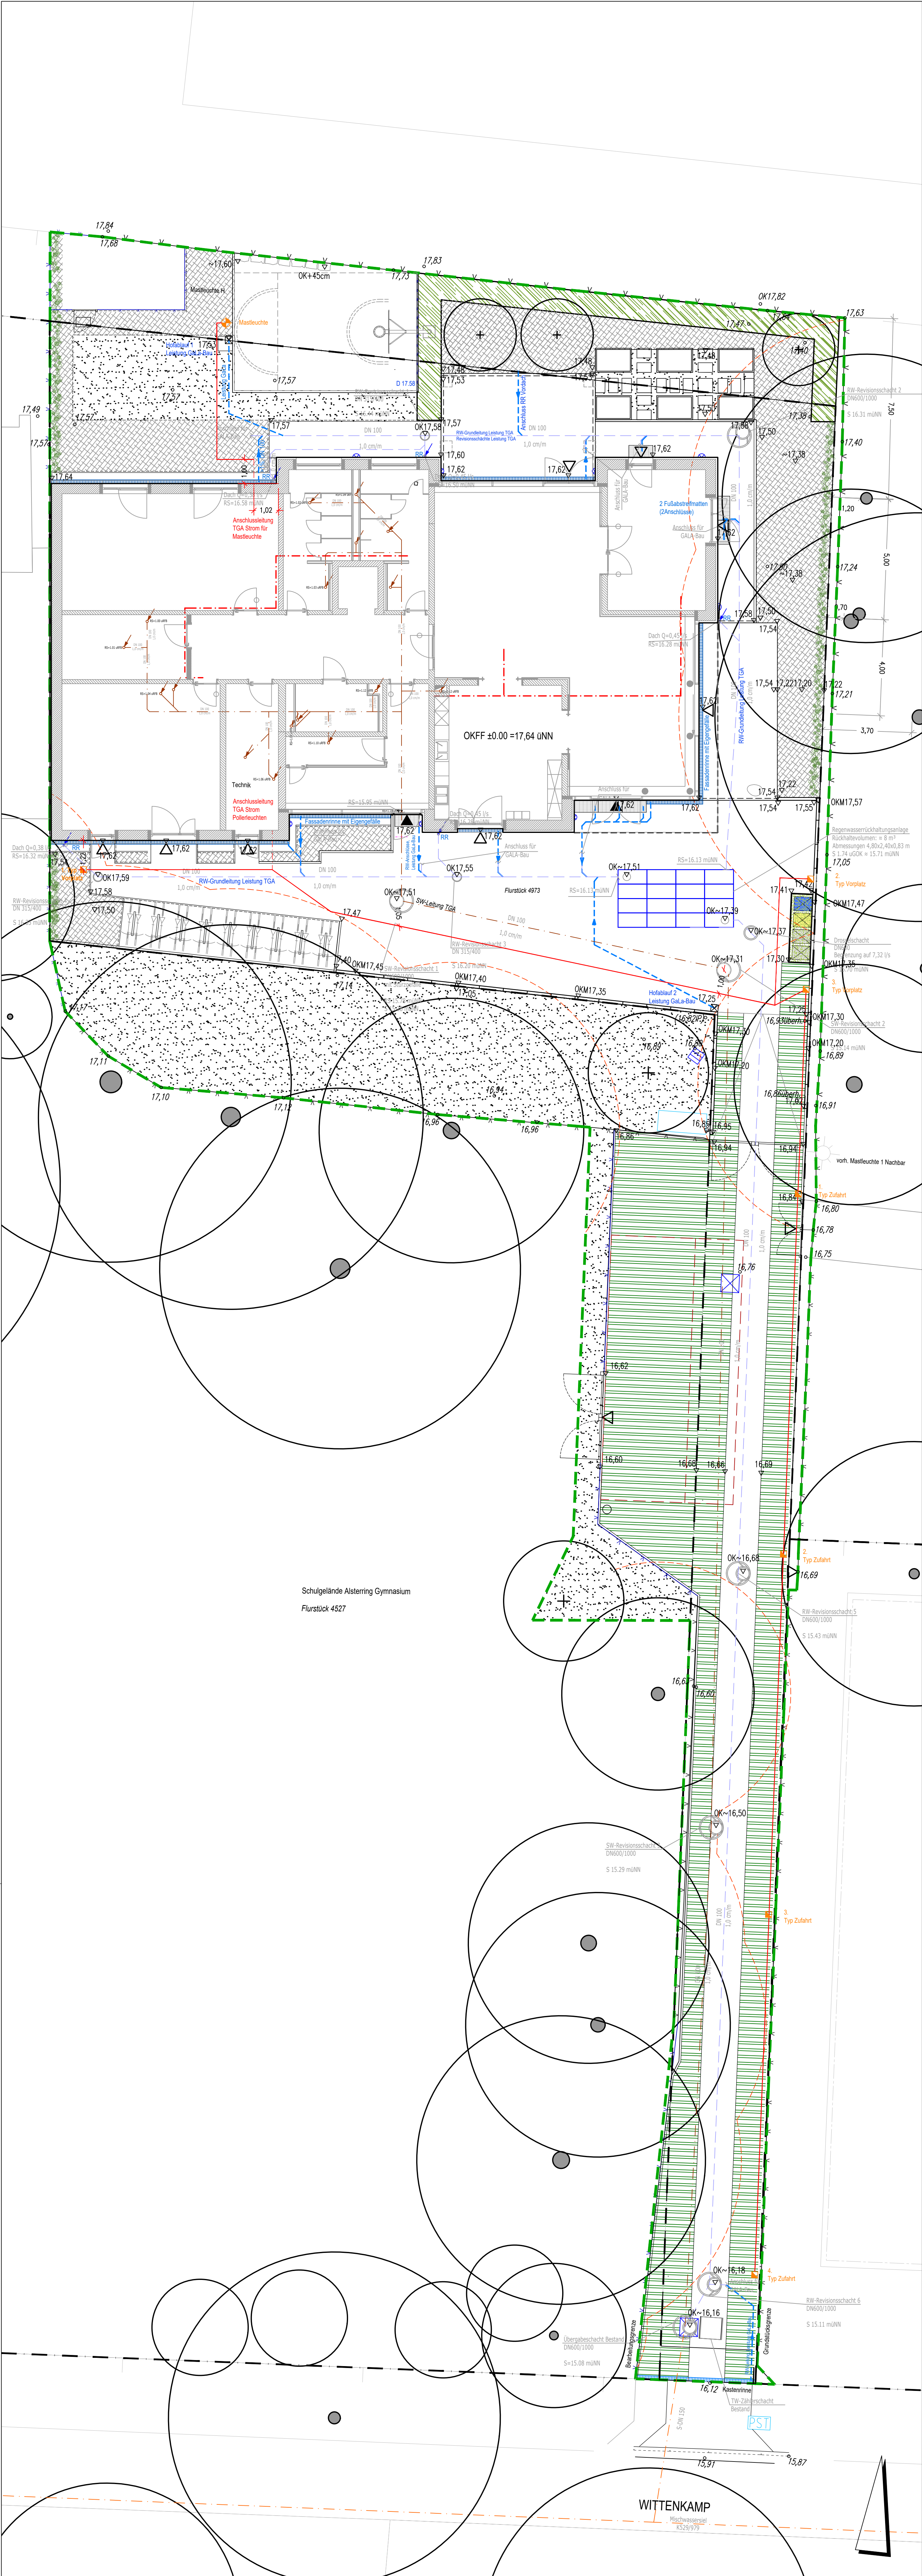

Datum	Änderung und Ergänzung	gez.	gepr.	Index
20.06.2026	Führung gemäß Lagenplan 5-00-01	HH	0	0
27.06.2026	Höhen und Traversen angeben	HH	OD	A
14.07.2026	Baumisch Schnittstellenabstand +150 mm Layer	HH	OD	A
31.10.2026	Vorplatz aktualisiert, Müllschluck ev. versetzt, Höhen, Traversen gemäß Abwicklung, Flächendeckung / Aufstellfläche, Einfassungen, Text, Bemafung, Gefälle, Legende	HH	alle	C
27.01.2026	Streeßal - Symbol, Text, Bemafungen: Schraffur Einfassungsbed., Legende	HH	alle	D
05.04.2026	Linienplanung: Müllschlucken-Zufuhr entfallen, stadtessen 4-Poleerleuchten	HH	alle	E
23.05.2026	Zu Wandleuchten entfallen, stadtessen 3-Poleerleuchten Vorplatz & 3 Mastleuchte Basketballfeld	HH		
	Produktneutral: Plan & Legende	HH	RS	F

Projekt	HAUS DER JUGEND BARMBEK			Projekt-Nr.	2339
Plannummer	5-00-02	Planchlüssel	-	Index	F
Planchalt	Lageplan Ausführung			Leistungsphase	5
Bereich	GESAMT			Erstellungsdatum	26.03.2025
Maßstab	1:100	Format	1.100 x 594 mm	gez.	HH gez. SPR, lrp, prokonplan
Bauherr	FHH Bezirksamt Nord Interner Service Kümmelstr. 7 20249 Hamburg				

GHP
LANDSCHAFTSARCHITEKTEN
Nikolaus Gurr · Christian Schierstedt
Flachland 27 · 22083 Hamburg
Fon 040 / 41 36 07 - 0 · mail@ghp.la



- LEGENDE
- Bäume Bestand; Erhalt Baumschutz (Nachbarn)
 - Bäume Planung
 - Baumschutz: Kronenbereich zzgl. 1,50m Sicherheitsbereich
 - Leitung: RW-Anschlusleitungen, Planung GHP, Leistung GaLa-Bau (Anschluss an GL von TGA)
 - Stromkabel für Beleuchtung Pollerleuchten & Mastleuchte, Leistung GaLa-Bau
 - Kastentrassen, Leistung GaLa-Bau
 - Fassadenrinnen, Leistung GaLa-Bau
 - Hofabläufe, Leistung GaLa-Bau
 - Fußabstreiferoste, angeschlossen, Masche 30/10, Länge 1000 x 500 x 80 mm, Anschluss senkt. Ablauf Ø 110mm
 - Öffentliche Mastleuchten Bestand, Erhalt
 - Mastleuchte Planung
 - Pollerleuchten Planung: Typ Zufahrt und Typ Vorplatz (beide gleiche Optik): als Vandalismusvariante mit Erdstück zum Einbetonieren
 - Höhe Planung GHP
 - Höhe Bestand, gem. Vermesser
 - Bearbeitungsgrenze GHP / GaLa-Bau
 - Flurstücksgrenze 4973

REFERENZIERTE PLANGRUNDLAGEN				
Gewerk	Firma	Planinhalt, Dateiname	Stand / Eingang	
Hochbau	lup Architekten	EG-Grundriss: 1001_Erdgeschoss_1_50_2025_03_06.dwg	HH	OD A
TGA	prokonplan	Grundleitungen: 20-06_410_SAN_5_GL_00_001_B_---_2025-08-28.dwg	HH	OD B
TGA	prokonplan	20-06_440_ELT_5_DS_00_001_B_---_2025-02-11.dwg (abzgl. 2 Wandleuchten)	HH	OD C
Vermesser	FHH LGV -V1-	230807_HDU_Bestands- und Höhenplan.dwg	HH	OD D
ALKIS	FHH	ALKIS_2020399290_200714.dwg	HH	OD E

Datum	Änderung und Ergänzung	gez.	gepr.	Index
15.07.2025	Empfehlungen Vorschläge Schächte aus Plan entnommen, Text Plankopf ergänzt	HH	OD	A
15.07.2025	Planung TGA belassen, Planung Gewerk GaLa ergänzt	HH	OD	B
31.10.2025	Änderungen: neuen Plan prokonplan eingearbeitet, vref 28.8.2025 GL, Anpassungen: Anschlussleitungen, Deckelhöhen / Flächen gem. Ausführungsplan Index C, Stromleitung und Hinweise ergänzt, Legende	HH	alle	C
05.05.2026	Lichtplanung neu: Pollerleuchten ergänzt Vorplatz / Zufahrt, Mastleuchten Zufahrt entfallen; Mastleuchte neben Basketballfeld ergänzt; Stromleitungen ergänzt; Produktneutral Plan & Legende	HH	an alle	D

- Hinweis für Schnittstelle, hier Leistungen TGA:
- RW-Grundleitungen,
 - Schächte: Revi (KS)-, Regen-, Schmutzwasser-, Drossel-, Übergabeschächte,
 - SW-Leitungen, Anschlüsse,
 - Ent-Bewässerung Dach,
 - Ent- / Bewässerung Fassadenbegrünung,
 - Stromleitung / 1 Schaltkreis für Anschluss Mastleuchten - aus Gebäude,
 - Wärmepumpe inkl. Anschlüsse,
 - Berücksichtigung Bestandsleitungen Versorger

Projekt	HAUS DER JUGEND BARMBEK		Projekt Nr.	2339
Plannummer	5-00-02	Planchisier	Index	D
Planinhalt	Leitungsplan, Außenanlagen		Leistungsphase	5
Bereich	GESAMT		Erstellungsdatum	26.03.2025
Maßstab	1:100	Format	1.100 x 594 mm	gez. HH
Bauherr	FHH Bezirksamt Nord Internet Service Kümmelstr. 7 20249 Hamburg		gepr. OD, SPR, lup, prokonplan	

REFERENZIERTE PLANGRUNDLAGEN		
Gewerk	Firma	Planinhalt, Dateiname
Hochbau	lup Architekten	EG-Grundriss: 1001_Erdgeschoss_1_50_2025_03_06.dwg
TGA	prokonplan	Grundriss: 20-06_410_SAN_5_GL_00_001_B_---_2025-08-28.dwg
TGA	prokonplan	Elektrik: 20-06_440_ELIT_5_DS_00_001_B_---_2025-02-11.dwg
Vermesser	FHH L.G.V.-Vt.	220807_HDU_Bestands- und Höhenplandwg
ALKIS	FHH	ALKIS_2020399290_200714.dwg

LEGENDE

Bäume Bestand

Bäume Planung

Hecke

Pflanzflächen

Rasenflächen

Betonsteinpflaster

Betonsteinplatten

Eingangsbänder

Rasenliner

Multivlies für Basketball

Holzdeck

Grandfläche

Traufstreifen

Sandsteine

Traversen

Sitzbalken

Müll Vierfachschrank

Hochbeet

Fahrradanlehnbügel

Gartentor, 1-flügelig

Gartentor, 2-flügelig

Zaun begrünt

Zaun Bestand

Zaun Planung

Mastleuchte Planung

Fußabstreiferoste

Hofablauf

Kastenrinne

Fassadenrinne

Bearbeitungsgrenze GHP

Flurstücksgrenze 4973

