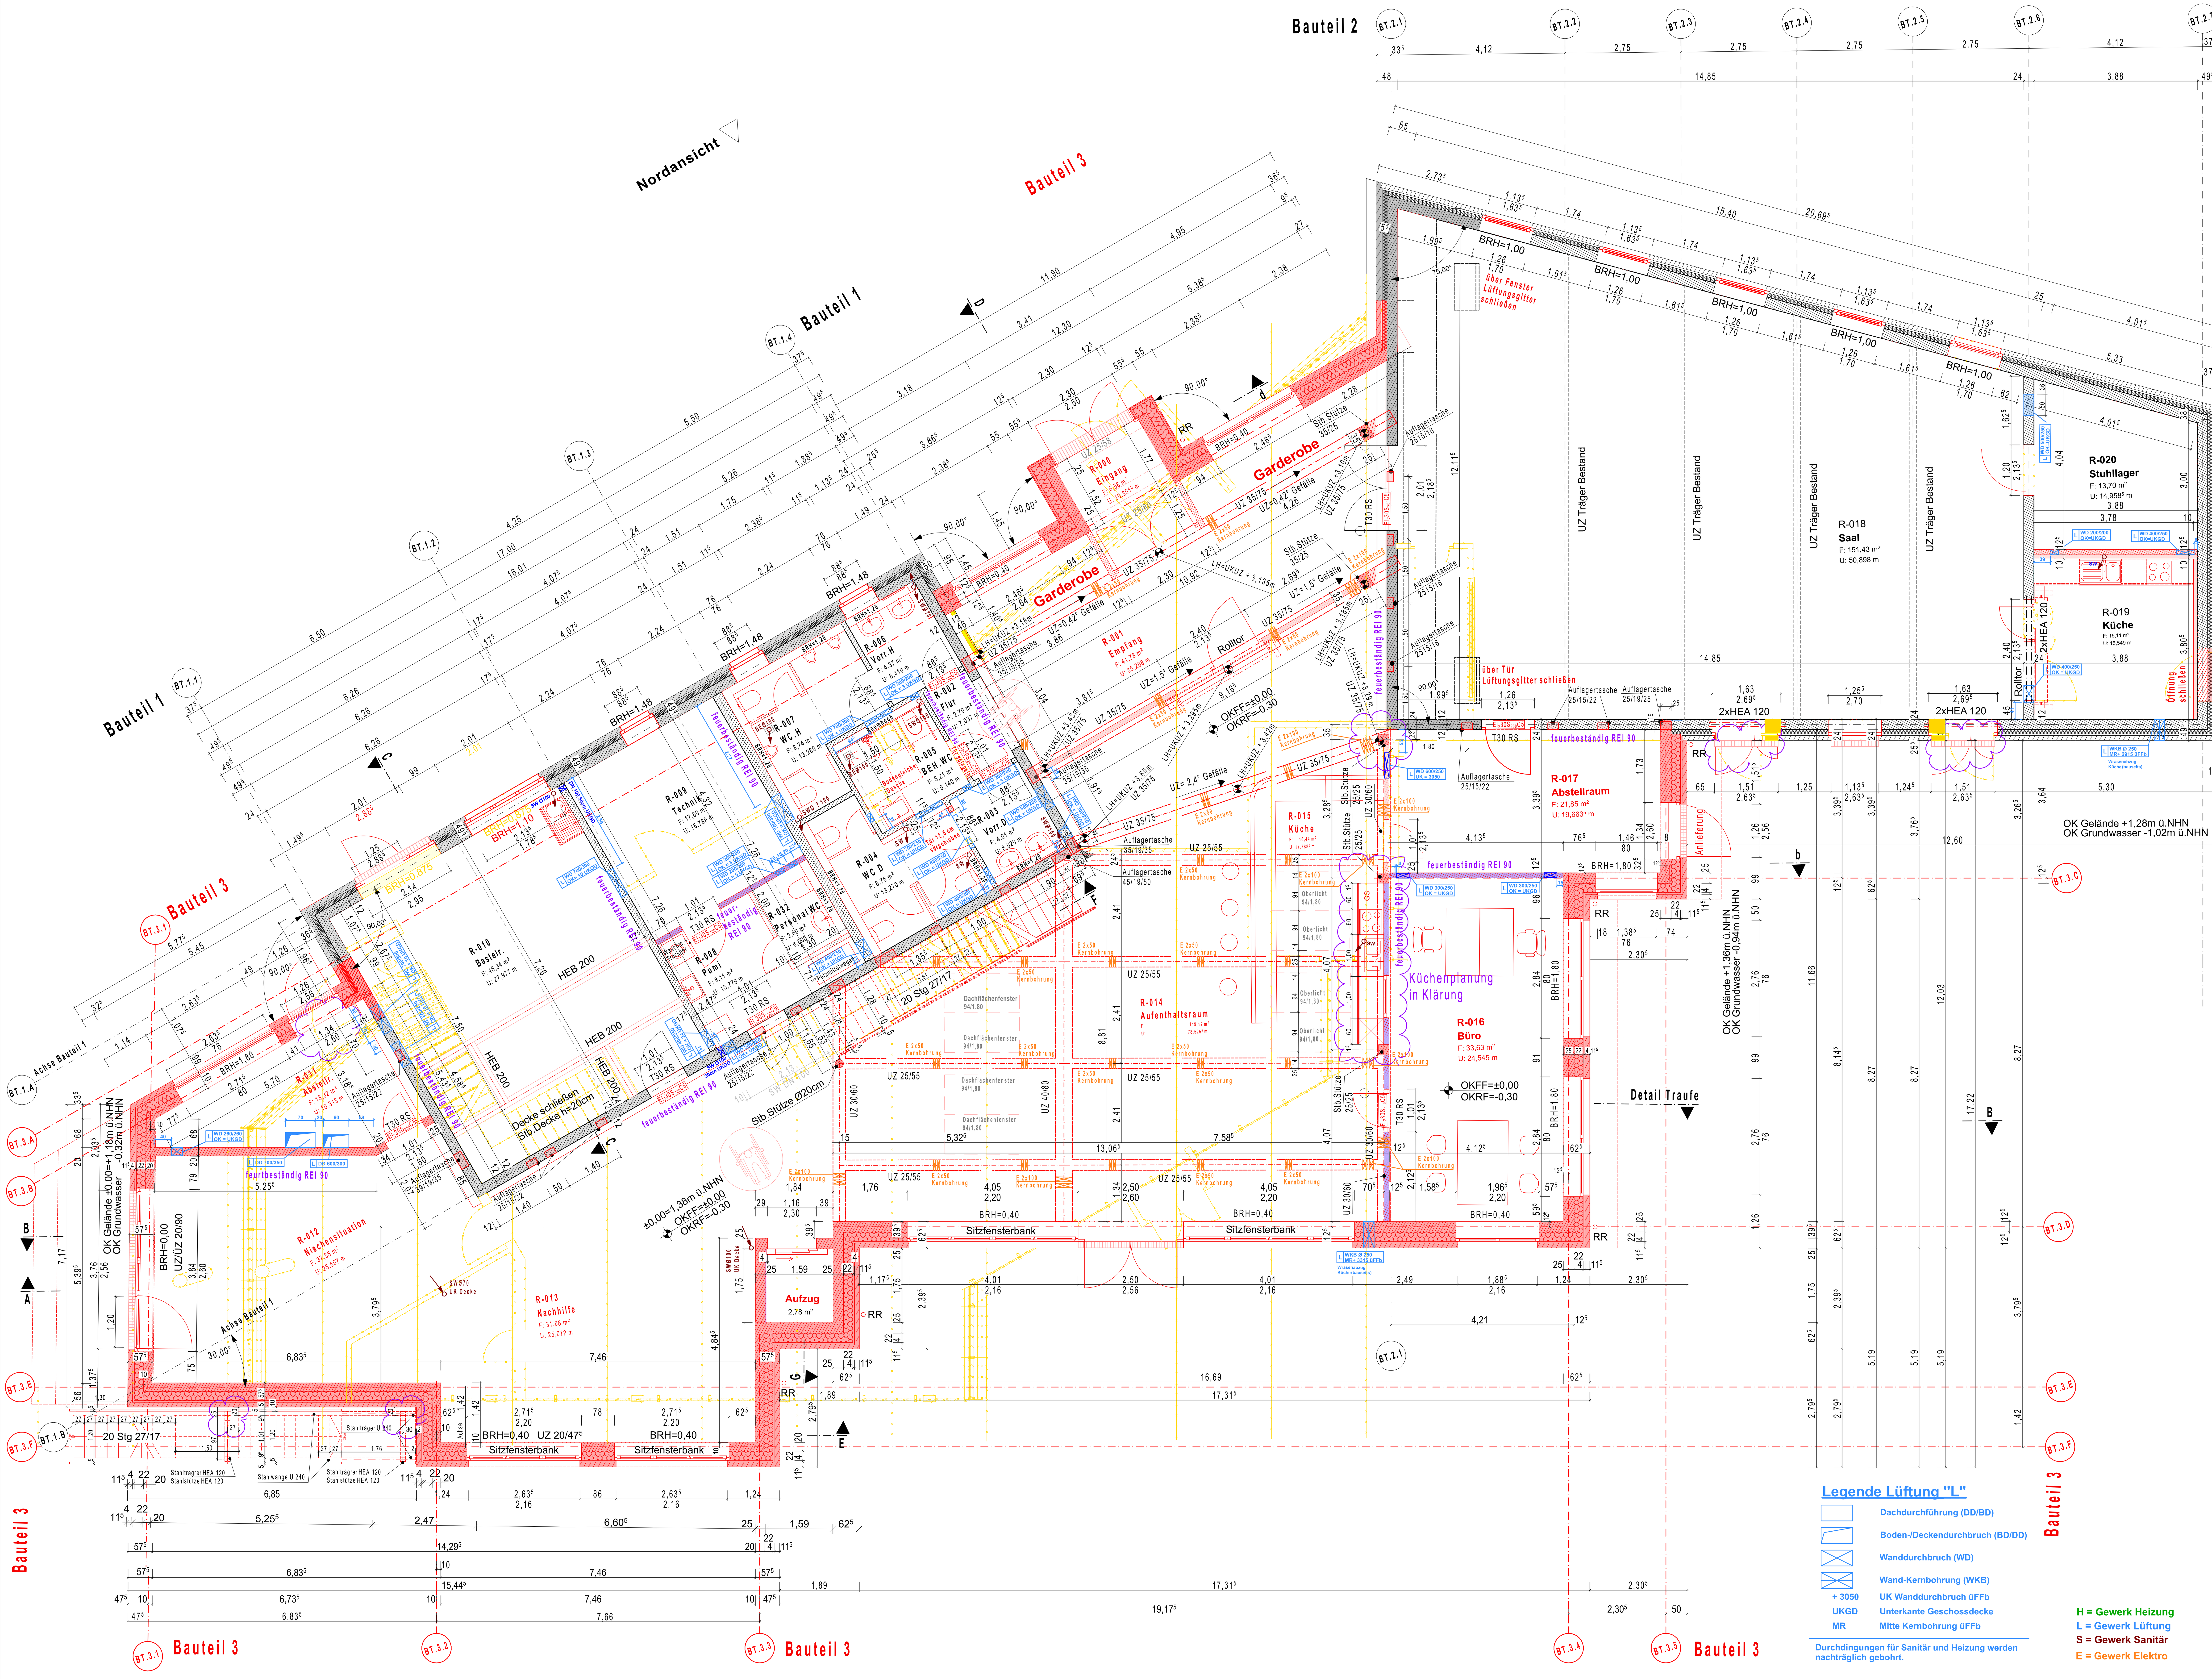

LEGENDE:

Bestand	Neu
Beton unbewehrt	F = Fläche
Vormauerziegel	U = Umfang
Kalksandstein	BRH = Brüstungshöhe
Dämmung	Tür mit Glasausschnitt
Holz	Höhe Fertigfußboden / Höhe Rohfußboden
Stahlbeton	OKFF Oberkante Fertigfußboden / OKRF Oberkante Rohfußboden
Leichtbauwand	Hinweis auf Änderungen
Abdichtungsbahn	

DIE ANGABEN UND LAGE DER DECKENDURCHBRÜCHE BEZIEHEN SICH AUF DIE DECKE ÜBER DEM JEWEILIGEN GESCHOSS.

DIE ANGABEN ZU TÜR-, FENSTER- SOWIE BRÜSTUNGSHÖHEN BEZIEHEN SICH AUF OKFF=OBERKANTE FERTIGFUSSBODEN!

DIE HÖHENANGABEN ZU UNTER- BZW. OBERKANTEN VON UNTER- BZW. ÜBERZÜGEN, STÜRZEN SOWIE DECKEN BEZIEHEN SICH AUF OK FERTIG-FUSSBODEN EG ±0.00.

DIE VORLIEGENDEN AUSFÜHRUNGSPLÄNE SIND IM ZUSAMMENHANG MIT DER GEPRÜFTEN STATIK UND WÄRMESCHUTZBERECHNUNG, & BRANDSCHUTZ & SCHALLSCHUTZ ZU VERWENDEN.

SÄMTLICHE FÜR DIE HAUSTECHNIK ERFORDERLICHEN ANGABEN WIE DURCHBRÜCHE, SCHACHTABMESSUNGEN UND LEITUNGSFÜHRUNG SIND VOM HAUSTECHNIKER ZU PRÜFEN UND FREIZUGEBEN!

Tür und Brüstungshöhen von OKFF Oberkante Fertigfußboden

Index	Datum	Änderung	Name
A	30.03.2026	WC Türhöhen ergänzt +T30 RS , Türhöhe Raum 011, Personal WC	Zinn, EB

ALLE MASSE SIND AM BAU ZU PRÜFEN!

Übersicht Projektausschnitt:

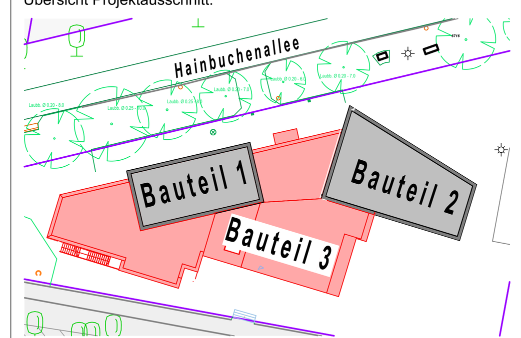

Projekt:	**Neubau und Sanierung JUZENA , Sophie-Schoop-Weg 84**	Projekt-Nr. 2423
Bauherr:	Bezirksamt Bergedorf Wentorfer Straße 38 21029 Hamburg	
Architekten:	s2n-architekten Part.mbB Herderstraße 4 24116 Kiel Tel: 0431/ 990 43 80 info@s2n-architekten.de	
Planstand:	Ausführung	gezeichnet:
Planinhalt:	**Erdgeschossgrundriss**	A. Zinn

Maßstab:	Datum:	Plangröße:	Plannummer:	Index:
1:50	02.04.2026	A0	A-1.02	A